




1、打桩放线

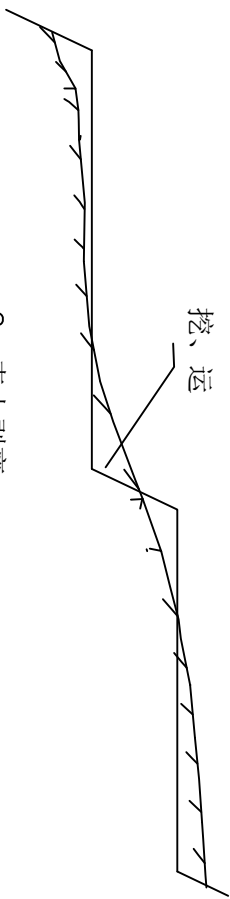


2、表土剥离

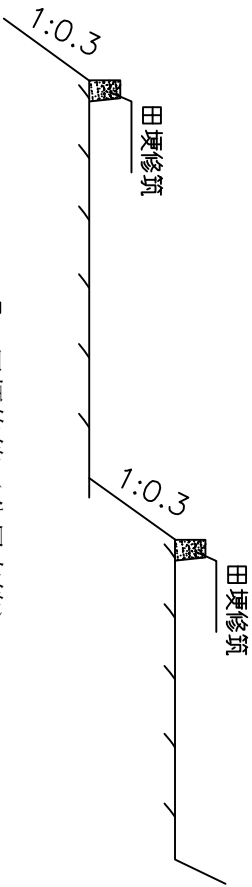


3、田埂修筑 (分层夯筑)

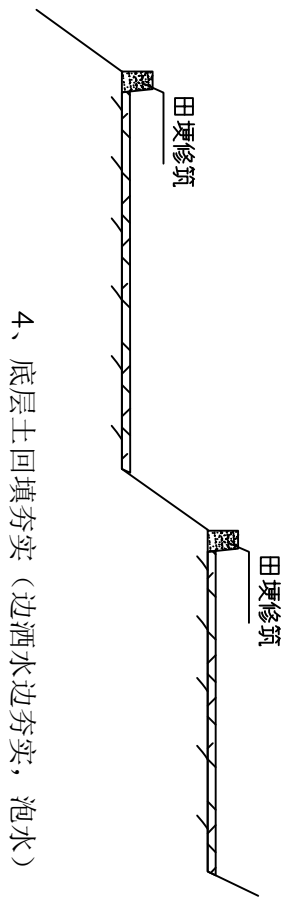


4、底层土回填夯实 (边洒水边夯实, 泡水)

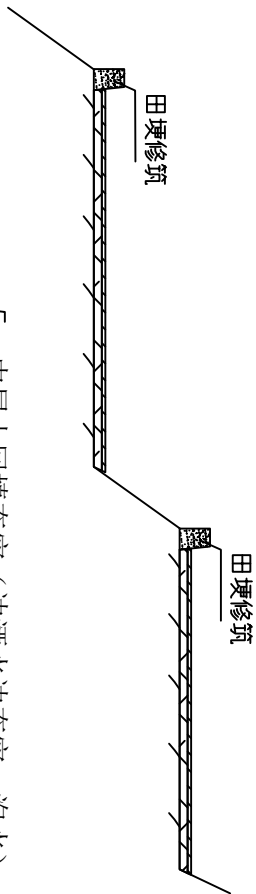


5、中层土回填夯实 (边洒水边夯实, 泡水)

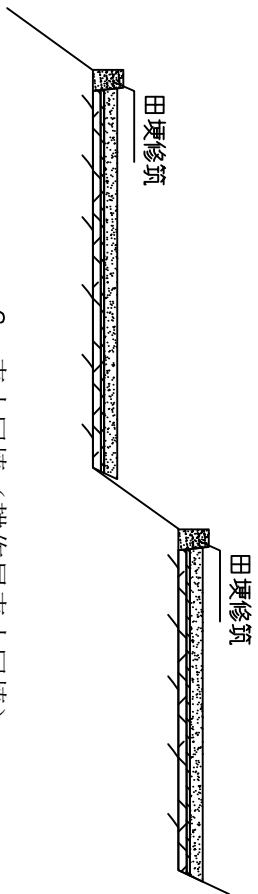

6、表土回填 (耕作层表土回填)

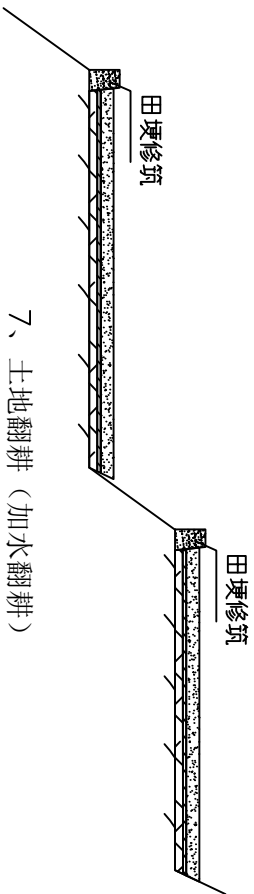

7、土地翻耕 (加水翻耕)

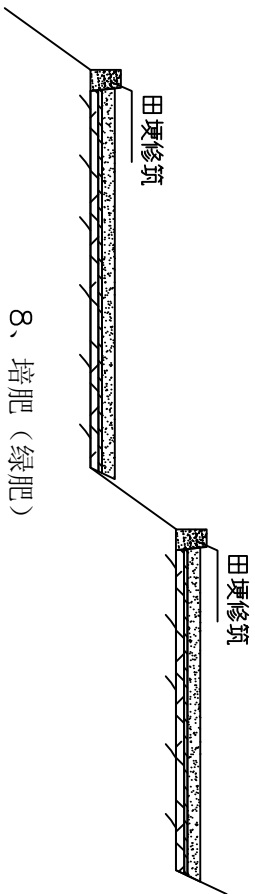


8、培肥 (绿肥)

说明:

本图作施工参考, 具体施工据实际情况进行调整。

土地平整区域施工顺序


贵州慧乐乐信息科技有限公司			
批准	任廷波	项目名称	土地平整区序设计图
核定	杨胜德	设计阶段	实施阶段
审查	杨艳	土地平整区序设计图	
设计	龙安明		
制图	陈荣丽	比例尺	1:20
日期	2019年9月	图号	01

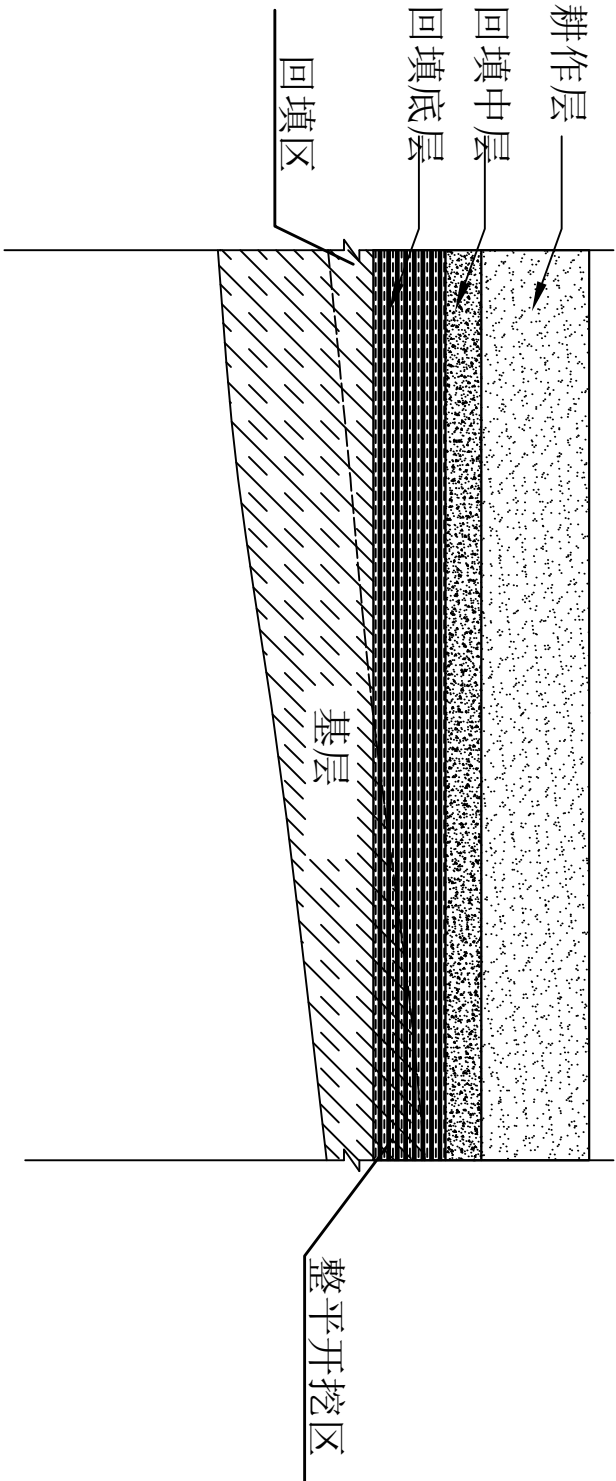

水田土层结构大样图

比例尺 1: 20

贵州慧乐乐信息科技有限公司				
批准	任廷波	项目名称	贵州慧乐乐信息科技有限公司	
核定	杨胜德	设计阶段	实施阶段	
审查	杨艳	土体结构大样图设计图		
设计	龙安明			
制图	陈荣丽			
日期	2019年9月	图号	02	

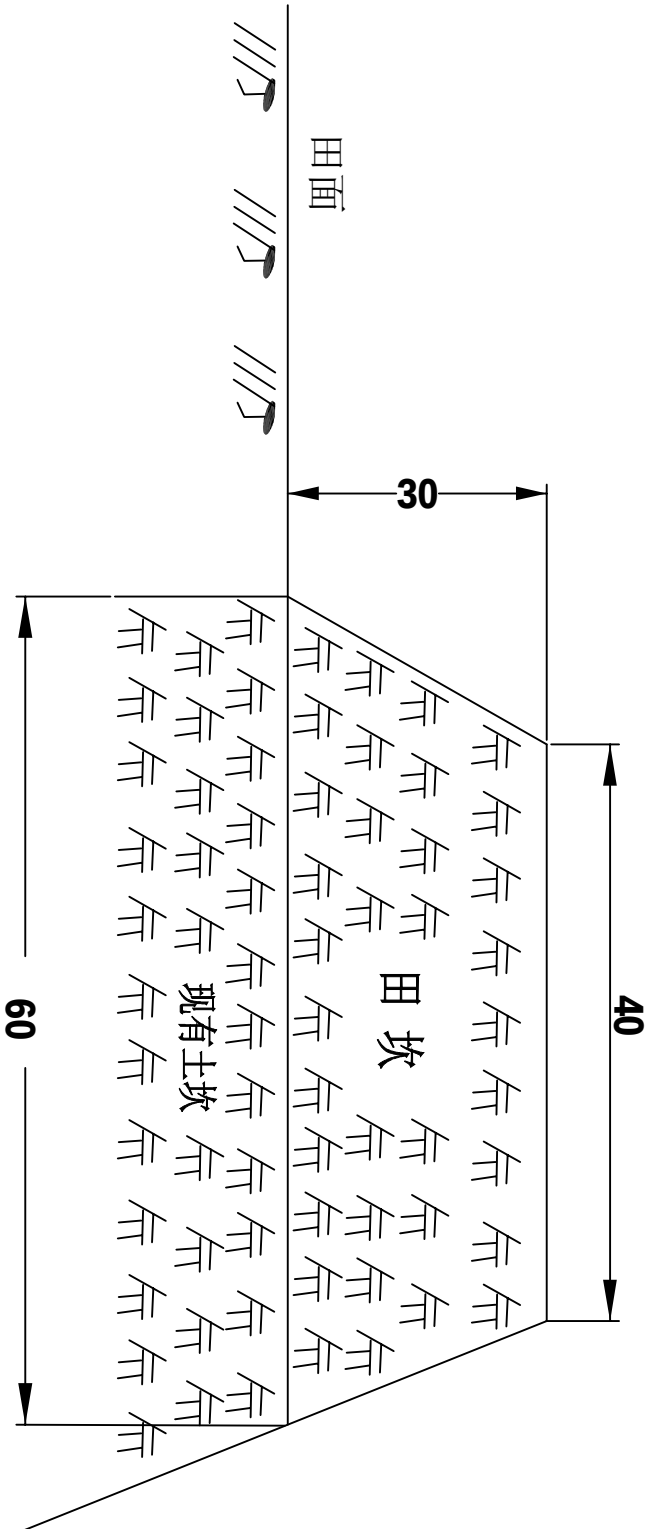

说明:

- 1、图中单位为cm;
- 2、田埂夯筑工程量按照每米0.156立方米测算;
- 3、夯筑田埂用料就地取材。


田埂每公顷工程数量表

工程名称	设计参数			工程量
	坎高(m)	底坎宽(cm)	坎面宽(m)	
田坎	0.3	0.6	0.4	0.15

贵州慧乐乐信息科技有限公司

批准	任廷波	项目名称	贵州慧乐乐信息科技有限公司
核定	杨胜德	设计阶段	实施阶段
审查	杨艳	田埂修筑典型断面图	
设计	龙安明		
制图	陈荣丽	比例尺	1:20
日期	2019年9月	图号	HSLD-DT1-03

新建水泥沟渠（0.3米×0.3米）

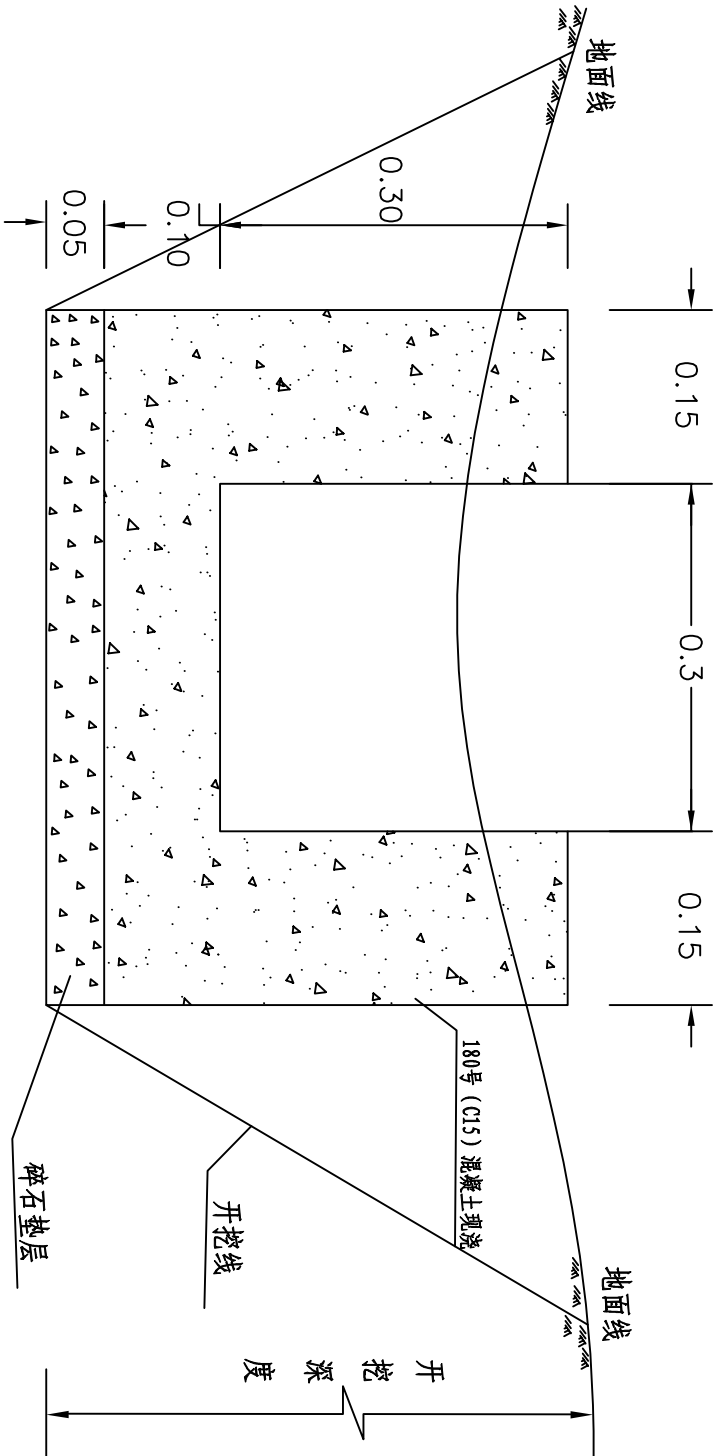

矩形沟渠道设计图


说明:

- (1) 图中尺寸均为米
- (2) 本图为180号 (C15) 混凝土现浇矩形渠道, 并每隔6.0或8.0米应设置一道横向伸缩缝, 缝宽2厘米左右, 缝内嵌柔性止水材料。
- (3) 土方开挖为一、二类土, 回填土务实。
- (4) 未说明之处, 按相关规范施工。


工程量表						
工程名称	尺寸参数 (米)			每米沟渠工程量		
	渠宽+渠高	渠底	垫底	垫层	土方开挖 (立方米)	180号 (C15) 混凝土 (立方米)
矩形渠道	0.3+0.3	0.15	0.10	0.05	0.57	0.15

贵州慧乐乐信息科技有限公司				
批准	任廷波	项目名称	贵州慧乐乐信息科技有限公司	
核定	杨胜德	设计阶段	实施阶段	
审查	杨艳			
设计	龙安明	新建水泥沟渠（0.3米×0.3米）		
制图	陈荣丽	比例尺	1:20	
日期	2019年9月	图号	52.04.0101018132	

新建1.5米宽生产道设计图

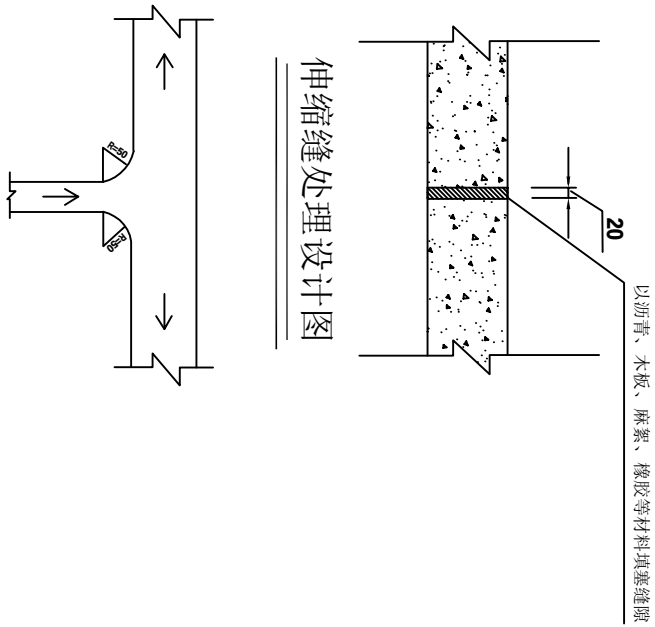

交叉路口衔接平面图

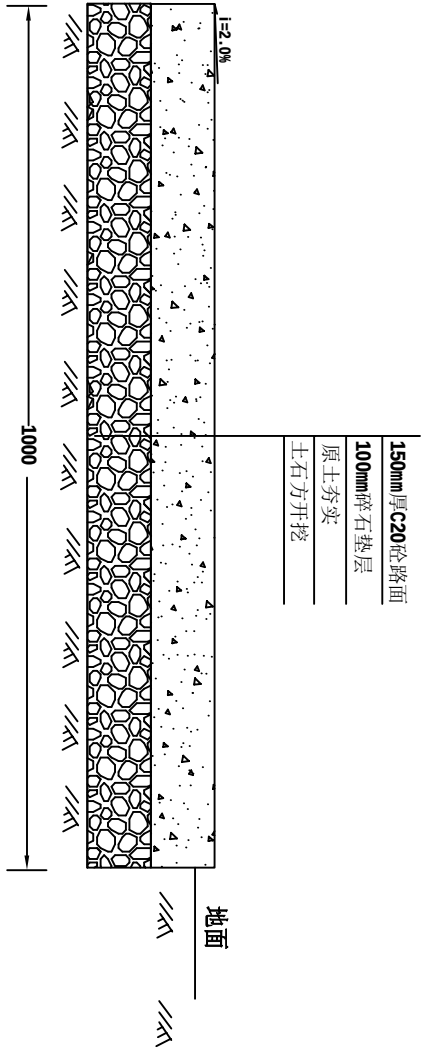

说明:

- 1、道路路面采用二级配C20号（C20）混凝土现浇；
- 2、混凝土路面每隔15-20米设置一道伸缩缝；
- 3、路基施工应采用压实机具，采用分层填筑，压实，压实度必须达到90%以上；
- 4、适用于路基稳固，在道路纵向两侧无降水冲刷路基现象的区域；
- 5、若有降水冲刷路基现象的区域，可根据道路沿线的流水方向布置路边沟，详见道路附属设施-路边沟断面设计图；

工程量表（每米）
工程量表（每米）

部 位	项 目	单 位	数 量	备 注
生产道	土方开挖	m³	0.38	-
	碎石填隙	m³	1.5	1.5×1(厚0.10m)
	路床压实	m²	1.50	1.5×1
	C20砼路面	m²	1.50	1.5×1(厚0.10m)
	二次转运混凝土	m³	0.15	1.5×0.10（运距65m）

贵州慧乐乐信息科技有限公司

批 准	任廷波	项目名称	贵州慧乐乐信息科技有限公司
核 定	杨胜德	设计阶段	实施阶段
审 查	杨艳	新建1.5米宽生产道	
设 计	龙安明	比 例	1:20
制 图	陈荣丽	图 号	05
日 期	2019年9月		