


育苗大棚基础平面布置图1:1000

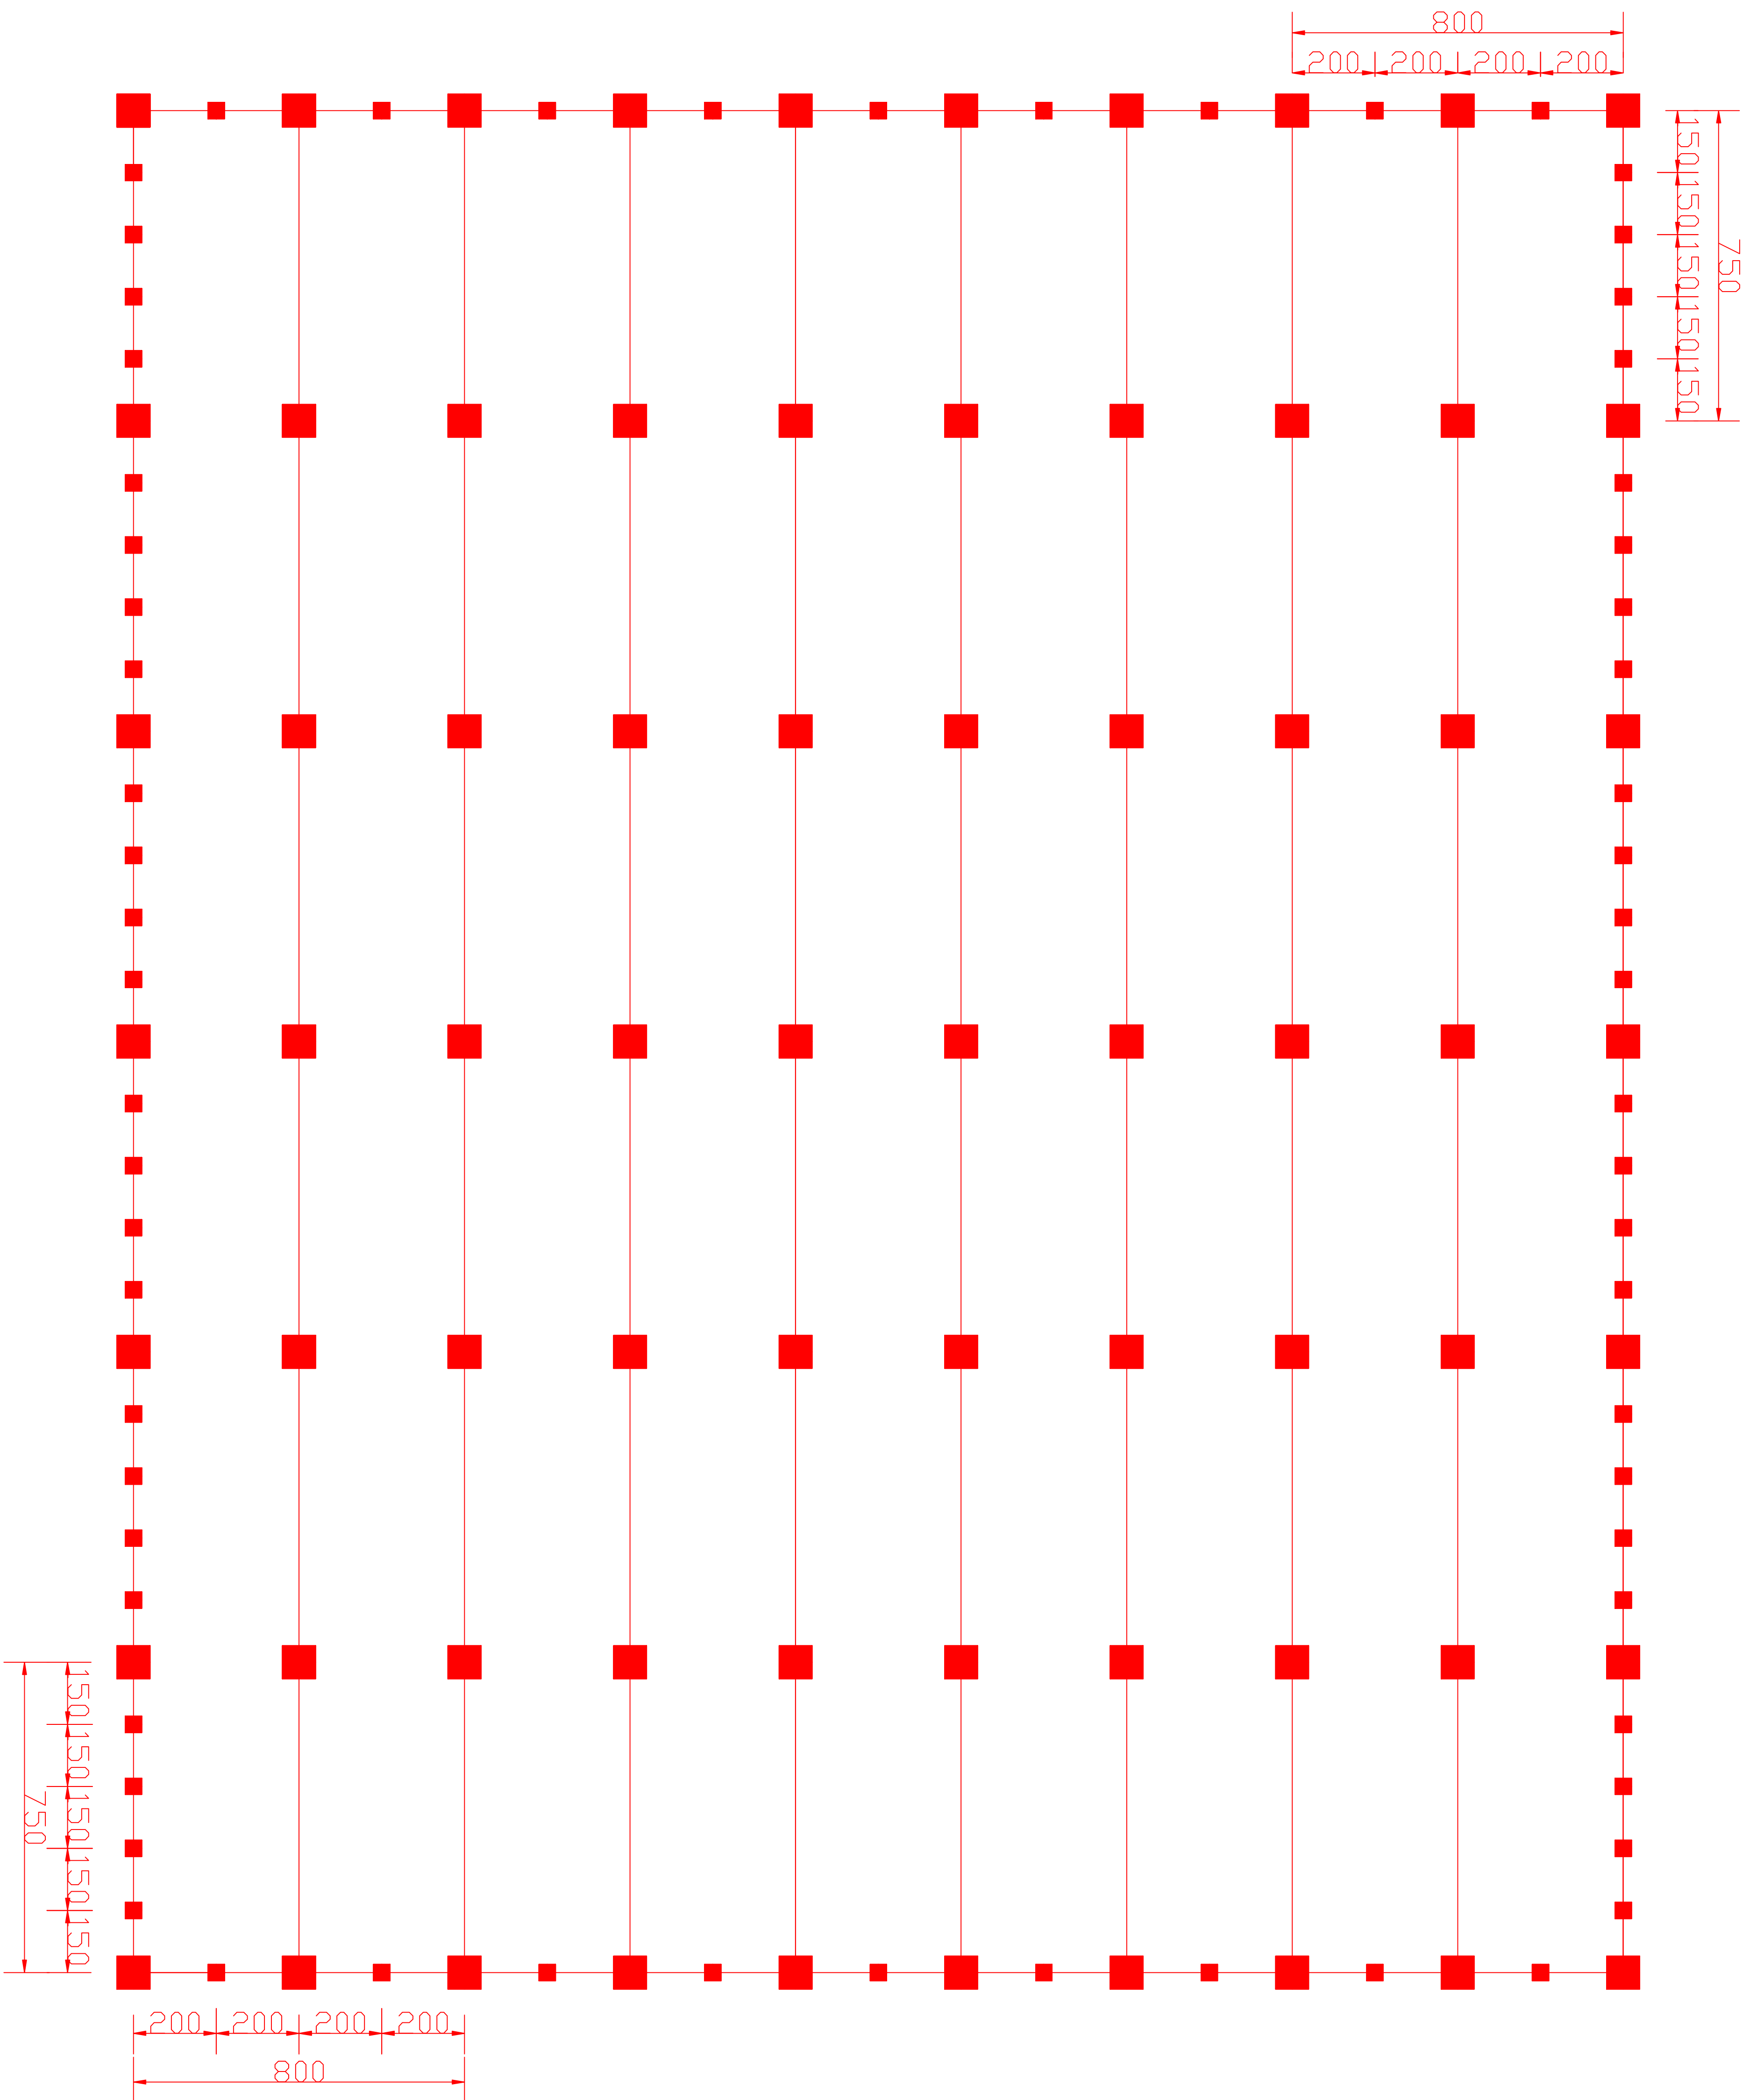

说明: 1. 本图中高程以米计, 尺寸单位以厘米计。
2、立柱基础为C20砼, 主立柱基础80×80cm, 副立柱基础40×40cm.

 树立兴工程咨询 SHULI XING GONGCHENG ZIXUN 贵州树立兴工程咨询有限公司						
批准	张永林	江口县闵孝镇敦枣源桃基地 滴灌设施建设项目	实施阶段	图号	比例 见 图 日期 2020年06月	
审查	张永林					
校核	陈亚波					
设计	张永林	育苗大棚平面图				
制图	张永林					
描图	CAD	图号	比例	见		图
设计证号	A452007233	JK-MXDG-06				