

思南县农村基础设施水利扶贫三期供水工程

大坝场片区-大坝场水厂

招 标 图

第二册 建筑

铜仁市水利电力勘测设计院有限公司

设计证书 A352000992


二零二一年二月

思南县农村基础设施水利扶贫三期供水工程

大坝场片区-大坝场水厂

专 业: 建 筑

设计阶段: 招 标 图

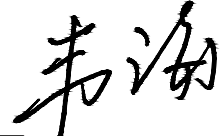项目总负责人: 韦 海 

校 对 人: 蔡 兵 

设 计 人: 黄明松 

铜仁市水利电力勘测设计院有限公司

设计证书 A352000992

二零二一年二月

	序号 No.	说明书或图纸名称 Spec. or Dwg. Name	图 号 Dwg. No.	图 纸 格 An×Pages	新旧 分别 Kind	折 合 Equal A1	附 注 Remark	
	01	总平面布置图	1/17					
	02	建筑设计总说明	2/17					
	03	综合楼装修材料做法表	3/17					
	04	综合楼一层平面图	4/17					
	05	综合楼二层平面图	5/17					
	06	综合楼三层平面图	6/17					
	07	综合楼屋顶平面图	7/17					
	08	1~10轴立面图	8/17					
	09	1-1剖面图	9/17					
	10	配电房平、立、剖面图	10/17					
	11	机修及仓库平、立、剖面图	11/17					
	12	值班室平、立面图	12/17					
	13	出水泵房平面图	13/17					
	14	出水泵房立、剖面图	14/17					
	15	脱水机房平、立、剖面图	15/17					
	16	加氯加药平面图	16/17					
	17	加氯加药立、剖面图	17/17					
翻 译 Translation	项目负责人 Item.Prin			工程号 Pjt .No.			专 业 Dept.	建筑
	专业负责人 Chief			工程名称 Project	思南县农村基础设施水利扶贫三期供水工程		图 号 Dwg. No.	
	审 定 Approved			子项名称 Sub Item	大坝场片区-大坝场水厂		阶 段 Stage	招标图
	校 对 Checked			图纸名称 Title			比 例 Scale	
译 校 T. Ch.	设 计 Designed					日 期 Date	2021 年 02 月	
	制 图 Drawing			铜仁市水利电力勘测设计院有限公司				

X=3070127.059
Y=533253.639

经济技术指标表			
项 目	单 位	数 量	备 注
总用地面积:	m²	15294	
总建筑面积:	m²	2388.39	
构筑物占地面积:	m²	1407.75	不计容
建筑物占地面积:	m²	945.01	
建筑密度:	%	14.36	
容积率:		0.14	
绿地率:	%	24.69	
停车位:	个	6	

X=3070106.387
Y=533213.852

X=3070114.387
Y=533228.852

X=3070114.263
Y=533241.856

X=3070127.251
Y=533205.747

X=3070116.975
Y=533207.374

X=3070107.027
Y=533195.604

X=3070063.377
Y=533213.736

X=3070069.742
Y=533191.369

X=3070033.759
Y=533194.637

X=3070039.318
Y=533213.736

X=3070023.064
Y=533214.434

X=3070003.666
Y=533208.366


X=3070018.876
Y=533230.583

X=3070085.709
Y=533283.085

X=3070099.995
Y=533327.143

X=3070085.709
Y=533315.685

苗木统计表		
名称	规格	数量
香樟	Φ100	20
银杏	Φ100	1
广玉兰	Φ100	14
法国梧桐	Φ100	8
桂花	Φ100	8
日本晚樱	Φ100	2
大叶黄杨球	Φ100	31
鸡爪槭	Φ100	5
车轴草	Φ100	6062
阔叶麦冬	Φ100	408
小叶扶芳藤	Φ100	707

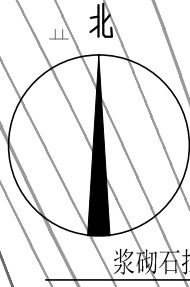

1085.50 室外设计标高

1084.50 室内首层标高

1085.20 道路设计标高

用地红线

R=9 道路半径

规划建筑

1:1.28% 降坡方向

X=2914.539 Y=417.143 坐标标注

室外排水方向

道路

出入口

挡土墙

说明:

1. 本图座标定位依据为业主提供的基地范围城市座标,座标体系与其一致。
2. 本图标注所注距离:建筑物指外墙外轴线,道路指路牙内石缘间的距离。
3. 图中所注坐标:建、构筑物外墙轴墙线交点及用地红线折点坐标。
4. 图中所注尺寸、坐标、标高均以米为单位。
5. 场地排水沟沿围墙车道修筑。
6. 厂区工业建筑火灾危险性等级,投药消毒间为甲级,配电房为丙级,其余均为戊级。

总平面布置图 1:500

X=3069983.876
Y=533261.740

铜仁市水利电力勘测设计院有限公司

核 定	工程名称	思南县农村基础设施水利扶贫三期供水工程
审 核	建设单位	大坝场片区-大坝场水厂
审 查	设计	大坝场水厂
校 核	专 业	建 筑
制 图	比 例	1:800
发 证 单 位	铜仁市住房和城乡建设局	设计阶段
设计编号	A352000992	图 号
		版 次

综合楼装修材料做法表

名 称		做 法	名 称	做 法	名 称	做 法
一、楼地面做法			十二、室外工程			
1.1、卫生间		参见西南18J312-13-3121(2)防滑地砖，规格（300x300）、防水做法为聚合物水泥防水涂料两遍	名 称	做 法	一、室外踏步	
1.2、房间（卫生间除外）					作法见西南18J812-10-1a.	
1.3、楼梯间					西南18J112-55-1.	
楼梯踏步	参见西南18J412-60-5防滑地砖自带防滑槽，规格（踏步宽按设计，长600）				西南18J812-5-2a（暗沟落水篦采用成品（铸铁），间距6米）	
楼梯休息平台	参见西南18J312-12-3121(2)防滑地砖，规格（600x600）	排水沟盖板：地面采用排水沟50厚 花岗岩盖板（详设计详图样式）				
		地下采用排水沟盖板采用铸铁盖板(厚度根据上部荷载确定)				
		见西南18J812-7-4				
二、内墙面做法		五、外墙面分隔缝				
2.1、房间（卫生间除外）、楼梯间、走廊墙面		六、住宅部分的阳台栏杆				
2.2、卫生间		栏杆内侧为20厚1：3水泥砂浆清光面				
		西南18J112-58-5、6				
		西南18J112-59-3、6				
		西南18J312-80-13（变形缝两次楼面不在一个水平面上选）				
		西南18J312-78-5				
三、踢脚线		固定式穿墙管做法				
3.1、房间（卫生间除外）、楼梯间		预埋钢管穿墙做法				
		室外坡道做法				
四、顶棚						
4.1、卫生间、厨房						
4.2、房间（卫生间除外）、楼梯间						
4.3、走道、门厅						
五、门窗		十三、其它工程				
5.1、外窗、外门		卫生间蹲便器				
5.2、房间门		卫生间坐便器				
		卫生间洗脸盆				
六、栏杆						
6.1、窗护栏						
6.2、楼梯栏杆						
七、外墙						
一、加气混凝土砌块外墙面		（砂浆加防水粉，水泥用量的5%）				
		1、基层清扫干净，填补缝隙缺损，均匀湿润				
		2、7厚1:3水泥砂浆打底两次成活				
		3、7厚1:3水泥砂浆找平，扫毛				
		4、6厚1:2.5水泥砂浆罩面，压实赶光				
		5、外墙涂料(详外墙漆技术标准)				
二、砼墙面（其中外墙面包含外阳台内墙面、入户花园内墙面、花架拉结板底、顶、侧面等与大气环境接触的墙面、板面		（砂浆加防水粉，水泥用量的5%）				
		1、刷界面处理剂。				
		2、14厚1:3水泥砂浆打底两次成活。				
		3、6厚1:3水泥砂浆找平，扫毛。				
		4、5厚1:2.5水泥砂浆罩面，压实赶光。				
		5、外墙漆(住宅部分)(阳台部分外墙漆部位详见图一)				
八、外墙保温						
1、所有外墙钢筋混凝土部分内墙面必须作保温。						
2、所有的分户墙钢筋混凝土部分（包括剪力墙、梁），必须做保温，保温只做分户墙的任意一面。						
3、所有居住空间与公共区域分隔墙钢筋混凝土部分、井道墙等必须做保温。						

铜仁市水利电力勘测设计院有限公司

核 定


审 核

工程名称

思南县农村基础设施水利扶贫三期供水工程
大坝场片区-大坝场水厂

铜仁市水利电力勘测设计院有限公司

核定		工程名称	思南县农村基础设施水利扶贫三期供水工程 大坝场片区-大坝场水厂			
审核		建设单位				
审查		综合楼装修材料做法表(3/17)				
校核						
设计						
制图						
发证单位	铜仁市住房和城乡建设局	专 业 建 筑	设计阶段	招标图		
		比 例 见 图	日 期	2021.02		
设计证号	A352000992	图 号	3/17	版 次	第 1 版	

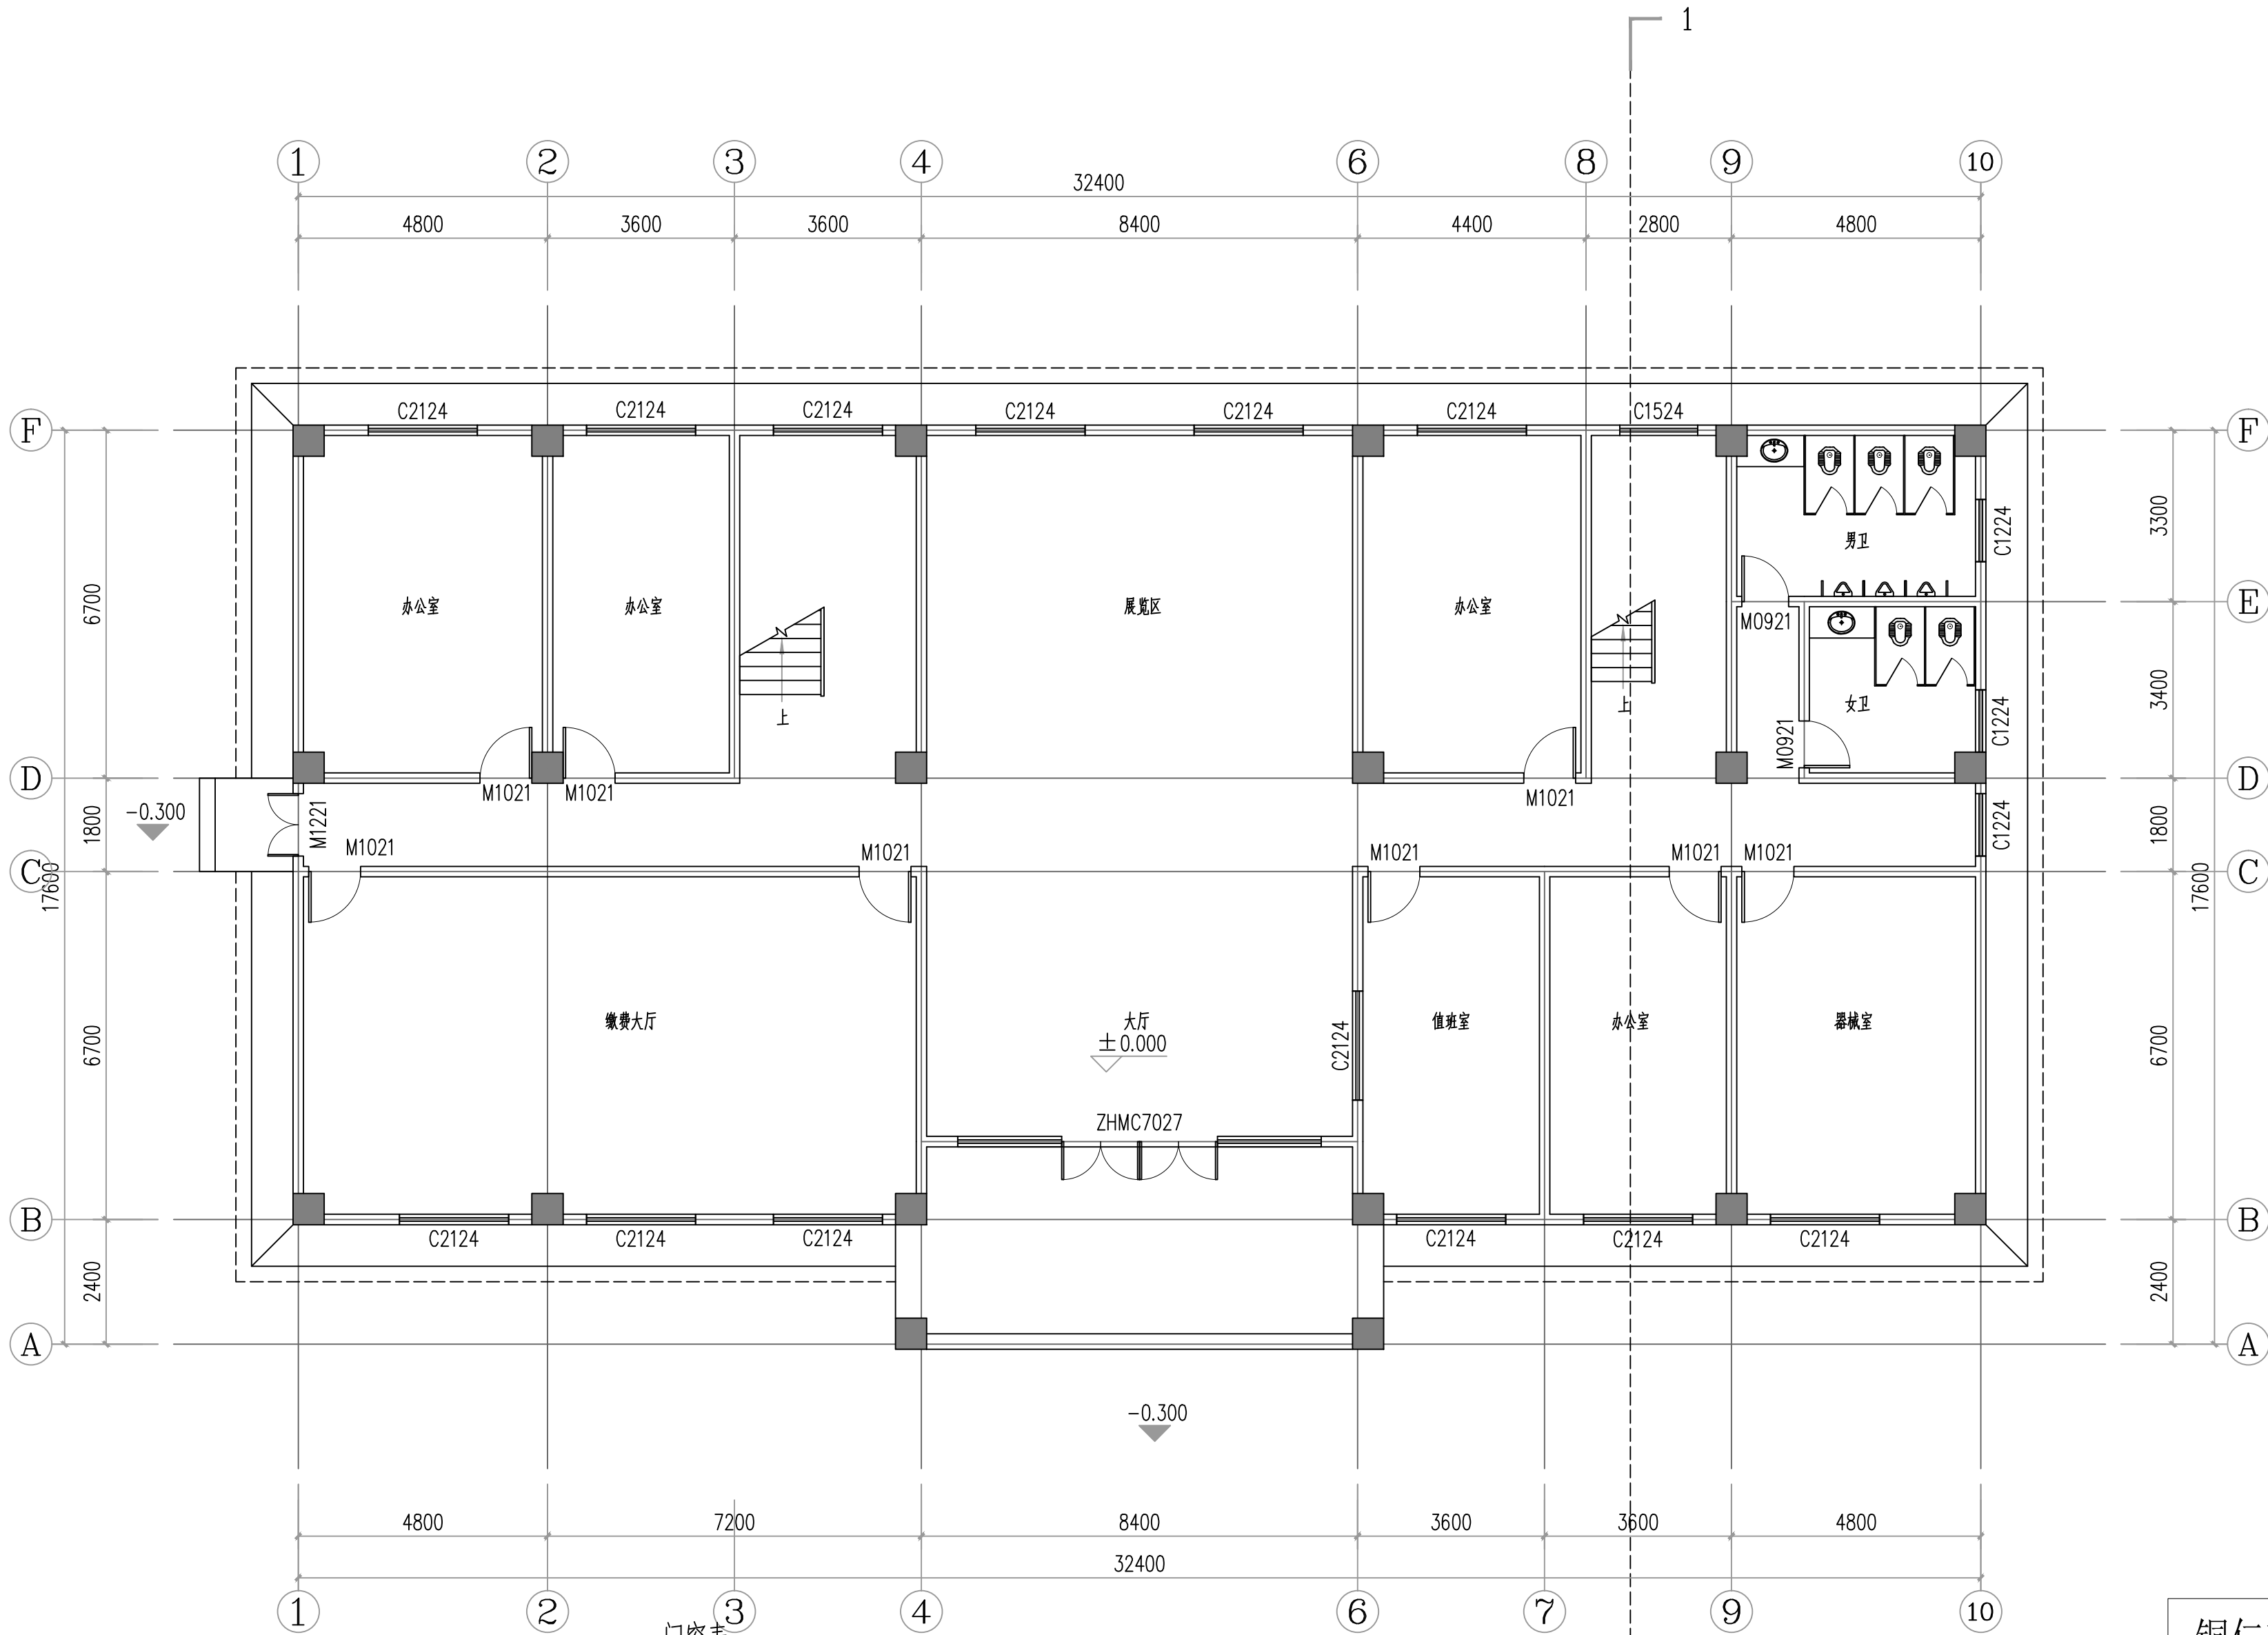

门窗表

类型	设计编号	洞口尺寸(mm)	数量	备注
普通门	M0921	900X2100	6	磨砂玻璃门
	M1021	1000X2100	31	夹板木门
	M1221	1200X2100	3	夹板木门
普通窗	C1224	1200X2400	11	铝合金推拉窗
	C1524	1500X2400	3	铝合金推拉窗
	C2124	2100X2400	37	铝合金推拉窗
	MQ1	7300X3900	2	铝合金玻璃幕墙
组合门窗	ZHMC7027	7000X2700	1	玻璃地弹门


说明:
1、砼、柱尺寸定位详结构,墙体除图中注明外,其余墙体宽均为200mm厚加气混凝土砌块。
2、门窗由专业厂家制作和安装;窗子材料为铝合金推拉窗+(6+12A+6)白玻。
3、卫生间降板高度均以结构降板高度为准;卫生间回填后比相邻房间低50mm。
4、室外台阶踏步数目、踏步高度施工时根据现场实际情况进行调整。踏步外设置300宽室外排水沟,室外排水沟以0.3%坡度向市政管网排水,具体见平面图;于就近点接入厂区排水管。排水沟做法详西南18J812-4-2a。
5、窗台小于900mm的窗做安全护栏,做法参西南18J412-61-2a。

综合楼一层平面图 1:100

本层面积:489.74m²
本栋面积:1469.22m²

铜仁市水利电力勘测设计院有限公司

核定		工程名称	思南县农村基础设施水利扶贫三期供水工程		
审核			大坝场片区-大坝场水厂		
审查		建设单位	综合楼一层平面图(4/17)		
校核					
设计					
制图		专 业	建 筑	设计阶段	招标图
发证单位	铜仁市住房和城乡建设局	比 例	见 图	日 期	2021.02
设计证号	A352000992	图 号	4/17	版 次	第 1 版

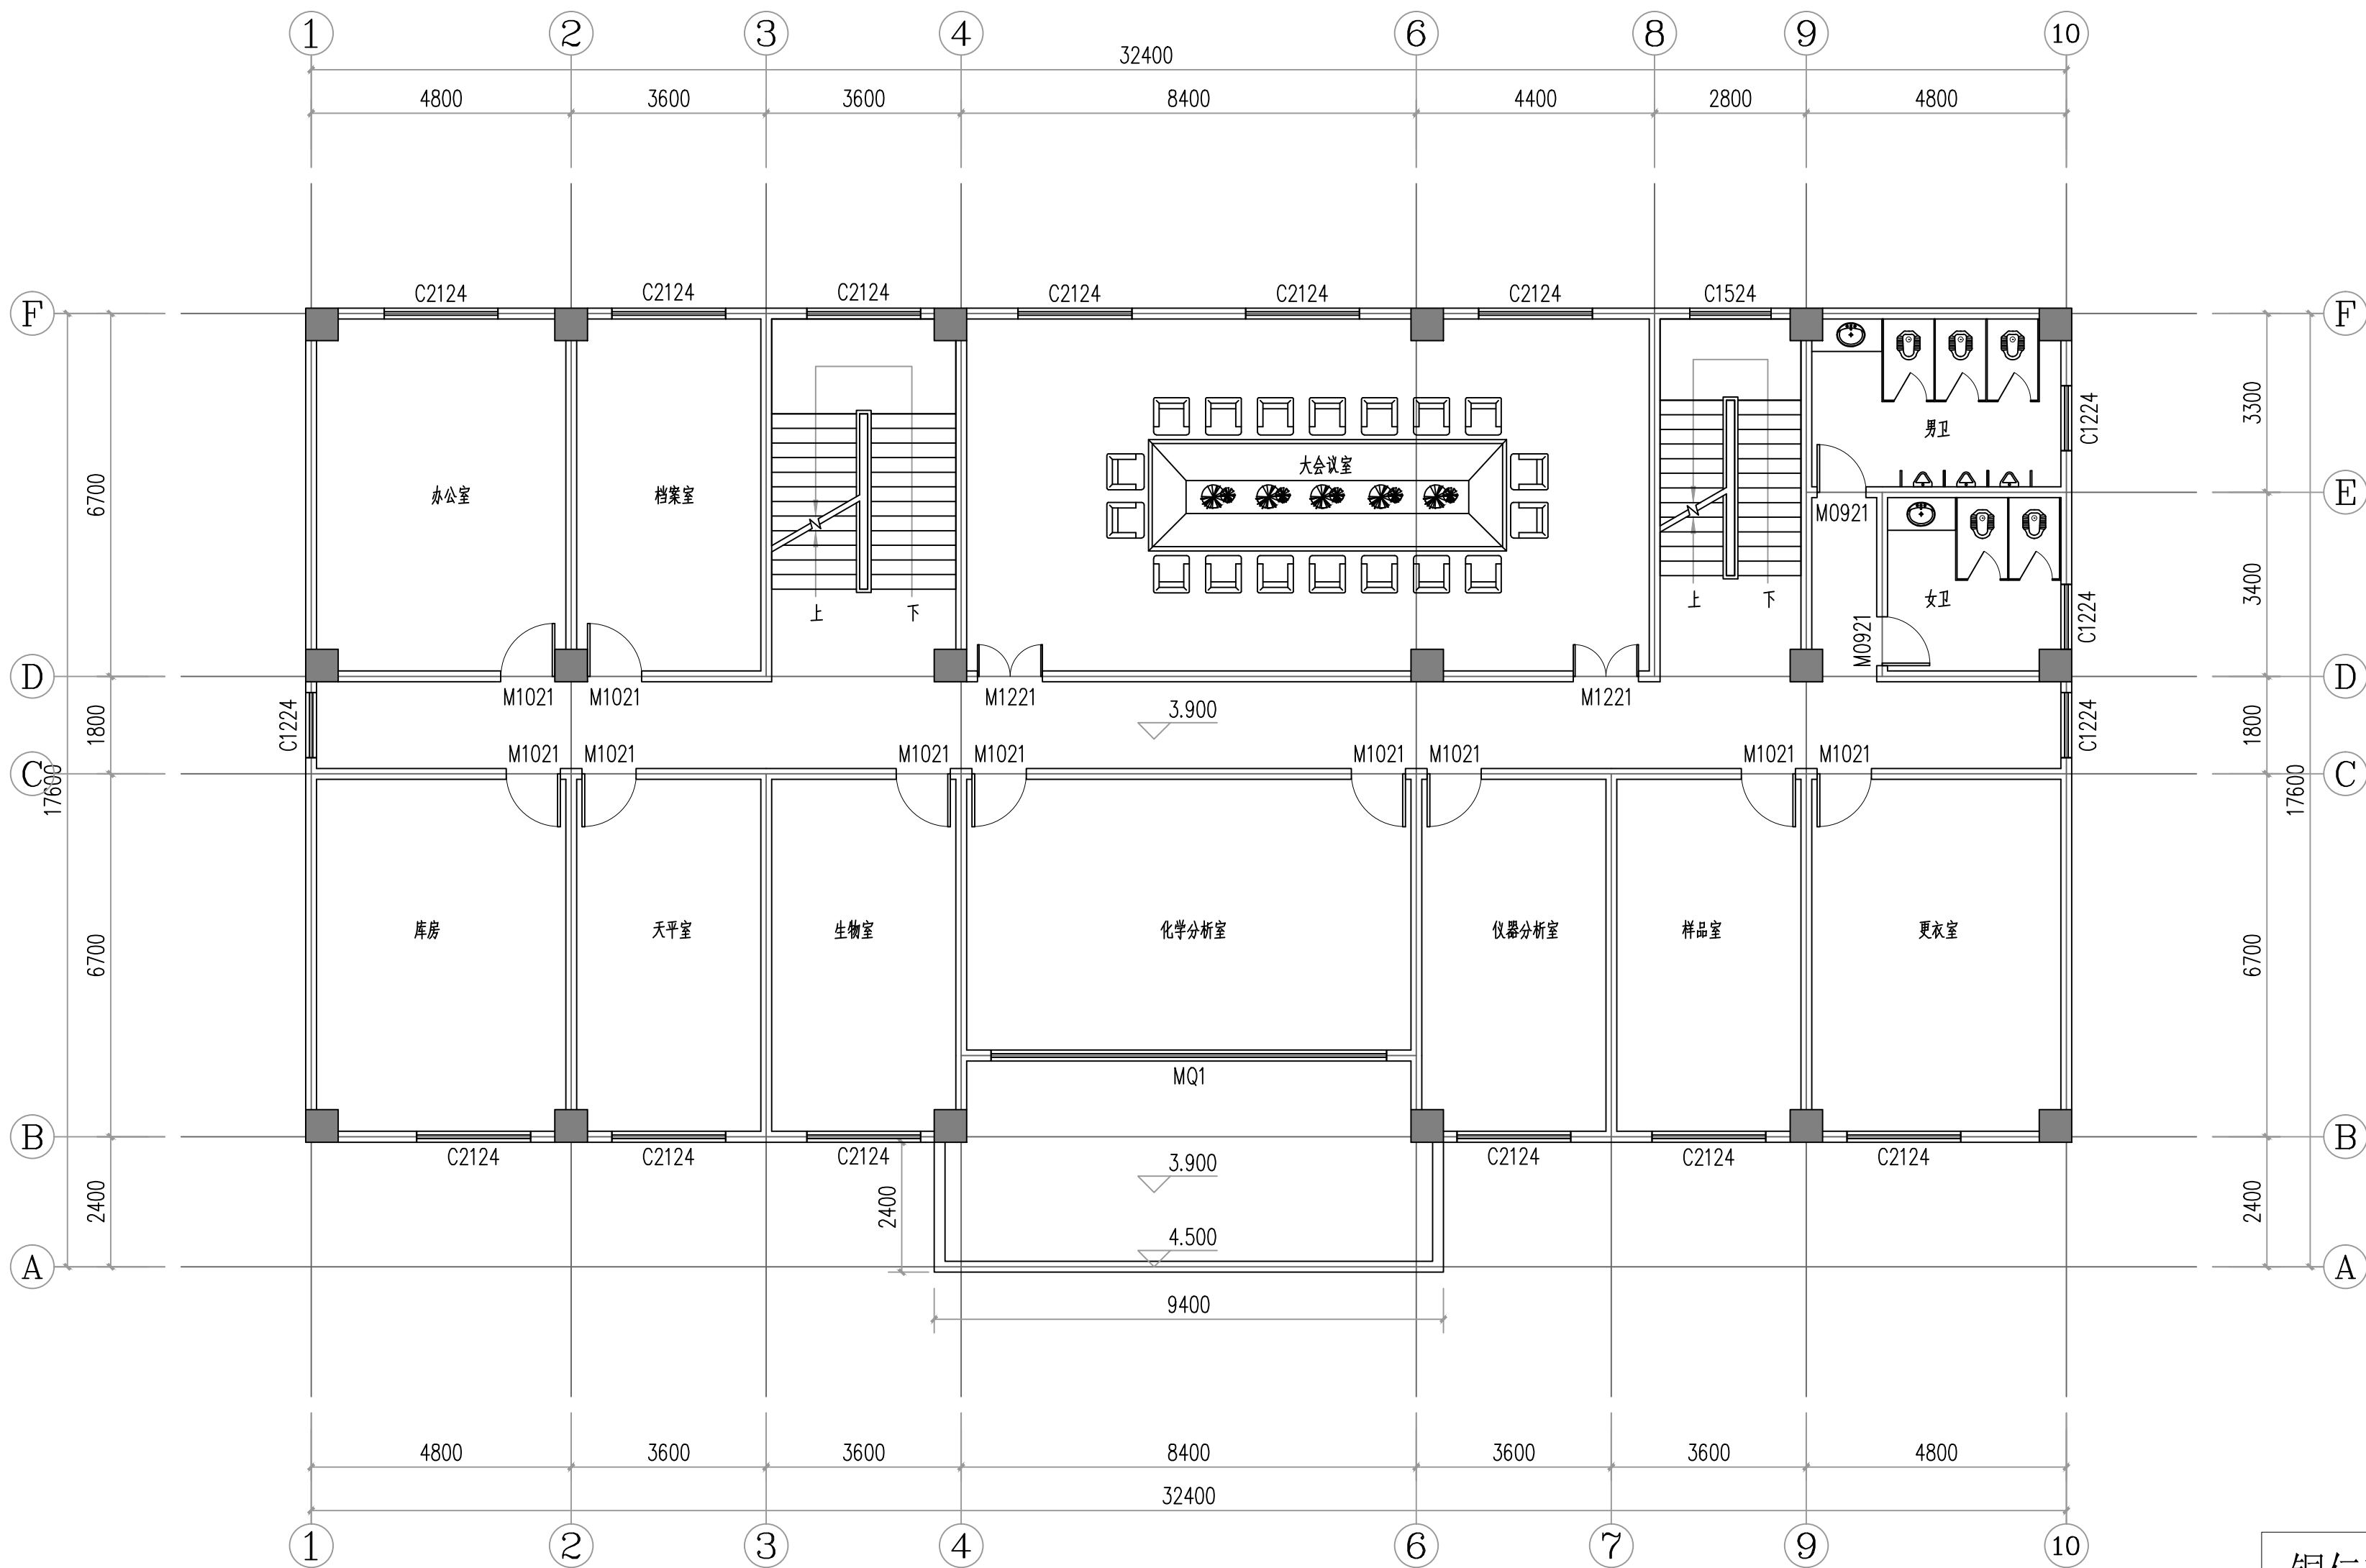


综合楼二层平面图 1:100
本层面积:489.74m²

说明:
1、砼、柱尺寸定位详结施,墙体除图中注明外,其余墙体宽均为200mm厚加气混凝土砌块。
2、门窗由专业厂家制作和安装;窗子材料为铝合金推拉窗+(6+12A+6)白玻。
3、卫生间降板高度均以结构降板高度为准;卫生间回填后比相邻房间低50mm。
4、室外台阶踏步数目、踏步高度施工时根据现场实际情况进行调整。踏步外设置300宽室外排水沟,室外排水沟以0.3%坡度向市政管网排水,具体见平面图;于就近点接入厂区排水管。排水沟做法详西南18J812-4-2a。
5、窗台小于900mm的窗做安全护栏,做法参西南18J412-61-2a。

铜仁市水利电力勘测设计院有限公司

核定 审核 审查 校核 设计 制图 发证单位 设计证号		工程名称	思南县农村基础设施水利扶贫三期供水工程 大坝场片区-大坝场水厂			
			建设单位			
		综合楼二层平面图(5/17)				
			专 业	建 筑	设计阶段	招标图
	铜仁市住房和城乡建设局	比 例	见 图	日 期	2021.02	
	A352000992	图 号	5/17	版 次	第 1 版	

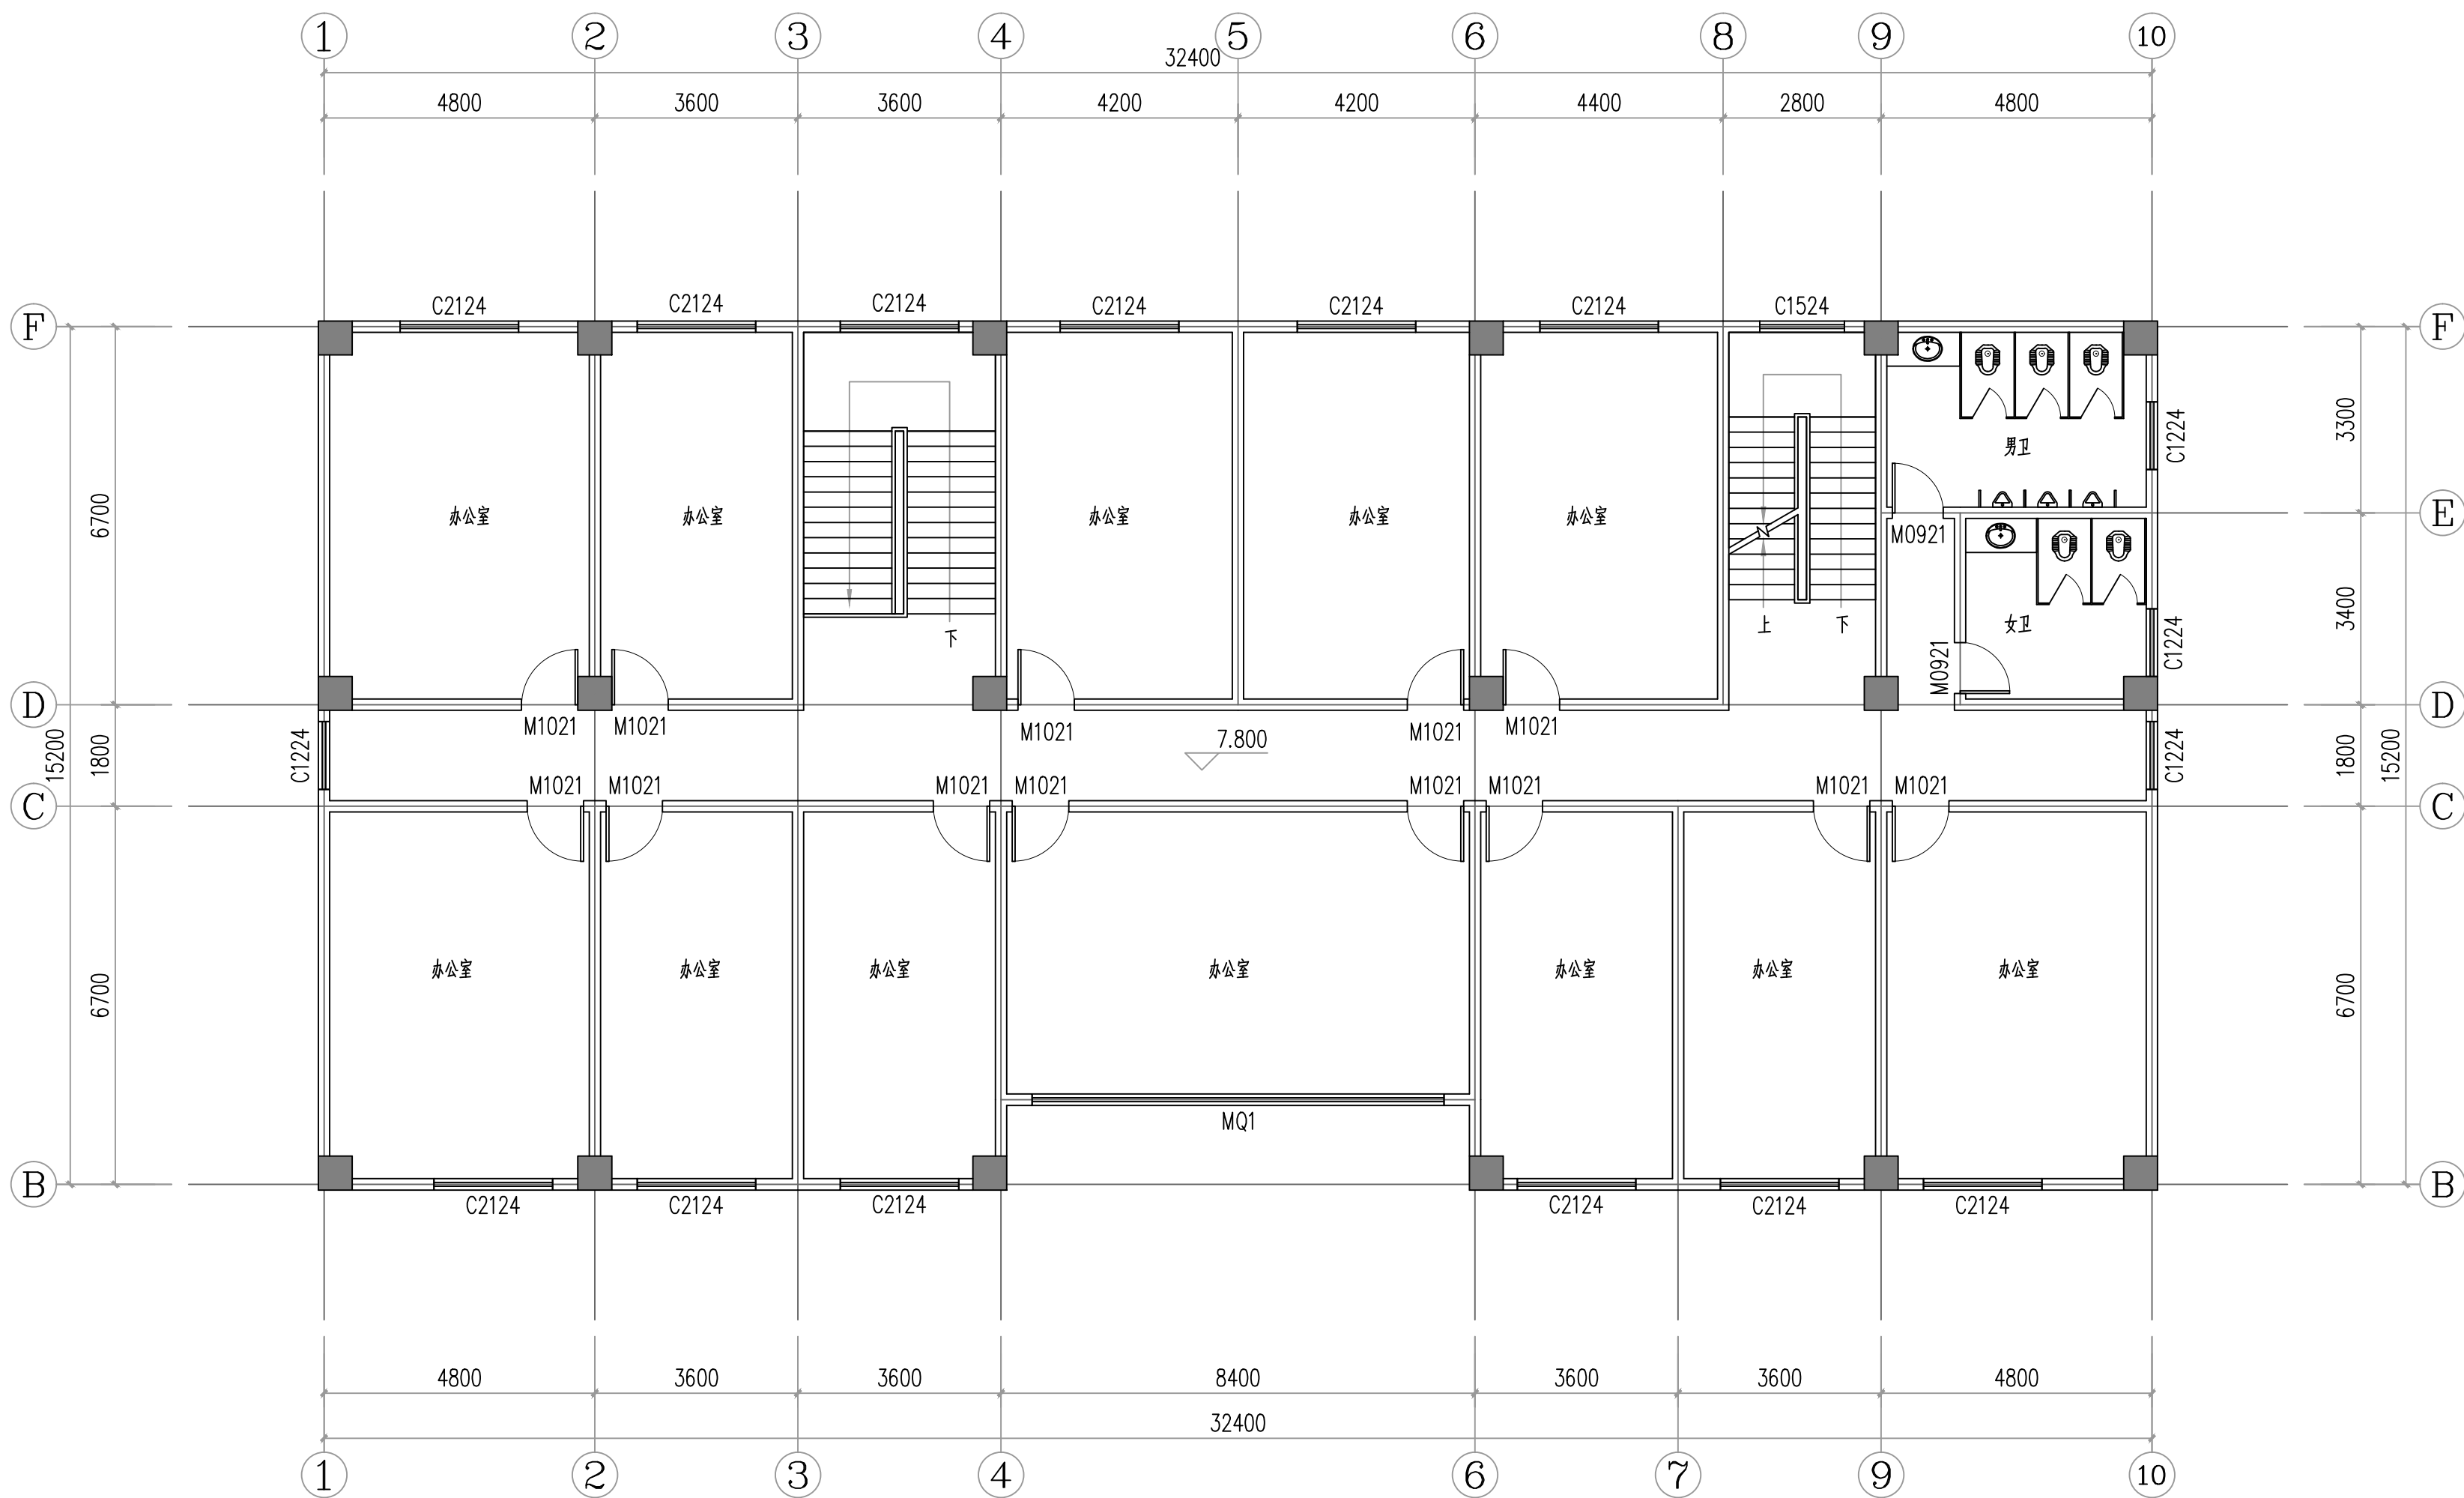

综合楼三层平面图 1:100


本层面积:489.74m²

说明:

- 1、砼、柱尺寸定位详结施,墙体除图中注明外,其余墙体宽均为200mm厚加气混凝土砌块。
- 2、门窗由专业厂家制作和安装;窗子材料为铝合金推拉窗+(6+12A+6)白玻。
- 3、卫生间降板高度均以结构降板高度为准;卫生间回填后比相邻房间低50mm。
- 4、室外台阶踏步数目、踏步高度施工时根据现场实际情况进行调整。踏步外设置300宽室外排水沟,室外排水沟以0.3%坡度向市政管网排水,具体见平面图;于就近点接入厂区排水管。排水沟做法详西南18J812-4-2a。
- 5、窗台小于900mm的窗做安全护栏,做法参西南18J412-61-2a。

铜仁市水利电力勘测设计院有限公司


核定		工程名称	思南县农村基础设施水利扶贫三期供水工程 大坝场片区-大坝场水厂		
审核					
审查		建设单位	综合楼三层平面图(6/17)		
校核					
设计					
制图					
发证单位	铜仁市住房和城乡建设局	专 业	建 筑	设计阶段	招标图
设计证号	A352000992	比 例	见 图	日 期	2021.02
		图 号	6/17	版 次	第 1 版

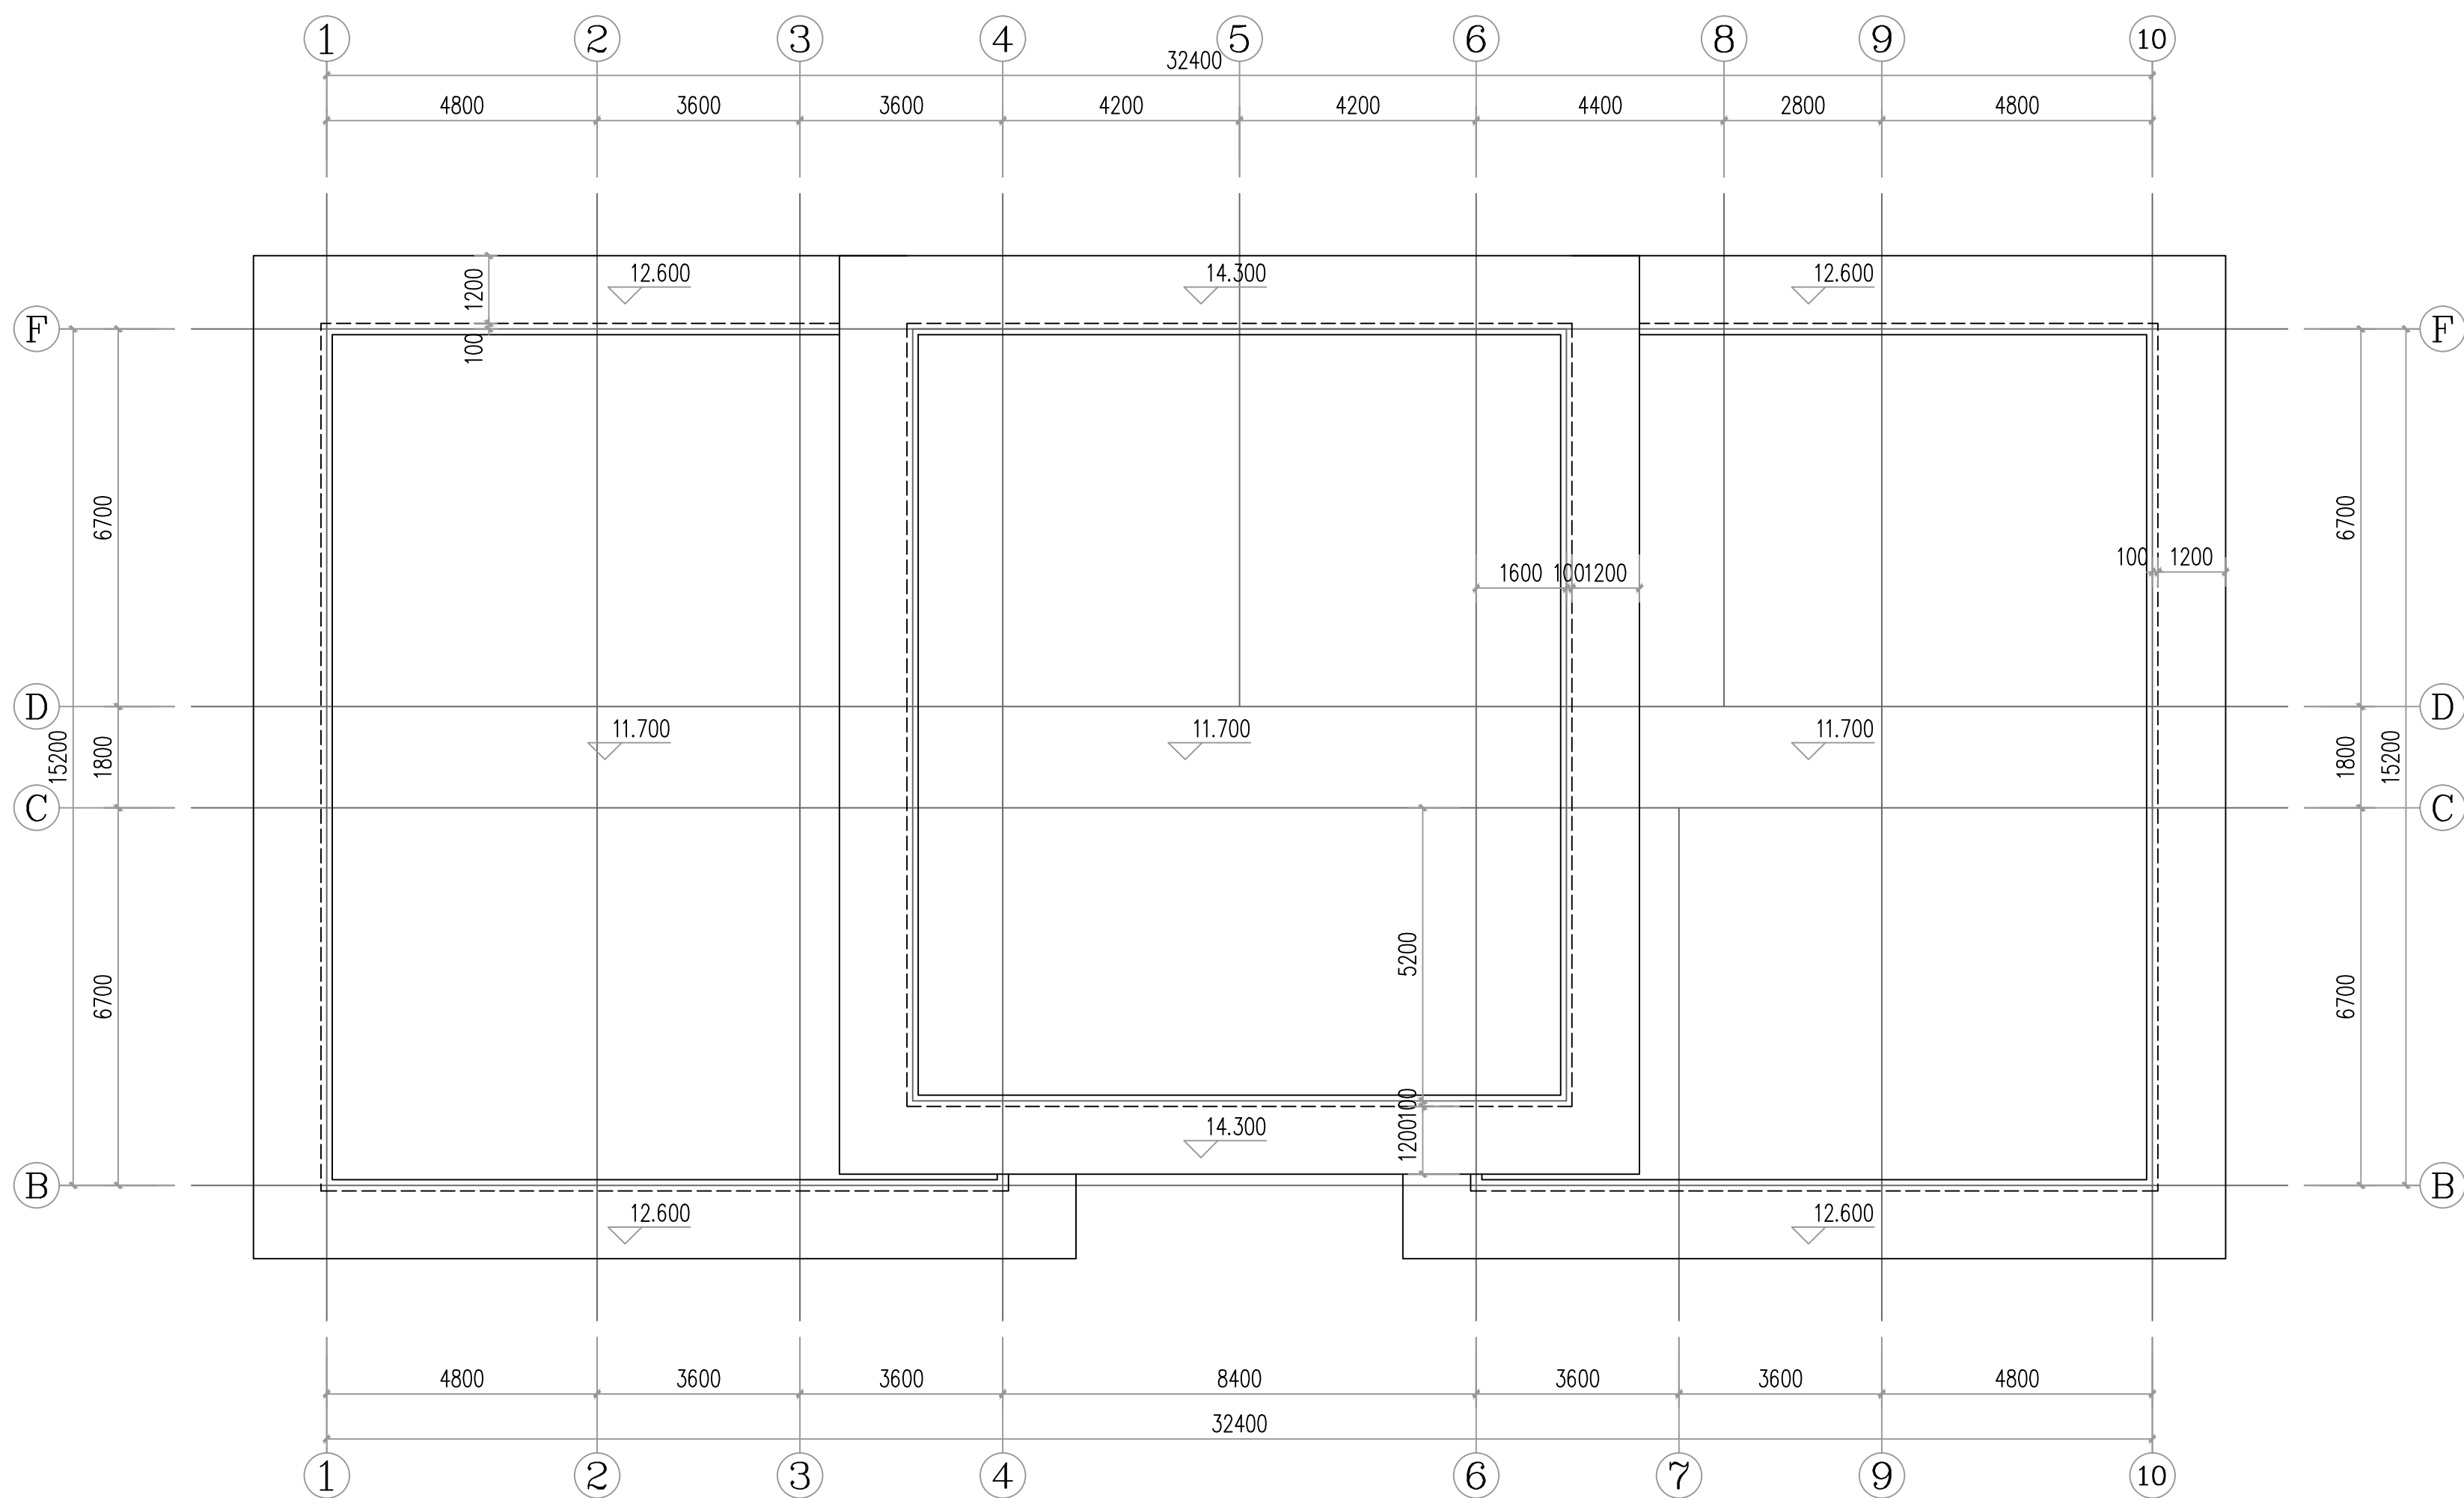

综合楼屋顶平面图 1:100


铜仁市水利电力勘测设计院有限公司

核 定		工程名称	思南县农村基础设施水利扶贫三期供水工程			
审 核			大坝场片区-大坝场水厂			
审 查		建设单位				
校 核			综合楼屋顶平面图(7/17)			
设 计						
制 图		专 业	建 筑	设计阶段	招标图	
发证单位	铜仁市住房和城乡建设局	比 例	见 图	日 期	2021.02	
设计证号	A352000992	图 号	7/17	版 次	第 1 版	

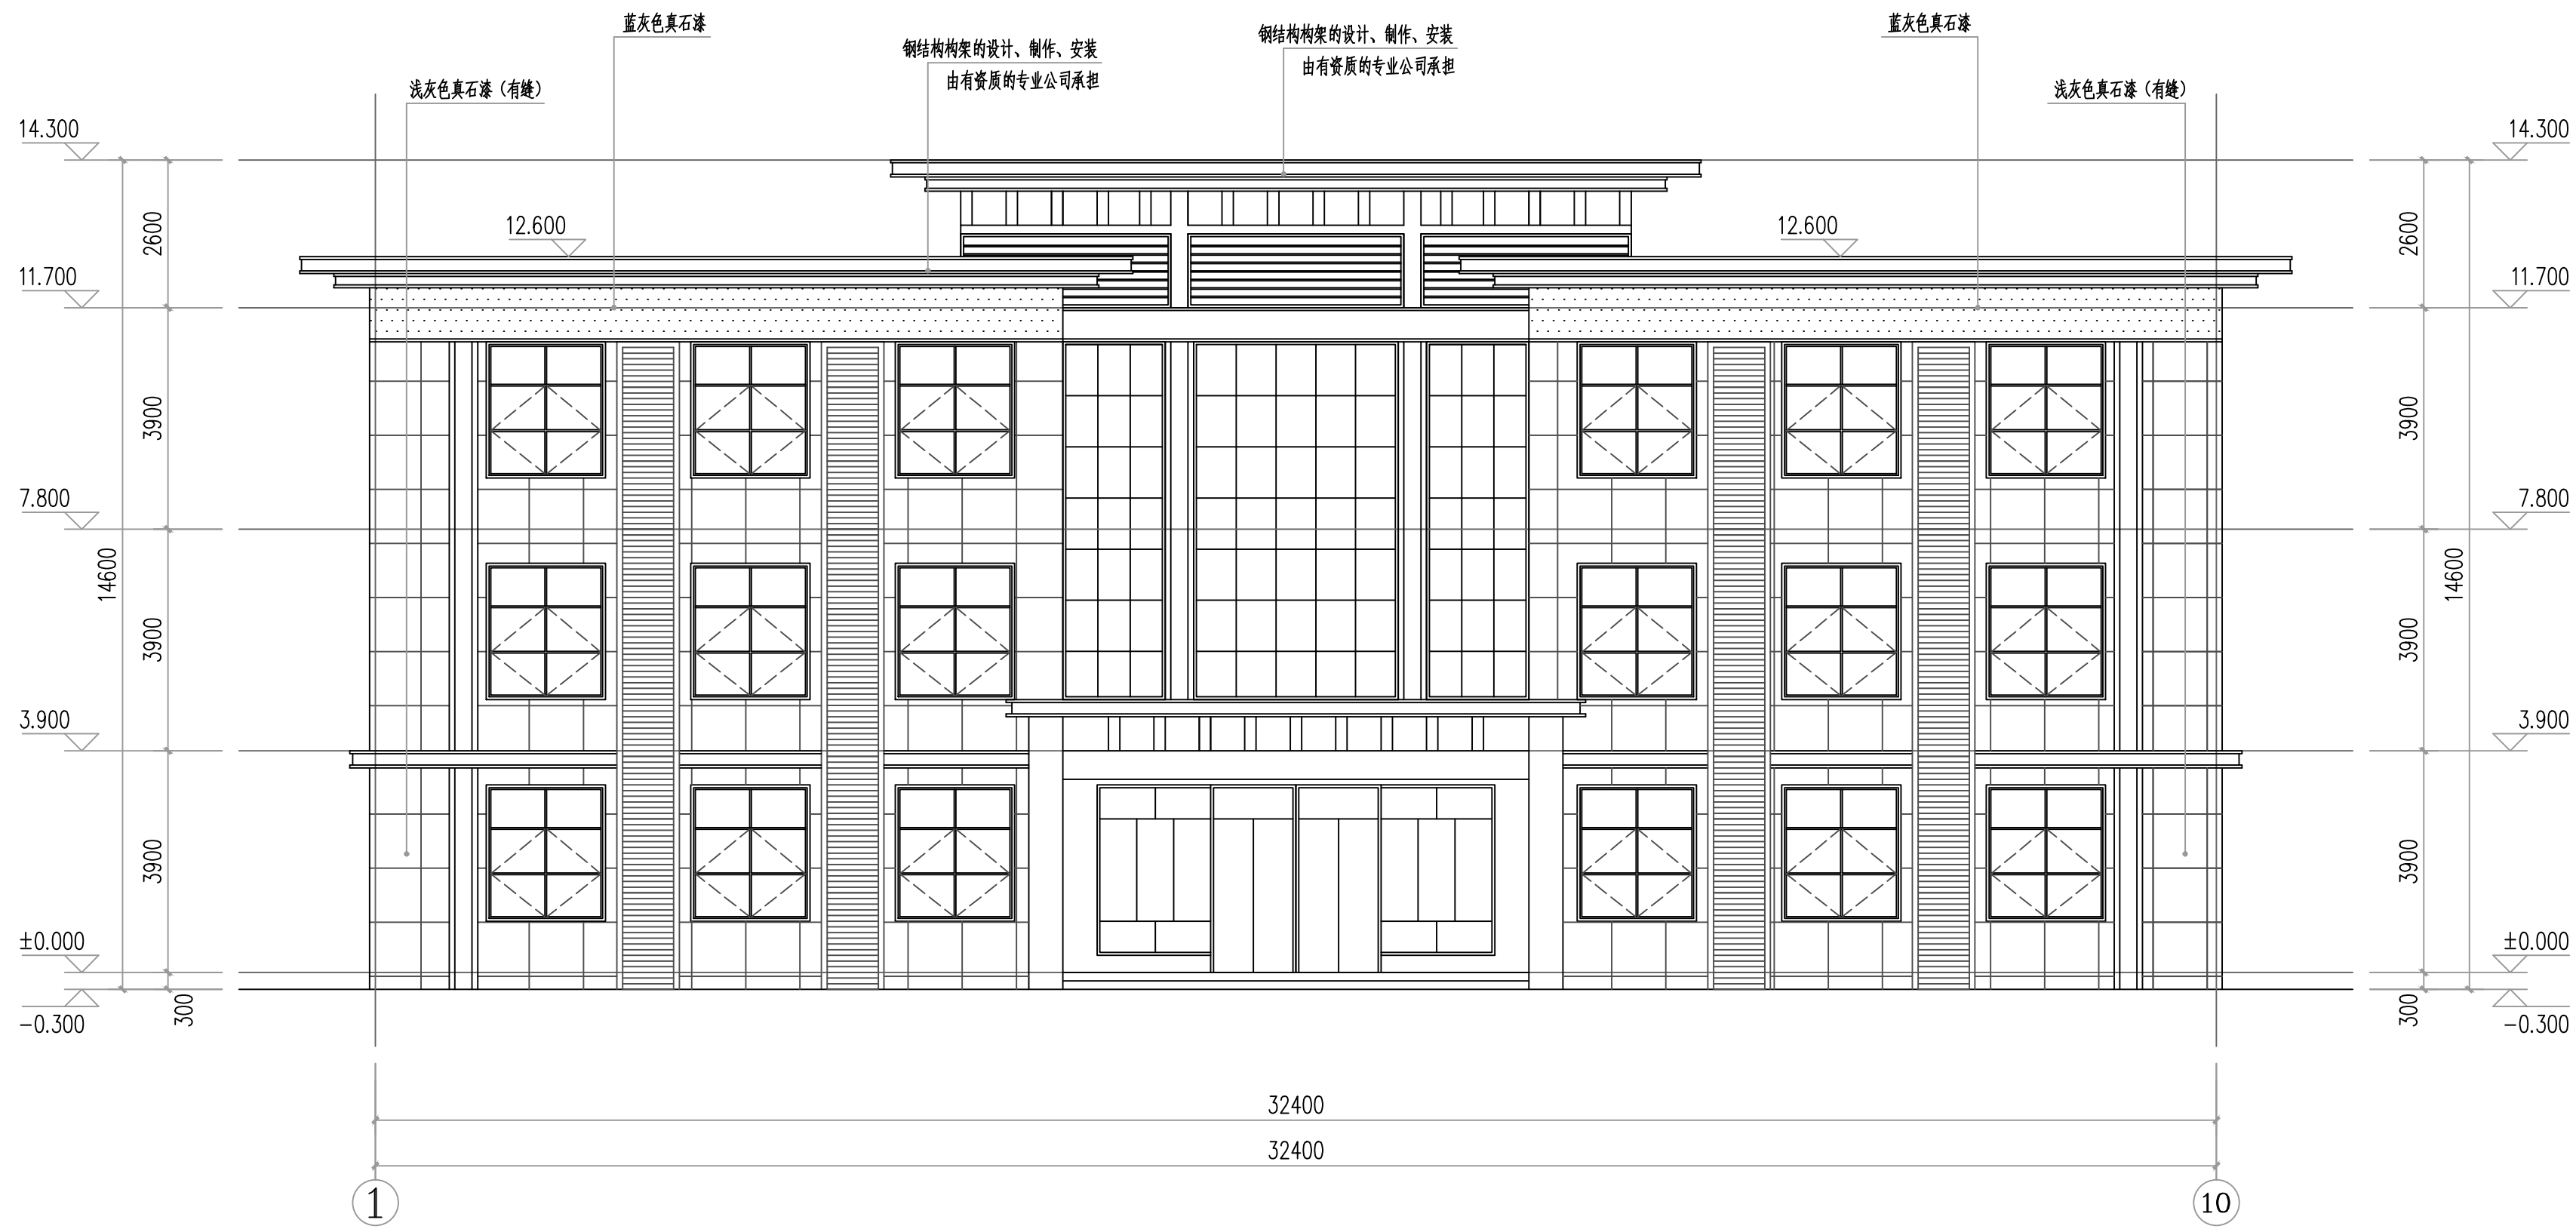


1^11轴立面图 1:100

铜仁市水利电力勘测设计院有限公司					
核定		工程名称	思南县农村基础设施水利扶贫三期供水工程		
审核			大坝场片区-大坝场水厂		
审查		建设单位	1^10轴立面图(8/17)		
校核					
设计					
制图		专业	建筑	设计阶段	招标图
发证单位	铜仁市住房和城乡建设局	比例	见图	日期	2021.02
设计证号	A352000992	图号	8/17	版次	第1版

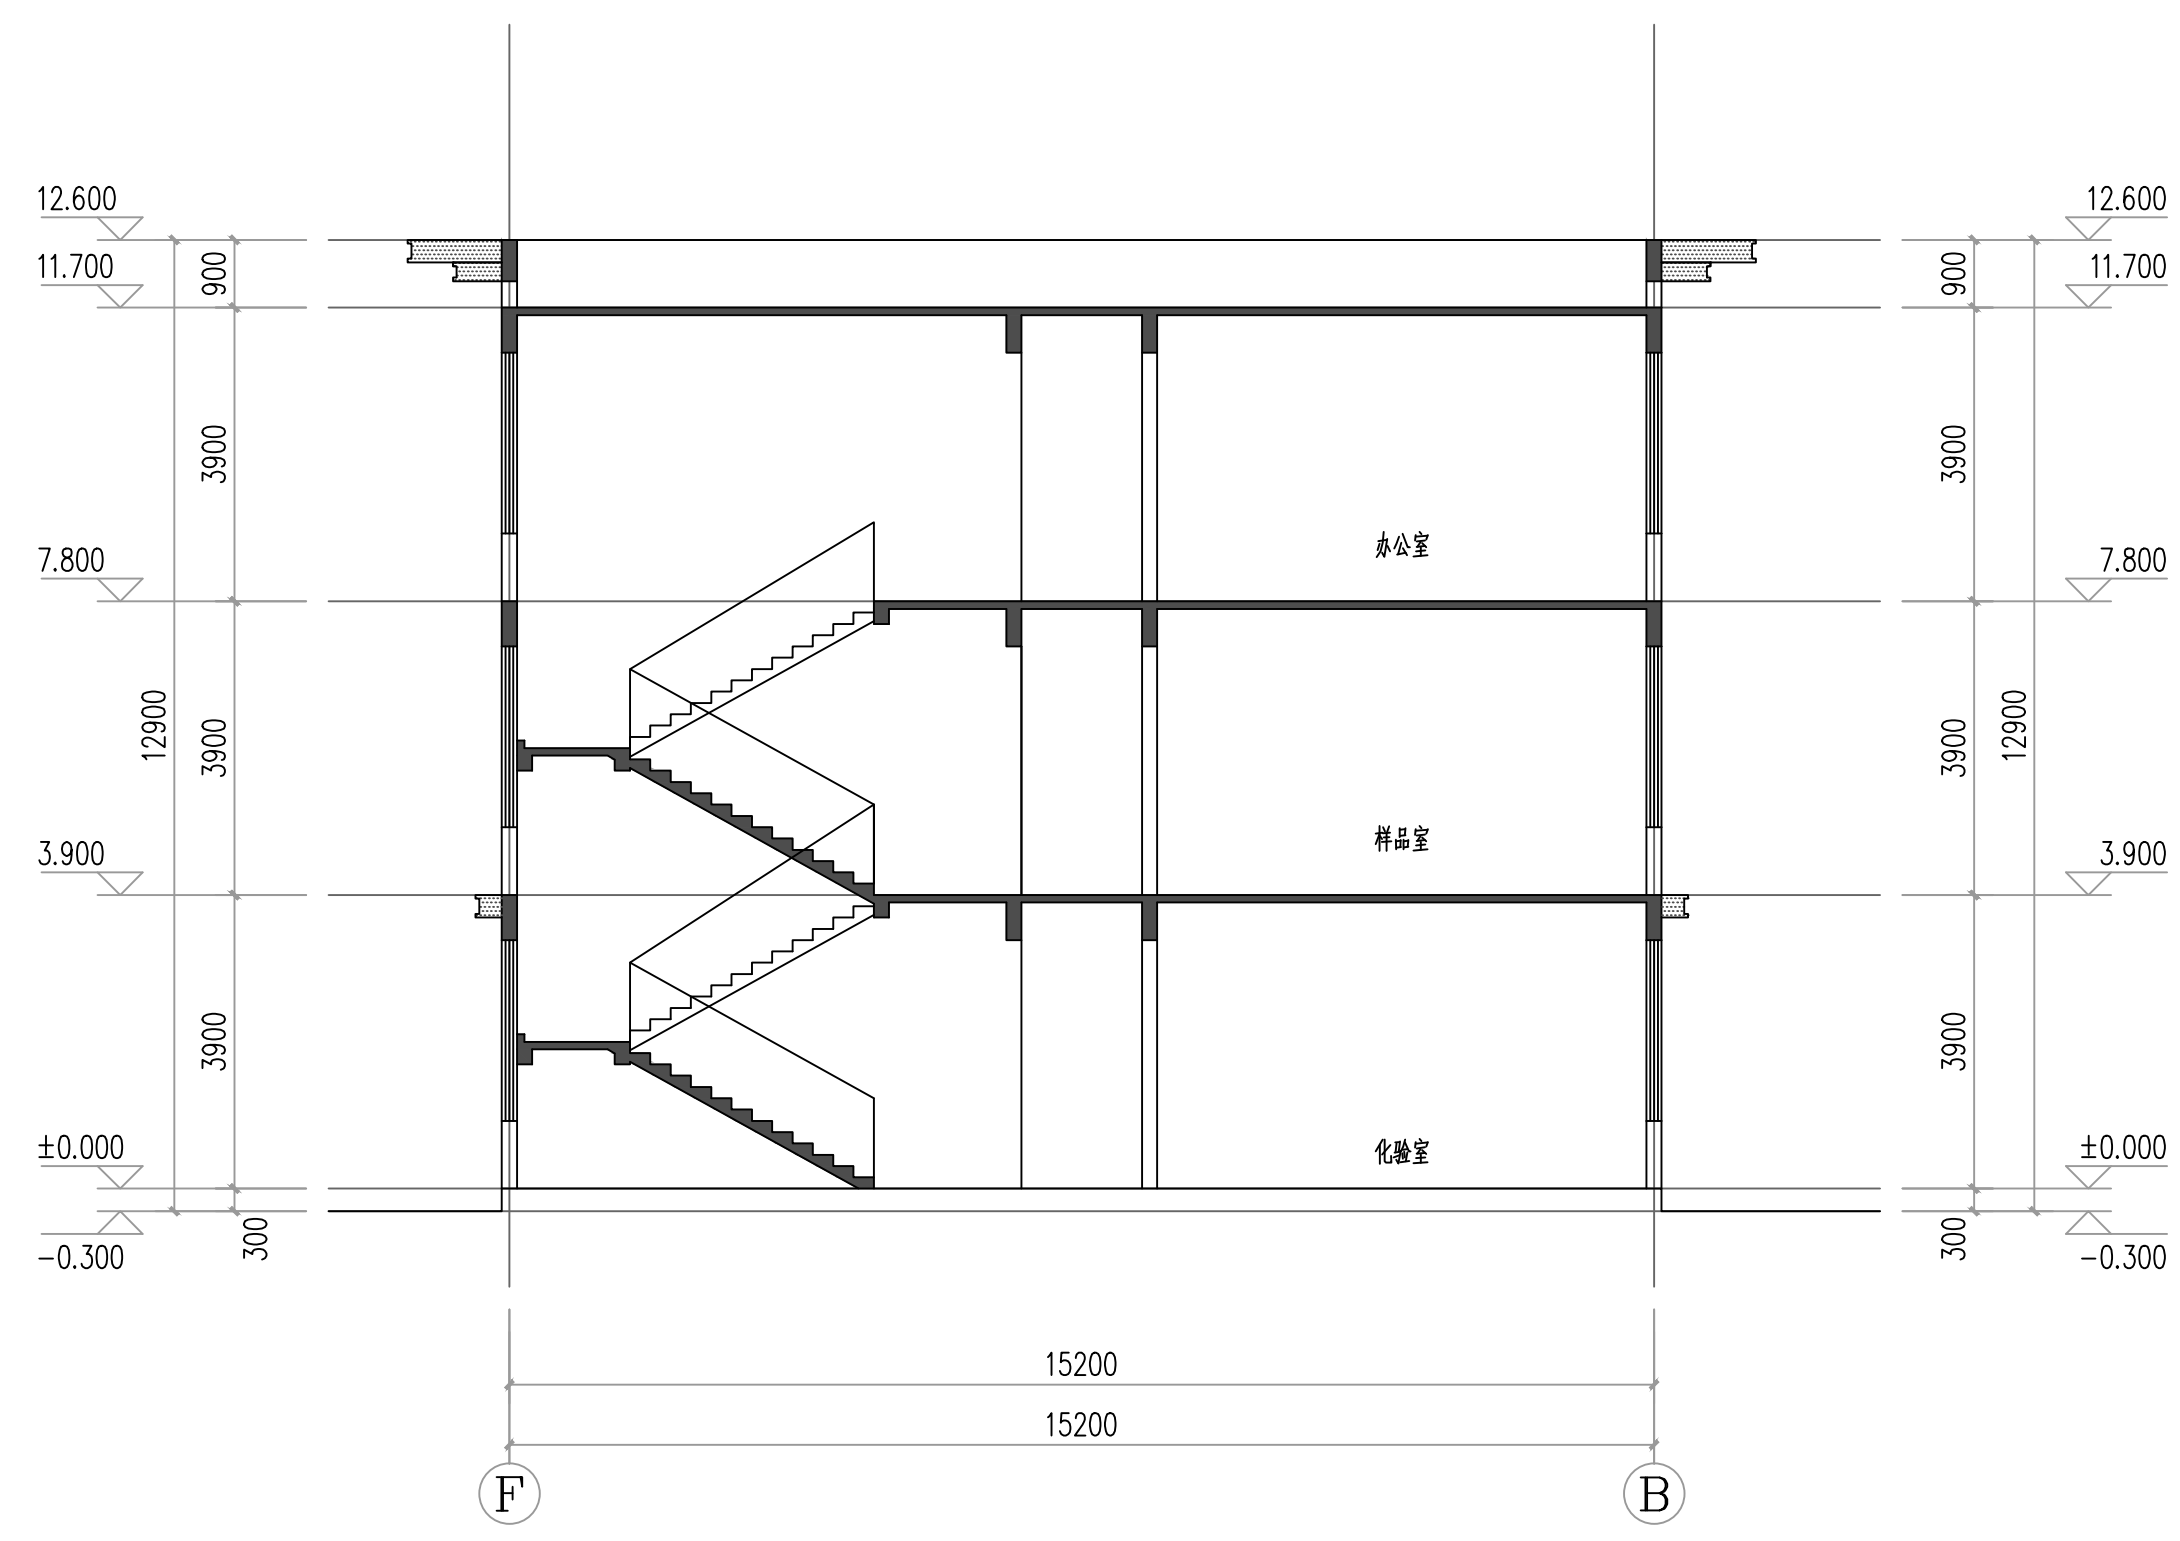


1-1剖面图 1:100

铜仁市水利电力勘测设计院有限公司					
核定		工程名称	思南县农村基础设施水利扶贫三期供水工程		
审核			大坝场片区-大坝场水厂		
审查		建设单位	1-1剖面图(9/17)		
校核					
设计					
制图		专业	建筑	设计阶段	招标图
发证单位	铜仁市住房和城乡建设局	比例	见图	日期	2021.02
设计证号	A352000992	图号	9/17	版次	第1版

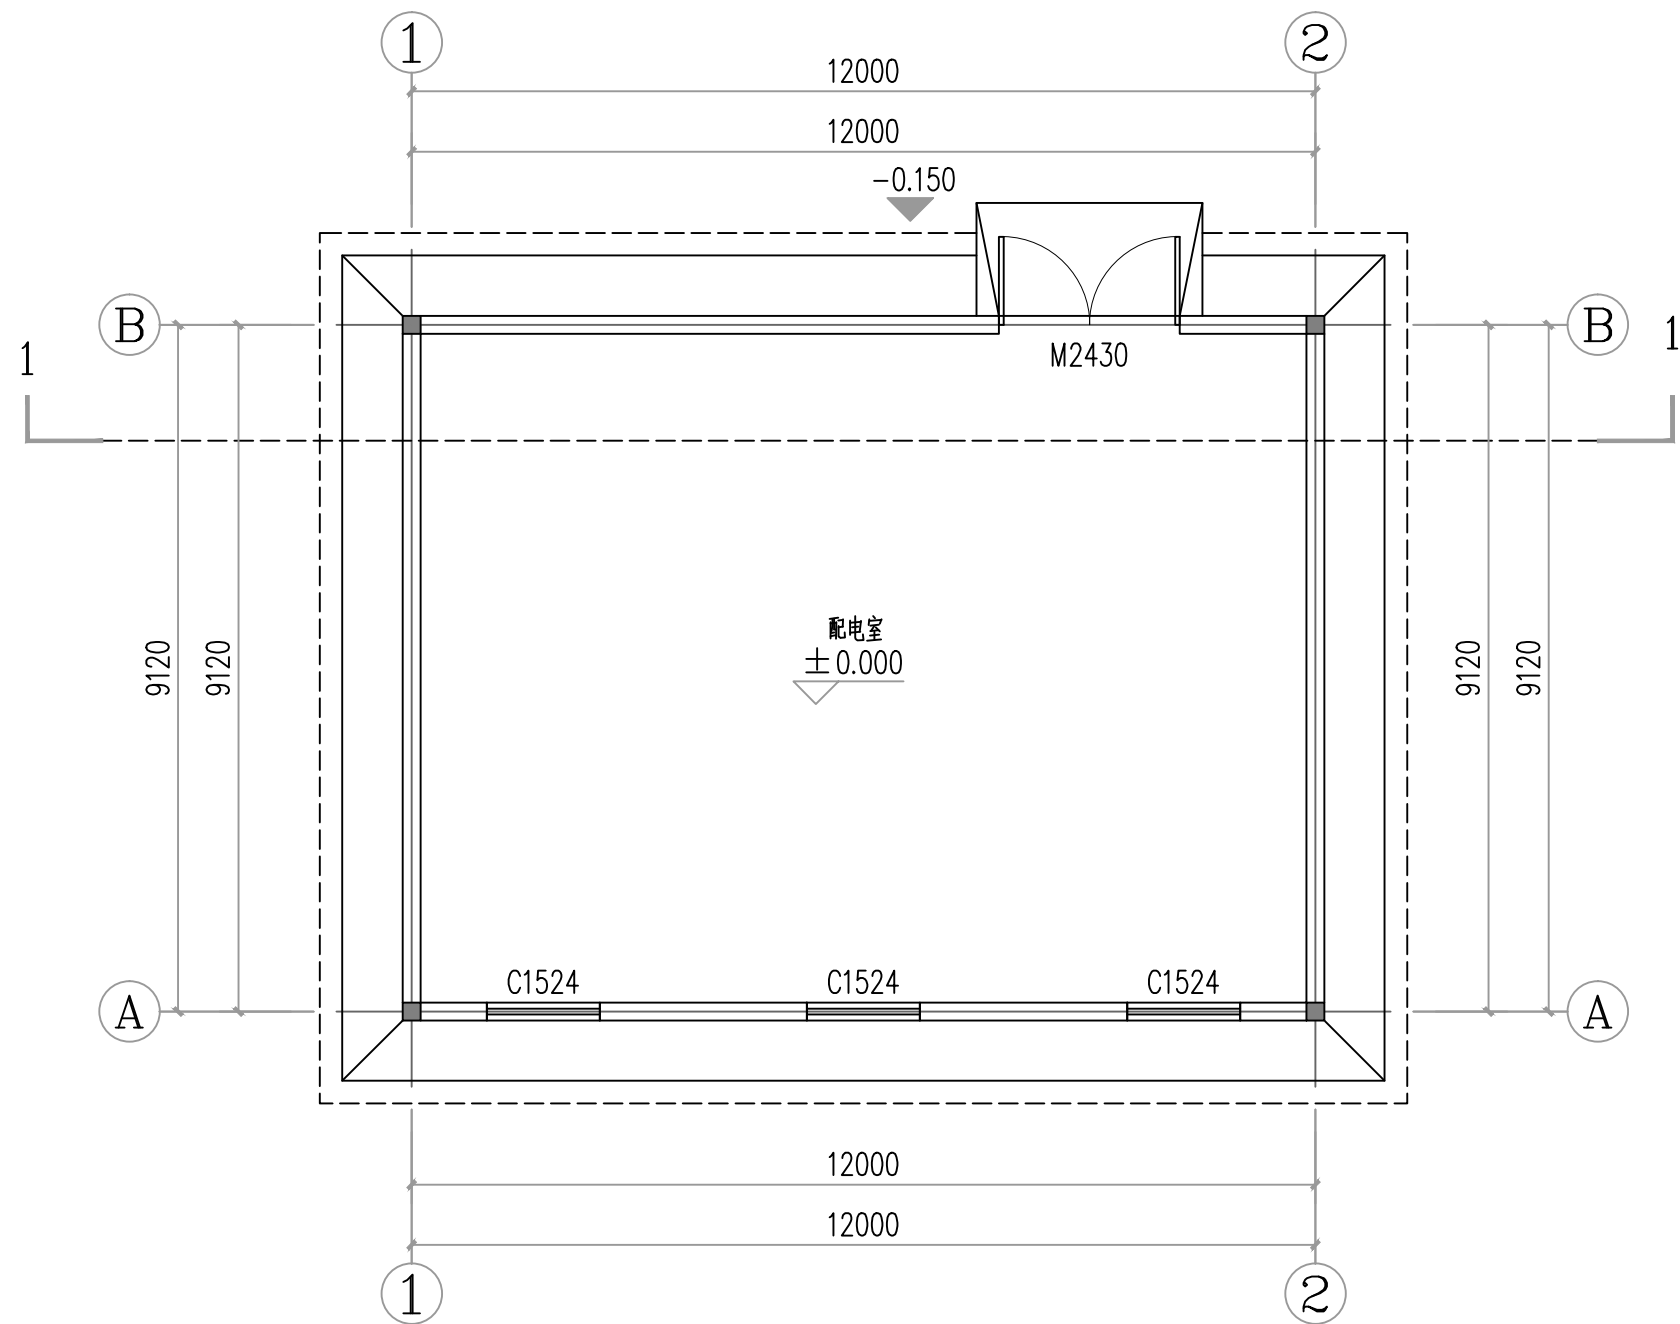

配电房一层平面图 1:100

本层面积:114.57m²
本栋面积:114.57m²

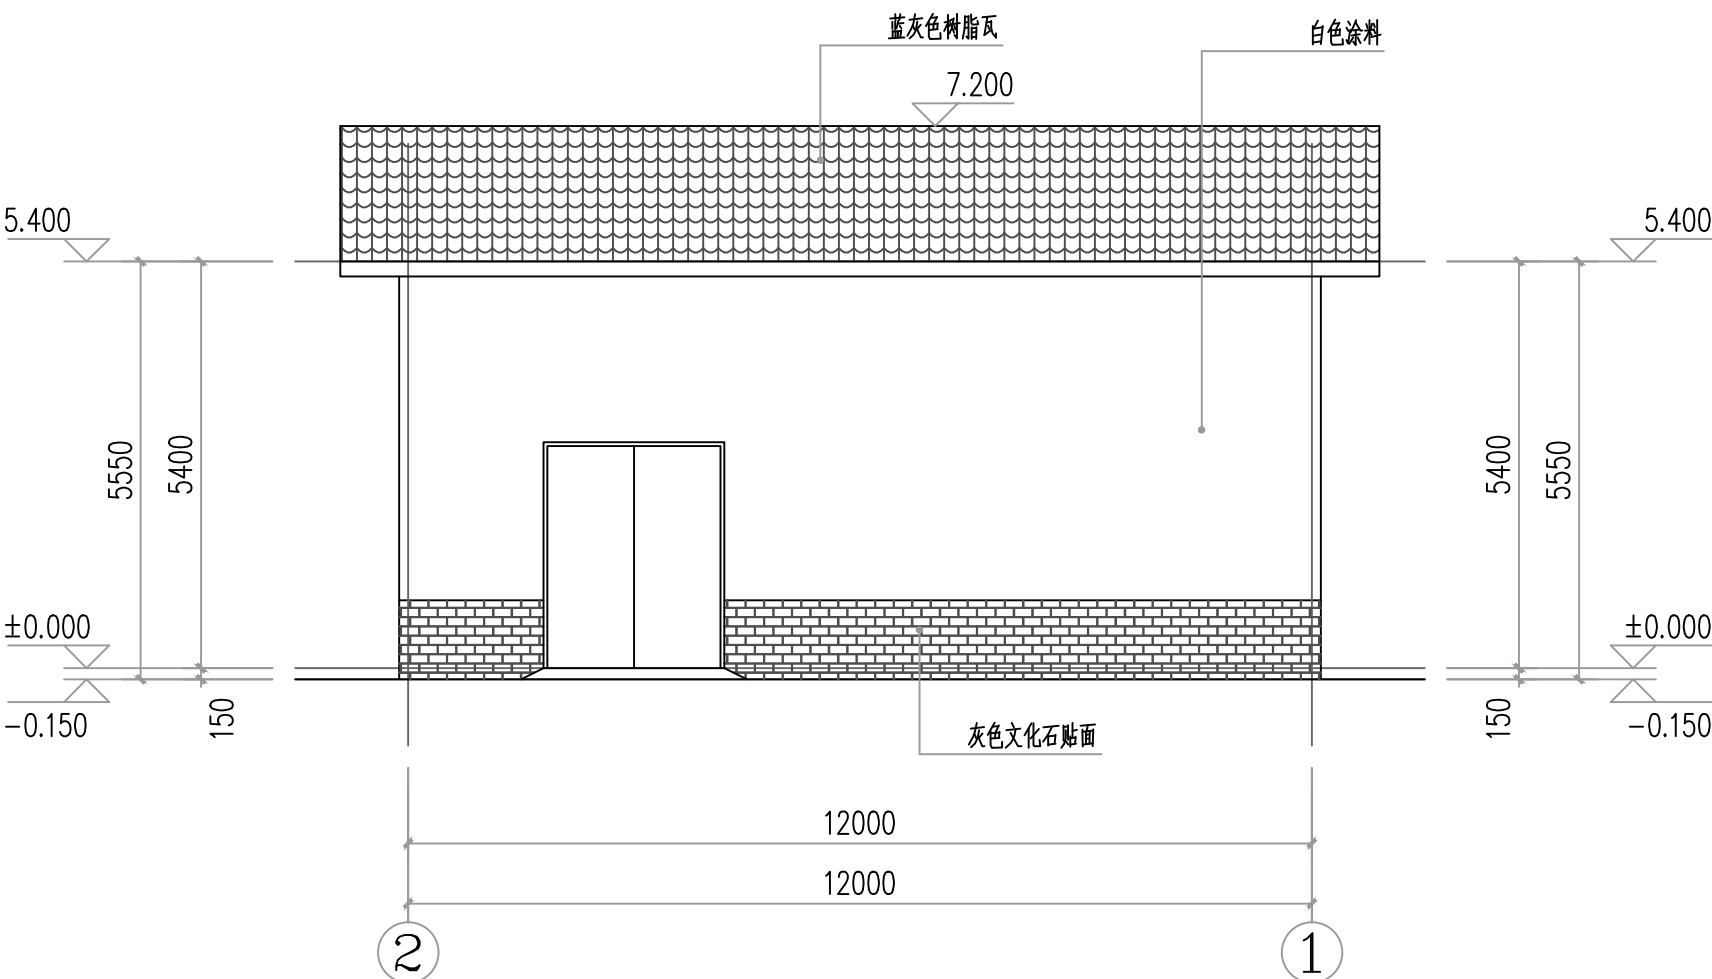


2^1轴立面图 1:100


说明:
1、砼、柱尺寸定位详结施, 墙体除图中注明外, 其余墙体宽均为200mm厚加气混凝土砌块。
2、门窗由专业厂家制作和安装; 窗子材料为铝合金推拉窗80系列本色, 白玻。
4、室外台阶踏步数目、踏步高度施工时根据现场实际情况进行调整。踏步外设置300宽室外排水沟, 室外排水沟以0.3%坡度向市政管网排水, 具体见平面图; 于就近点接入厂区排水管。排水沟做法详西南18J812-4-2a。
5、窗台小于900mm的窗做安全护栏, 做法参西南18J412-61-2a。

门窗表

类型	设计编号	洞口尺寸(mm)	数量	备注
普通门	M2430	2400X3000	1	钢制门
普通窗	C1524	1500X2400	3	铝合金推拉窗

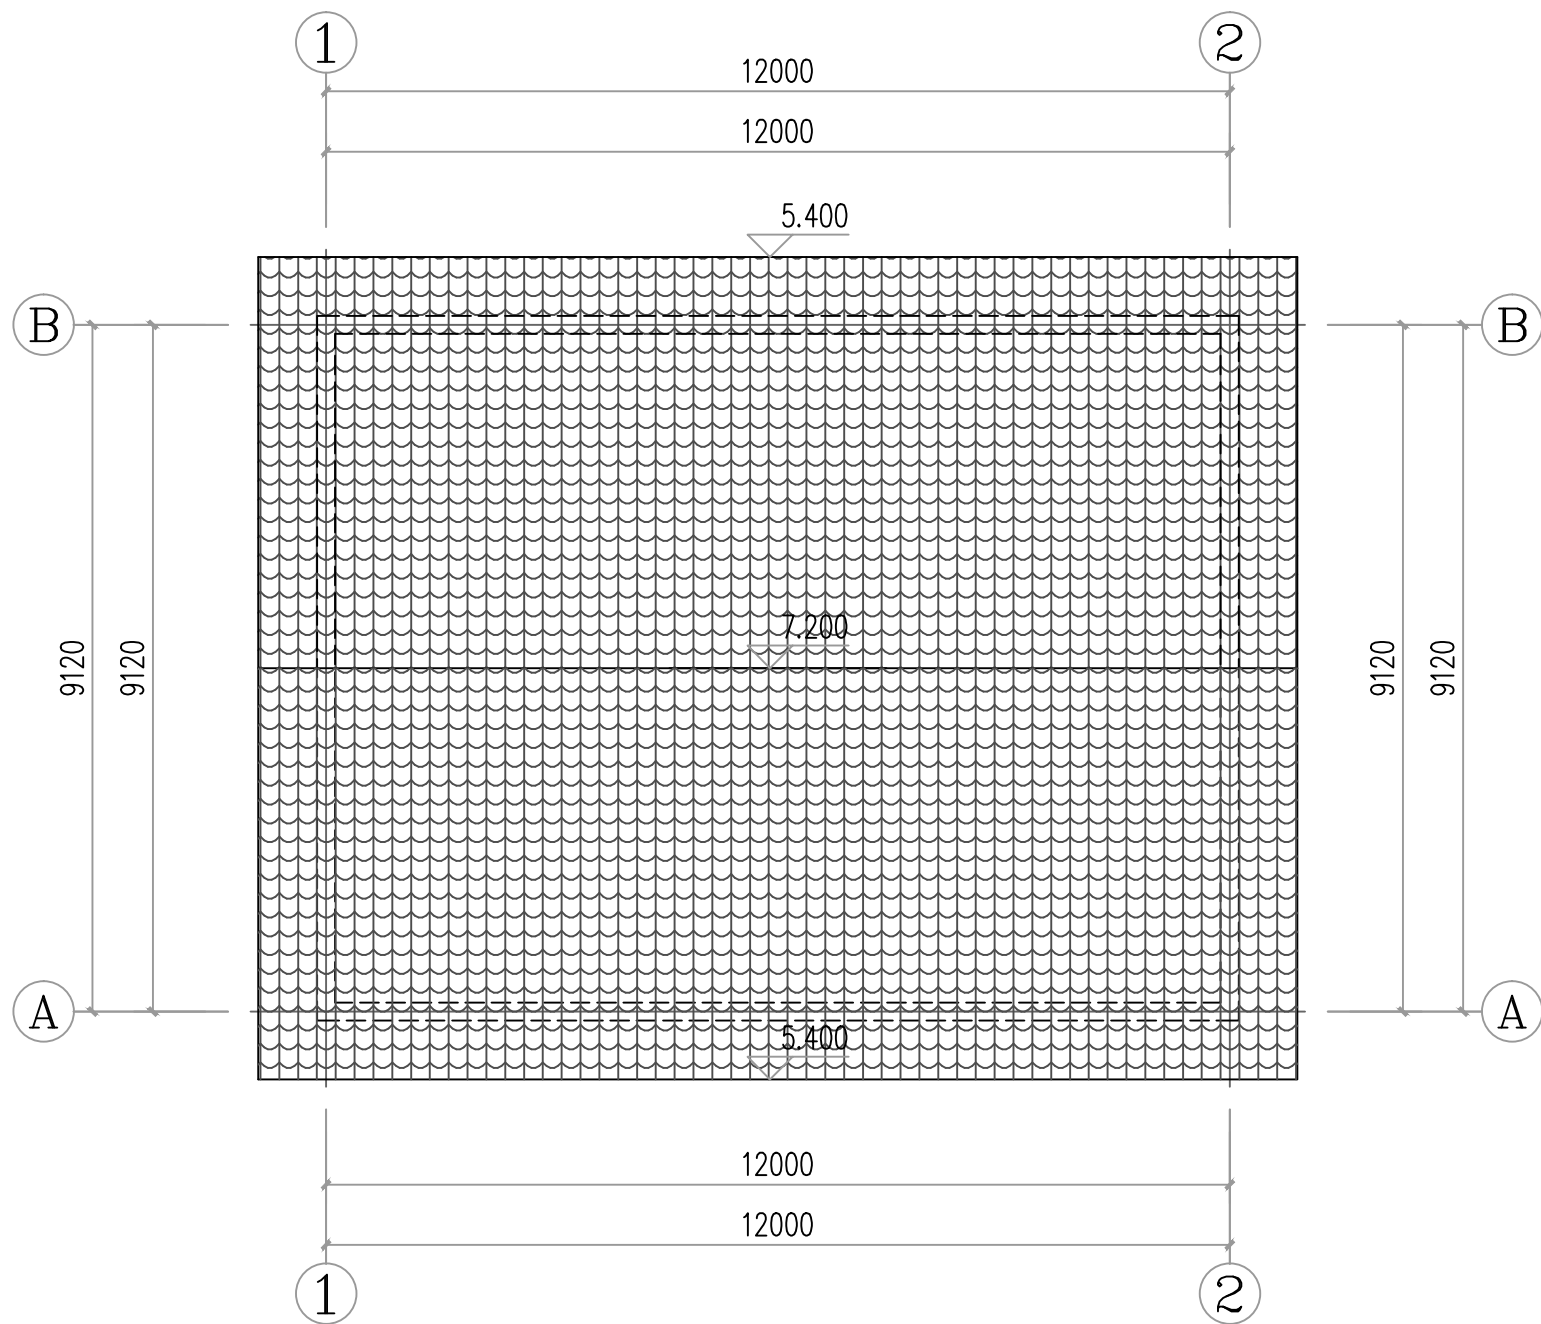


配电房屋顶平面图 1:100

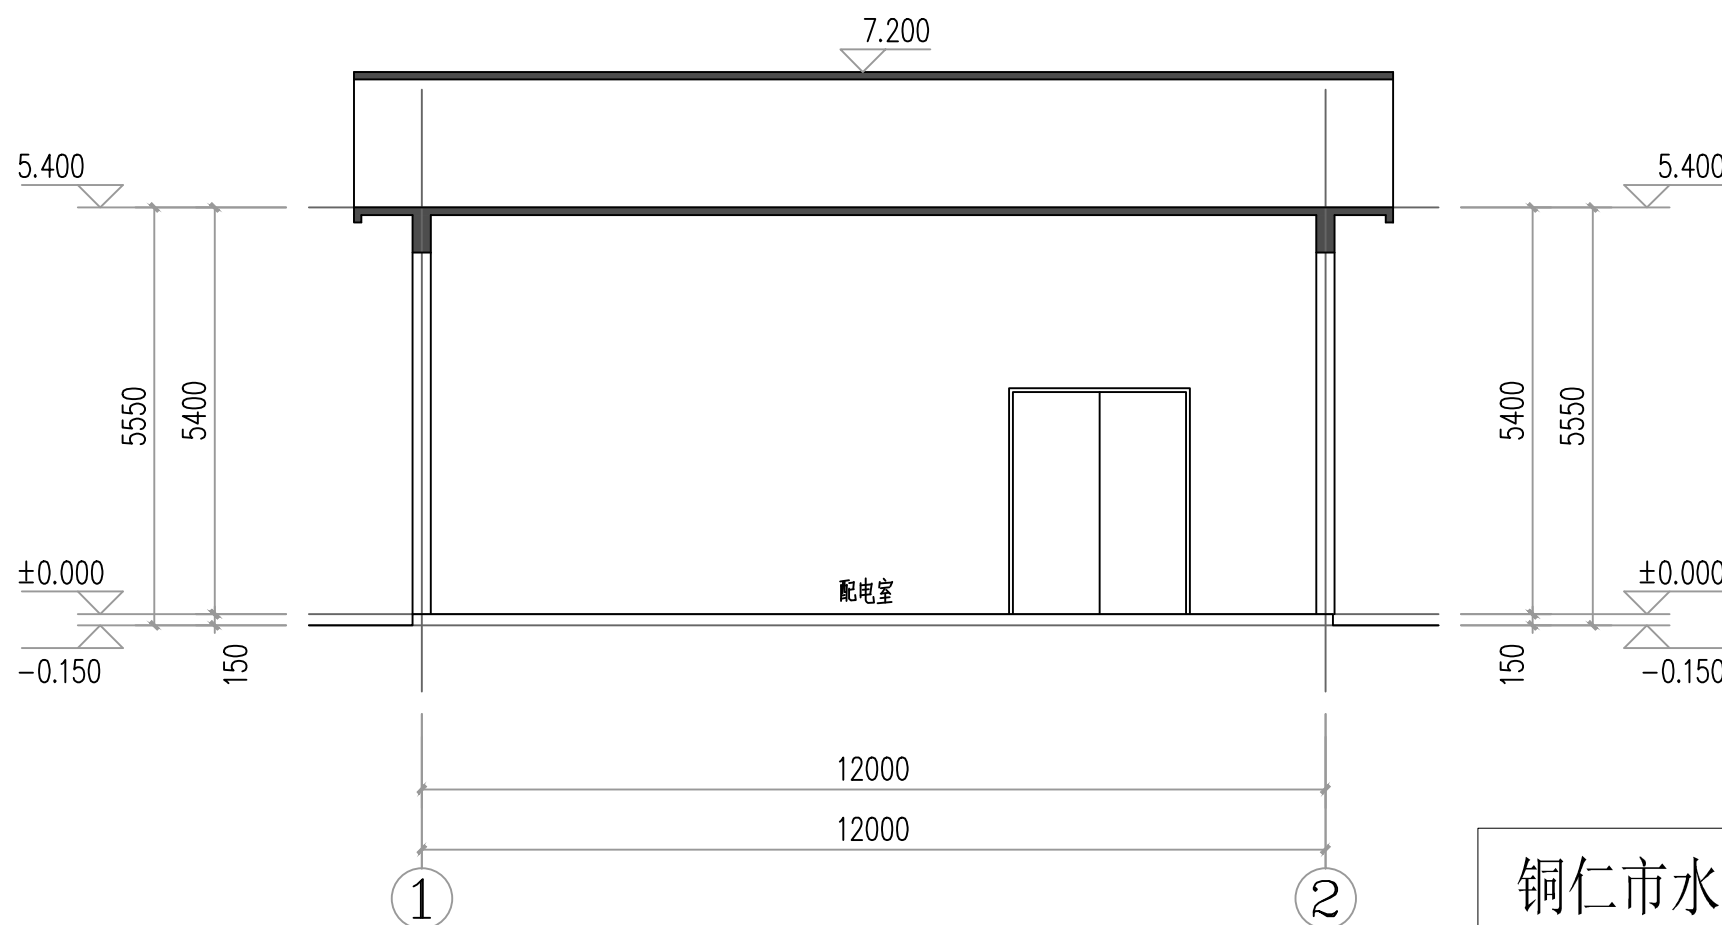

1-1剖面图 1:100


铜仁市水利电力勘测设计院有限公司

核 定		工程名称	思南县农村基础设施水利扶贫三期供水工程		
审 核			大坝场片区-大坝场水厂		
审 查		建设单位			
校 核		配电房平、立、剖面图(10/17)			
设 计					
制 图		专 业	建 筑	设计阶段	招标图
发证单位	铜仁市住房和城乡建设局	比 例	见 图	日 期	2021.02
设计证号	A352000992	图 号	10/17	版 次	第 1 版

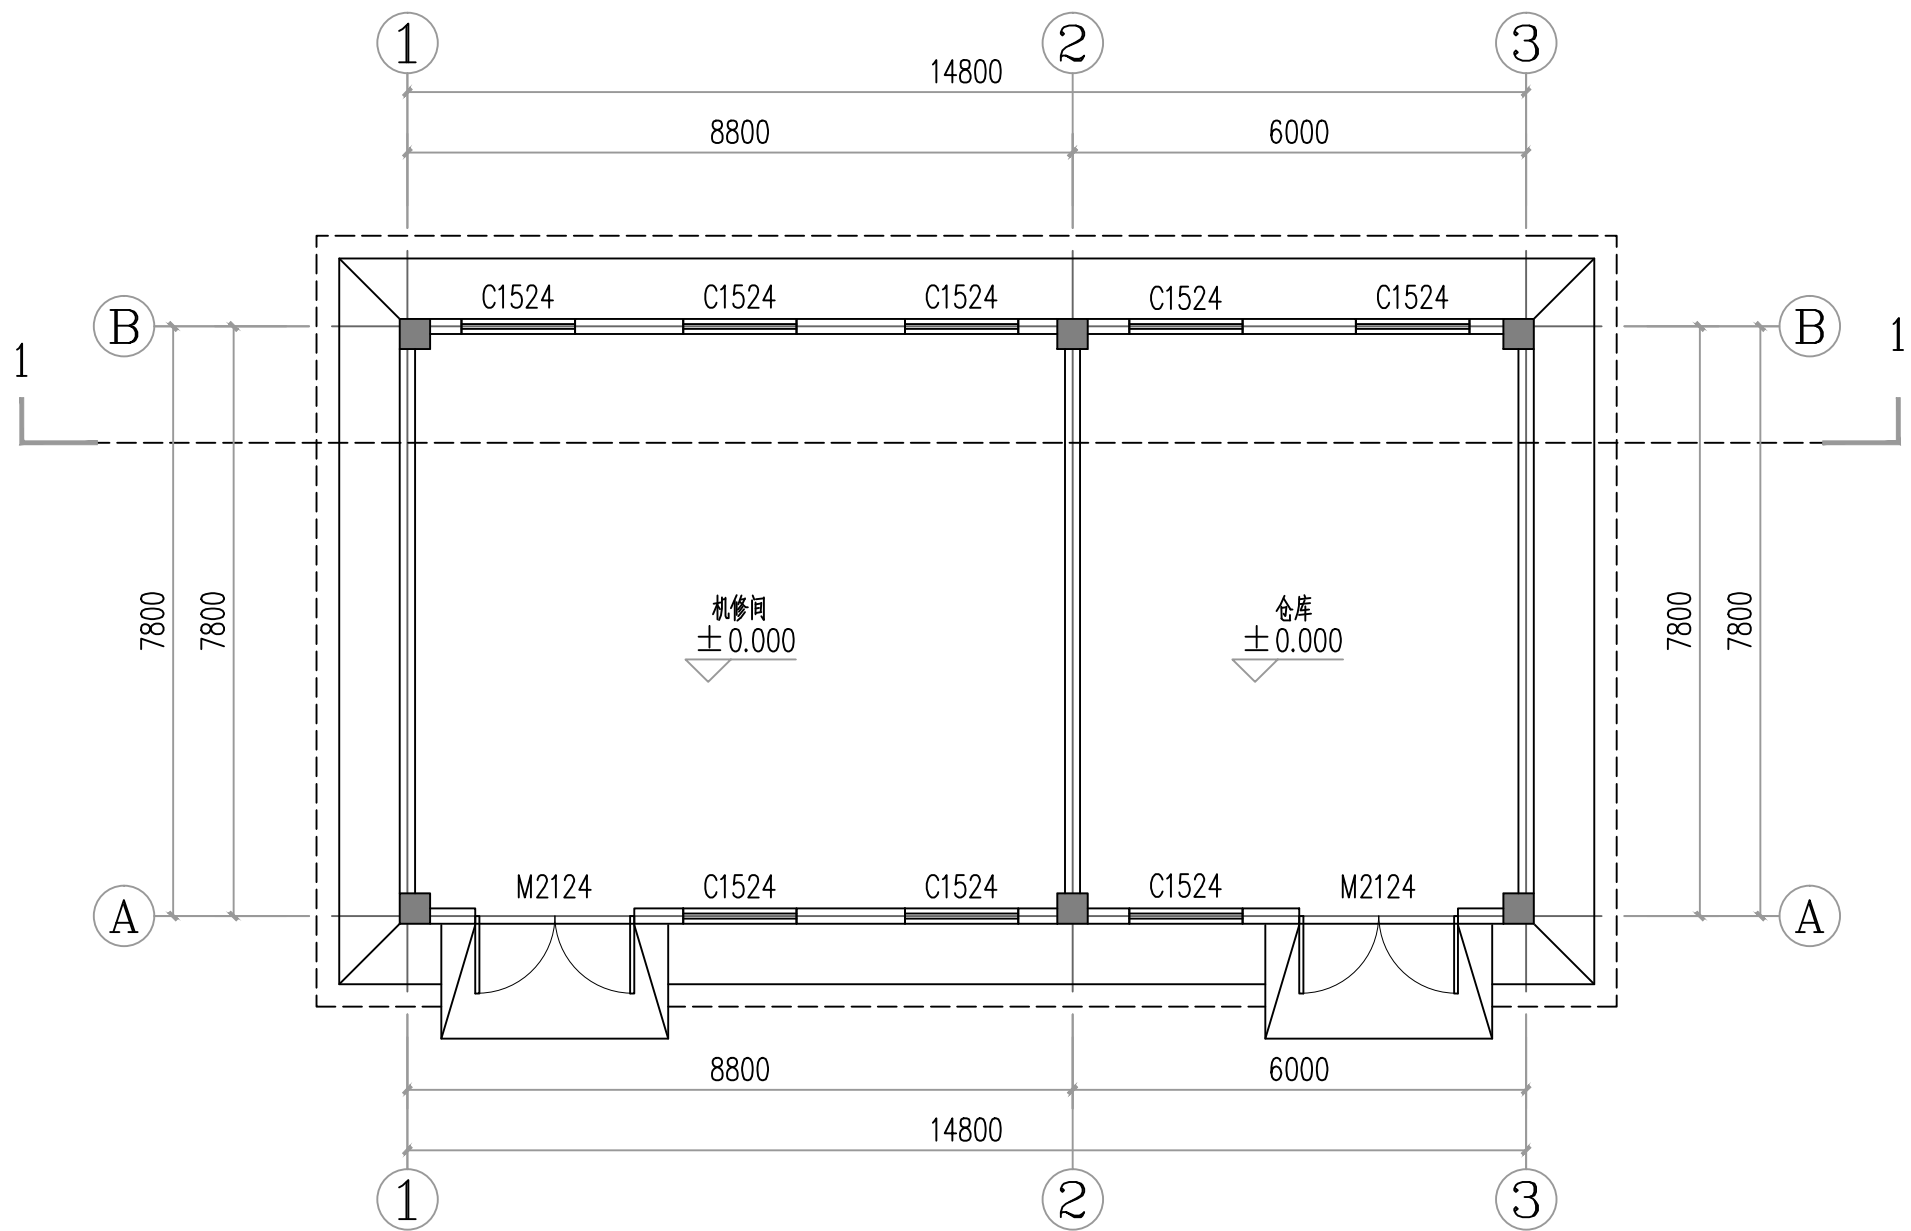


机修及仓库一层平面图 1:100

本层面积:120.00m²
本栋面积:120.00m²

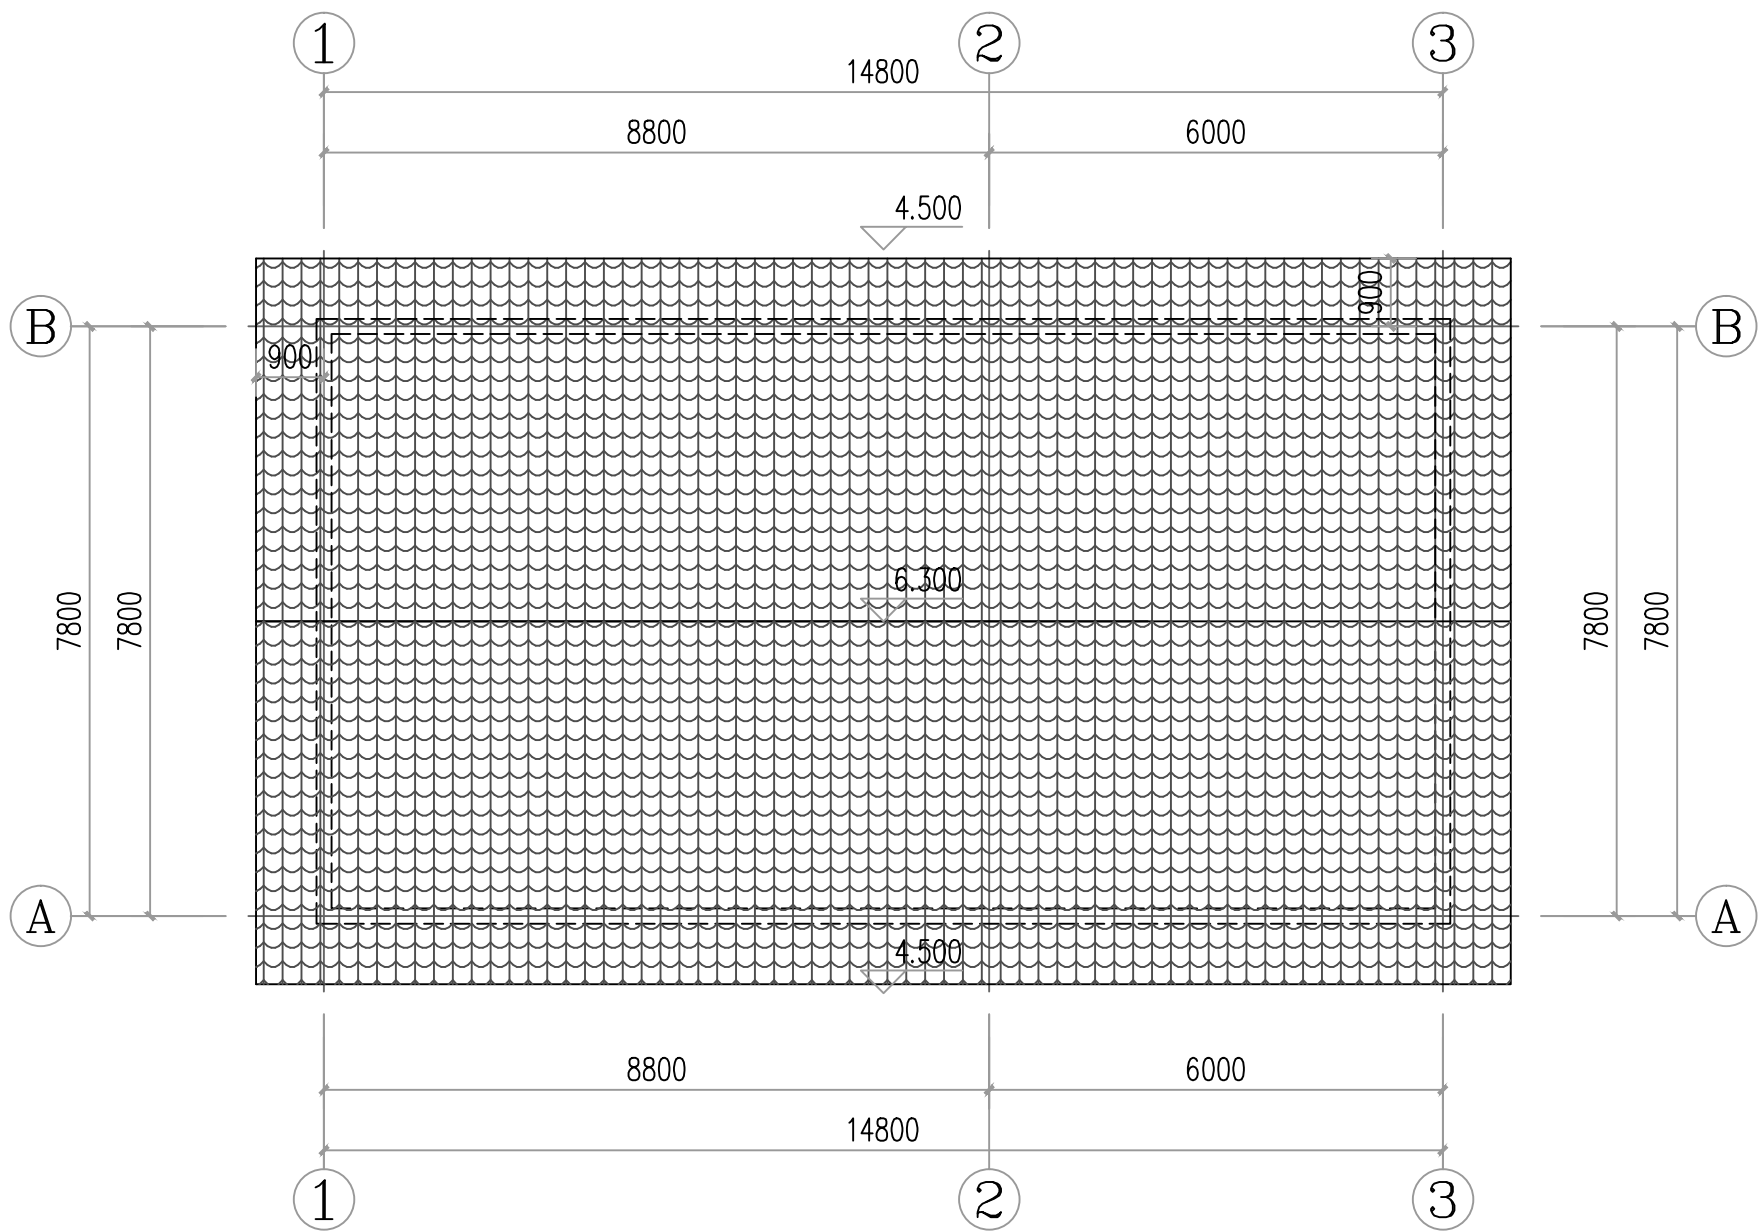

机修及仓库顶平面图 1:100

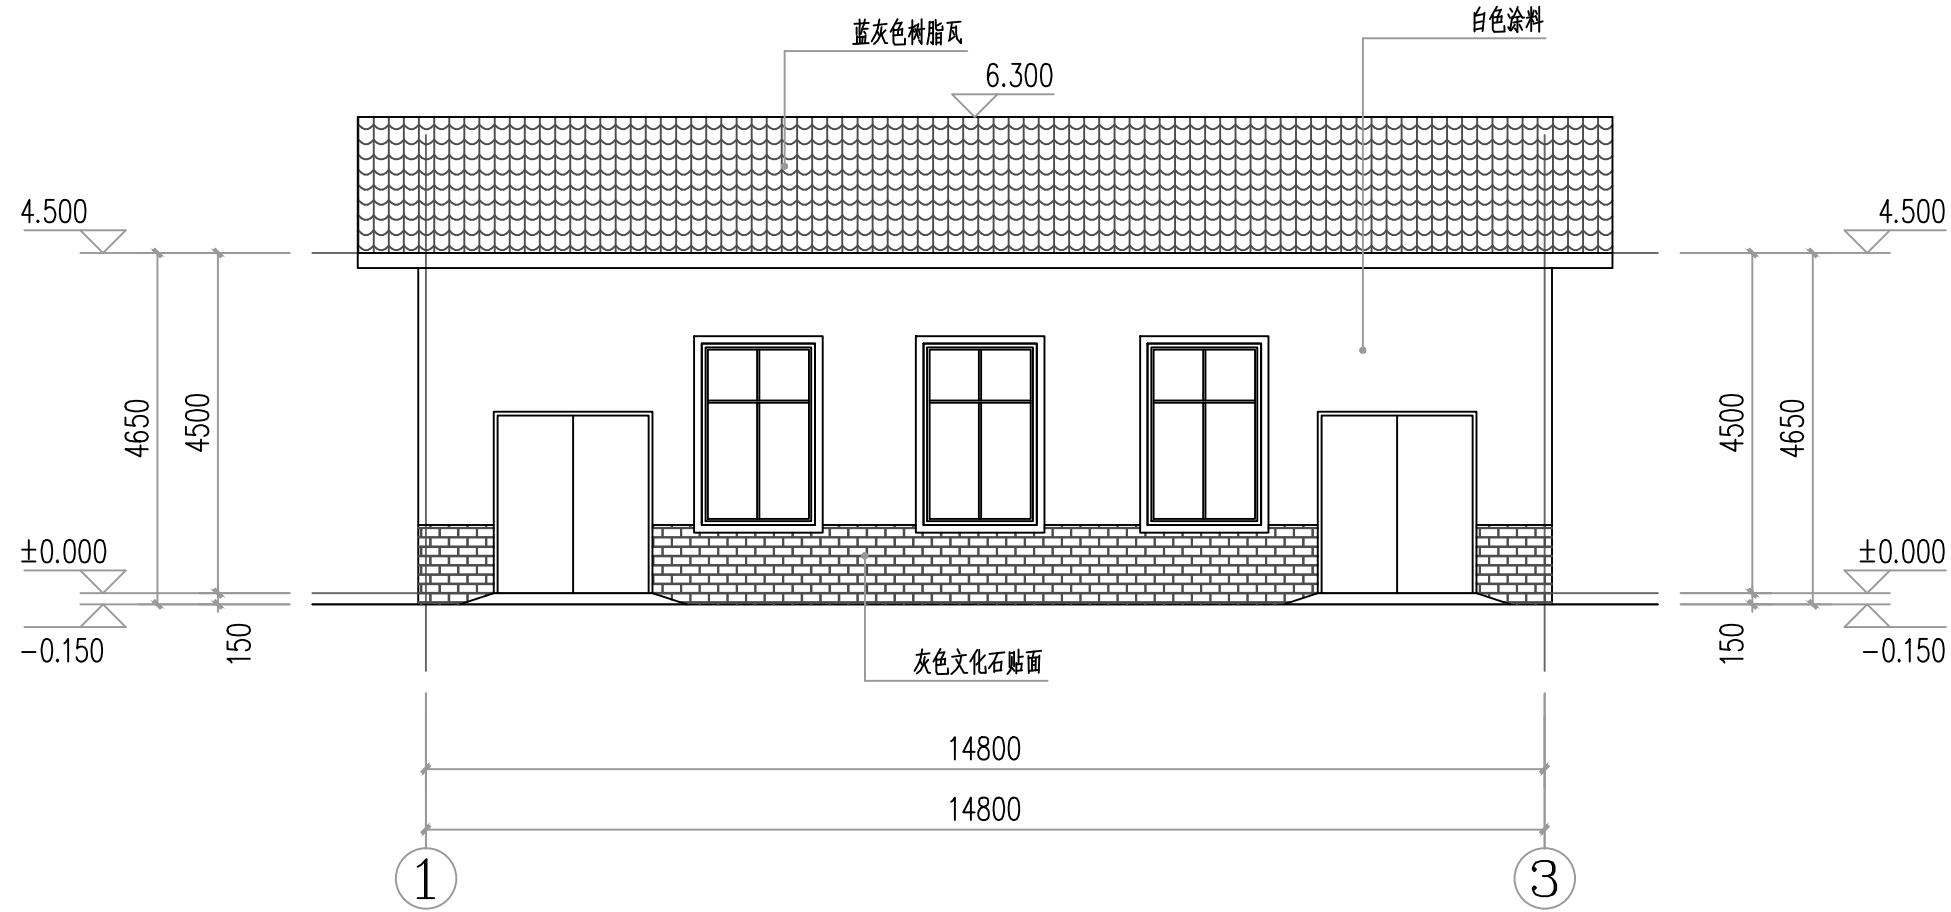


3~1轴立面图 1:100

门窗表

类型	设计编号	洞口尺寸(mm)	数量	备注
普通门	M2124	2100X2400	2	钢制门
普通窗	C1524	1500X2400	8	铝合金推拉窗


说明:
1、砼、柱尺寸定位详结构,墙体除图中注明外,其余墙体宽均为200mm厚加气混凝土砌块。
2、门窗由专业厂家制作和安装;窗子材料为铝合金推拉窗80系列本色,白玻。
4、室外台阶踏步数目、踏步高度施工时根据现场实际情况进行调整。踏步外设置300宽室外排水沟,室外排水沟以0.3%坡度向市政管网排水,具体见平面图;干就近点接入厂区排水管。排水沟做法详西南18J812-4-2a。
5、窗台小于900mm的窗做安全护栏,做法参西南18J412-61-2a。

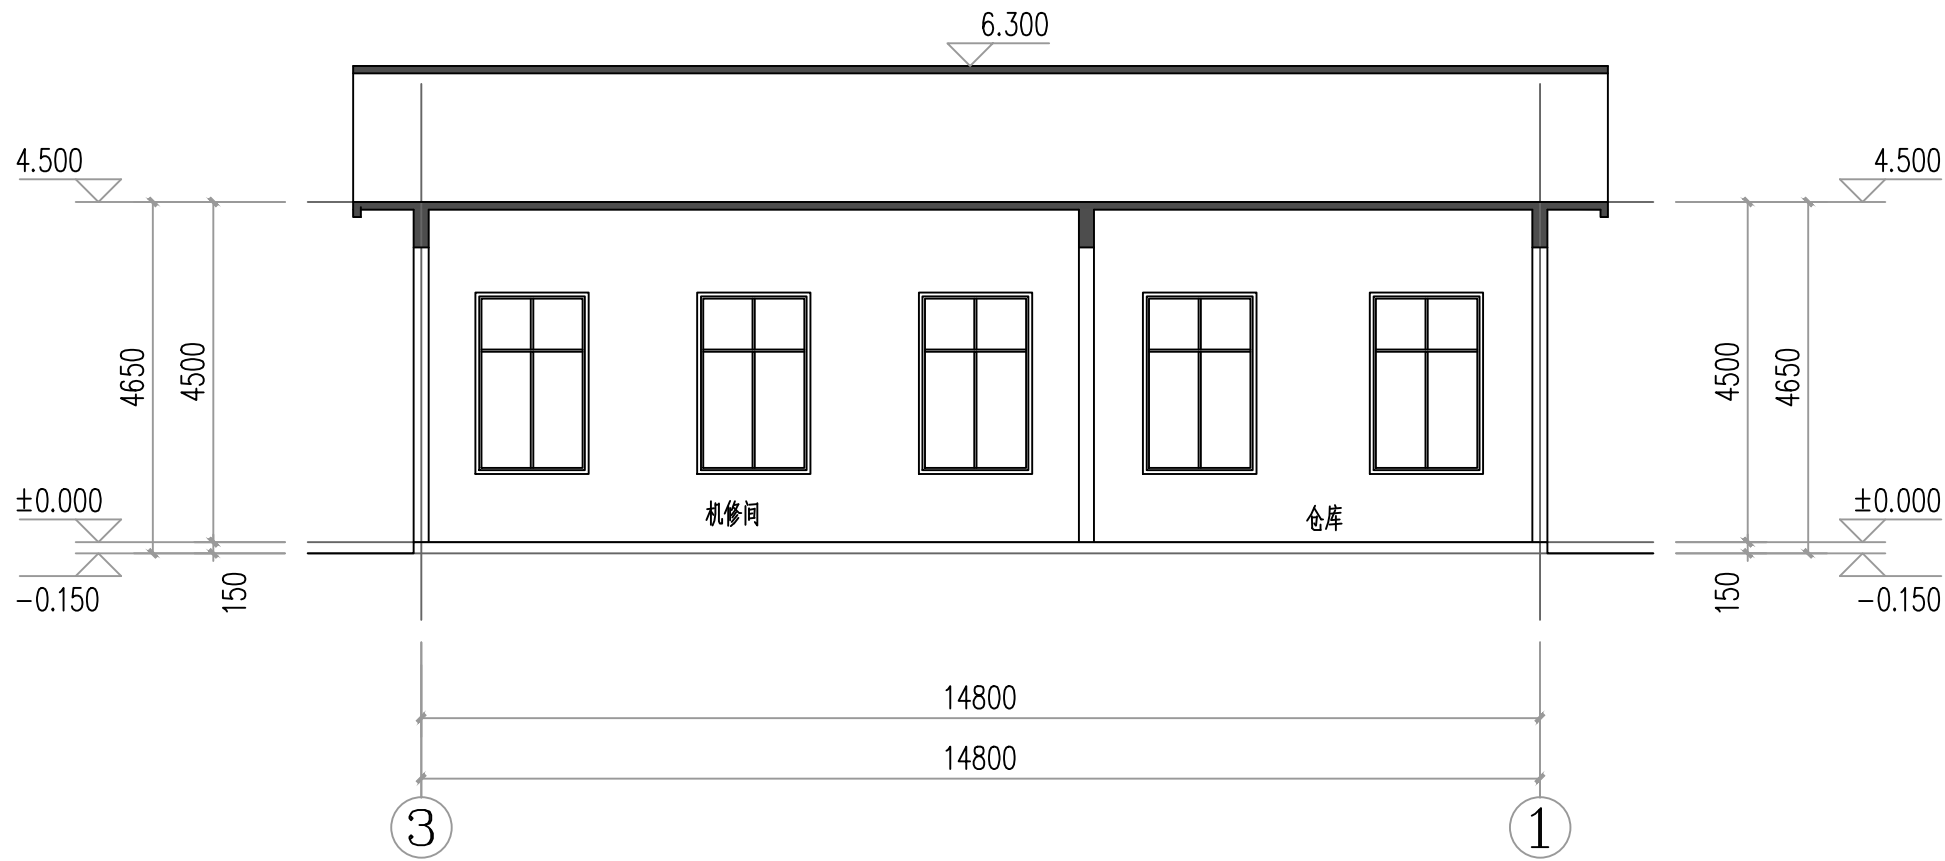

1-1剖面图 1:100

铜仁市水利电力勘测设计院有限公司

核定		工程名称	思南县农村基础设施水利扶贫三期供水工程		
审核		建设单位	大坝场片区-大坝场水厂		
审查		机修及仓库平、立、剖面图(11/17)			
校核					
设计		专 业	建 筑	设计阶段	招标图
制图		比 例	见 图	日 期	2021.02
发证单位	铜仁市住房和城乡建设局	图 号	11/17	版 次	第 1 版
设计证号	A352000992				

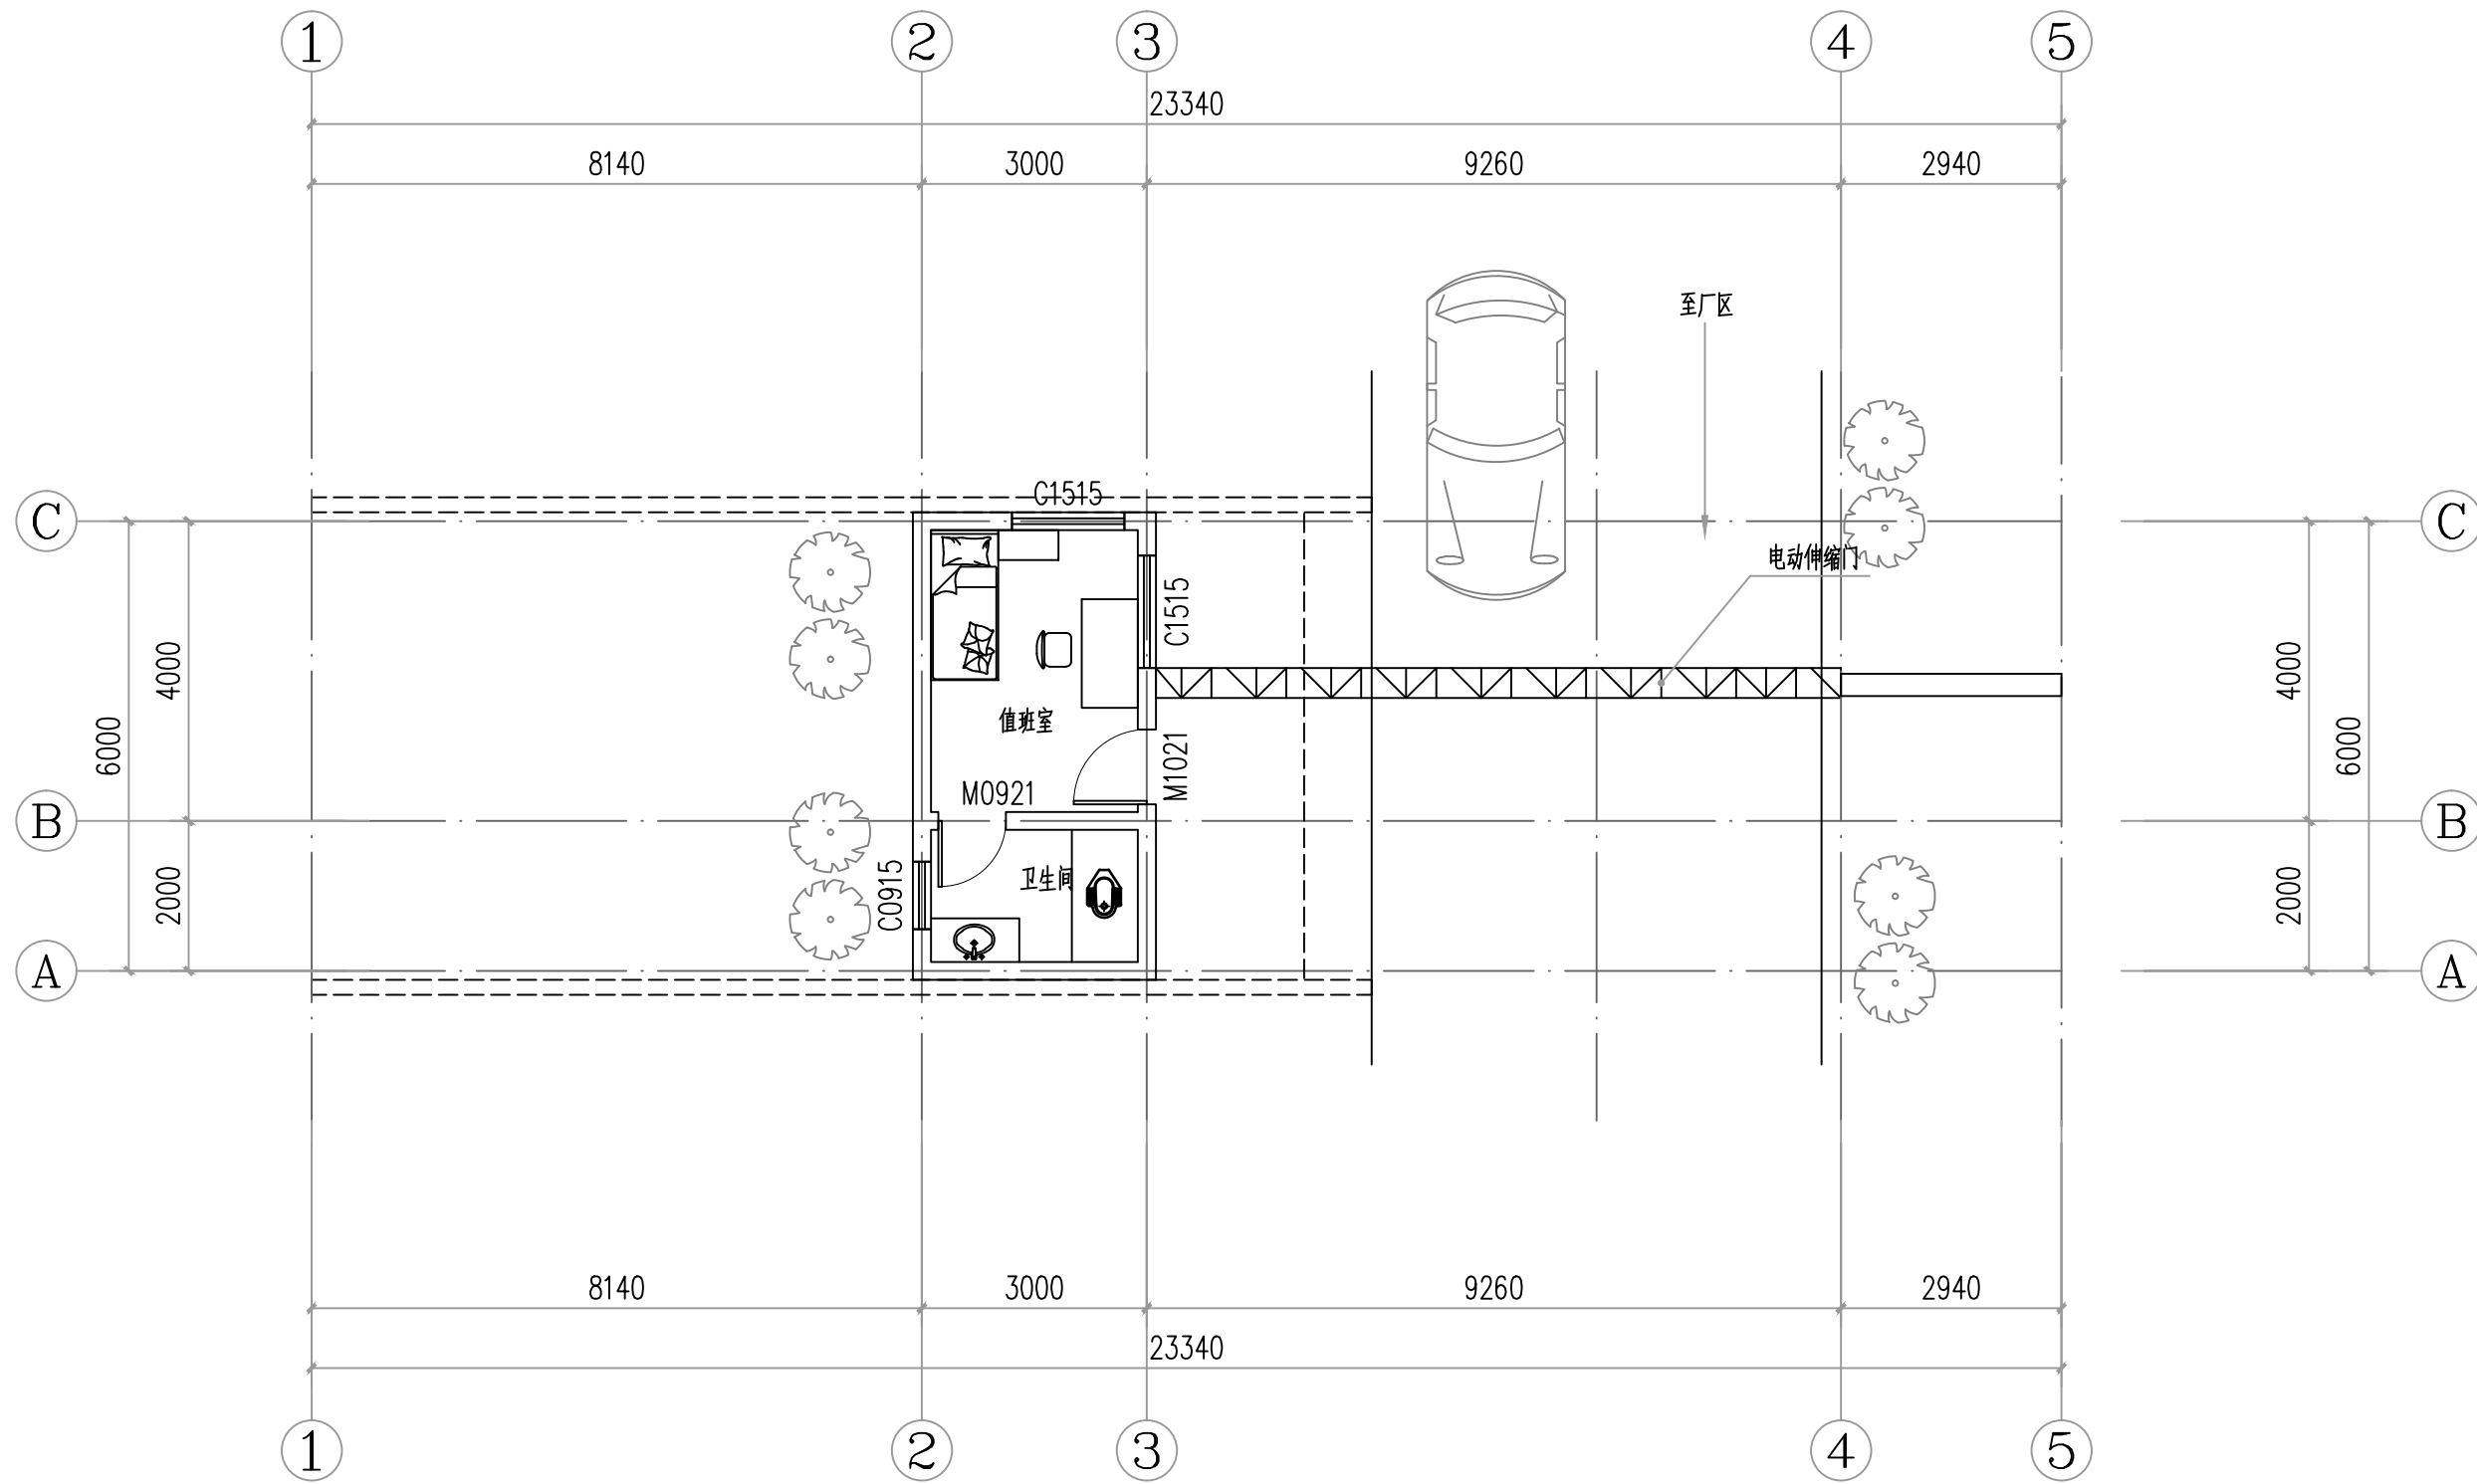

值班室一层平面图 1:100


本层面积:20.22m²
本栋面积:20.22m²

门窗表

类型	设计编号	洞口尺寸(mm)	数量	备注
普通门	M0921	900X2100	1	磨砂玻璃门
	M1021	1000X2100	1	防盗门
普通窗	C0915	900X1500	1	铝合金推拉窗
	C1515	1500X1500	2	铝合金推拉窗

说明:


- 1、砼、柱尺寸定位详结施，墙体除图中注明外，其余墙体宽均为200mm厚加气混凝土砌块。
- 2、门窗由专业厂家制作和安装；窗子材料为铝合金推拉窗+（6+12A+6）白玻。
- 3、卫生间降板高度均以结构降板高度为准；卫生间回填后比相邻房间低50mm。
- 4、室外台阶踏步数目、踏步高度施工时根据现场实际情况进行调整。踏步外设置300宽室外排水沟，室外排水沟以0.3%坡度向市政管网排水，具体见平面图；于就近点接入厂区排水管。排水沟做法参详西南18J812-4-2a。
- 5、窗台小于900mm的窗做安全护栏，做法参西南18J412-61-2a。

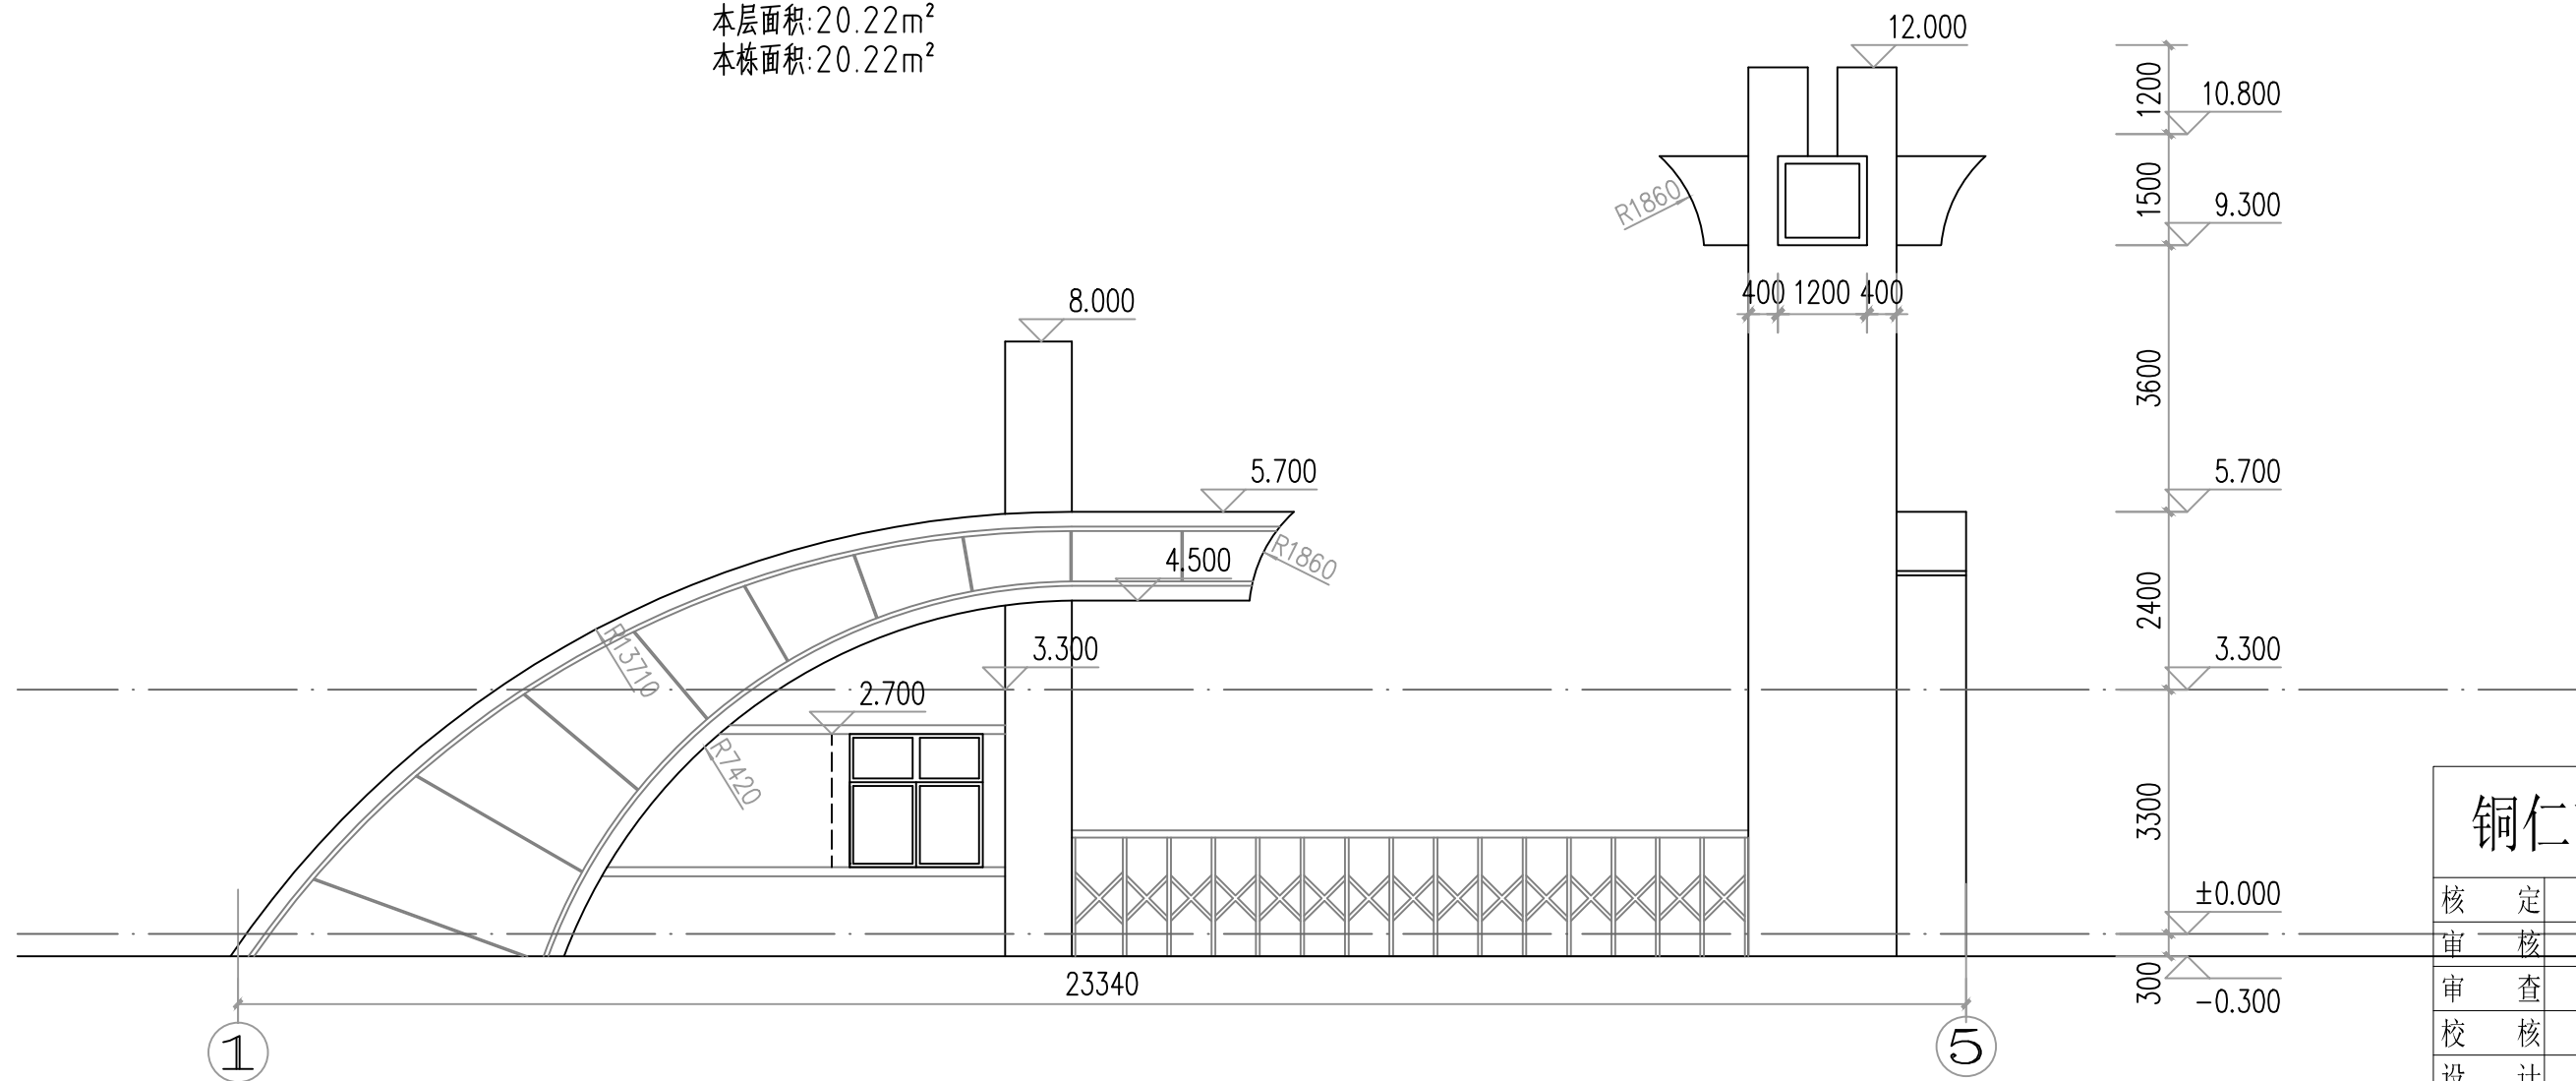

正立面图 1:100


铜仁市水利电力勘测设计院有限公司

核定		工程名称	思南县农村基础设施水利扶贫三期供水工程		
审核			大坝场片区-大坝场水厂		
审查		建设单位	值班室平、立面图(12/17)		
校核					
设计					
制图					
发证单位	铜仁市住房和城乡建设局	专 业	建 筑	设计阶段	招标图
设计证号	A352000992	比 例	见 图	日 期	2021.02
		图 号	12/17	版 次	第 1 版

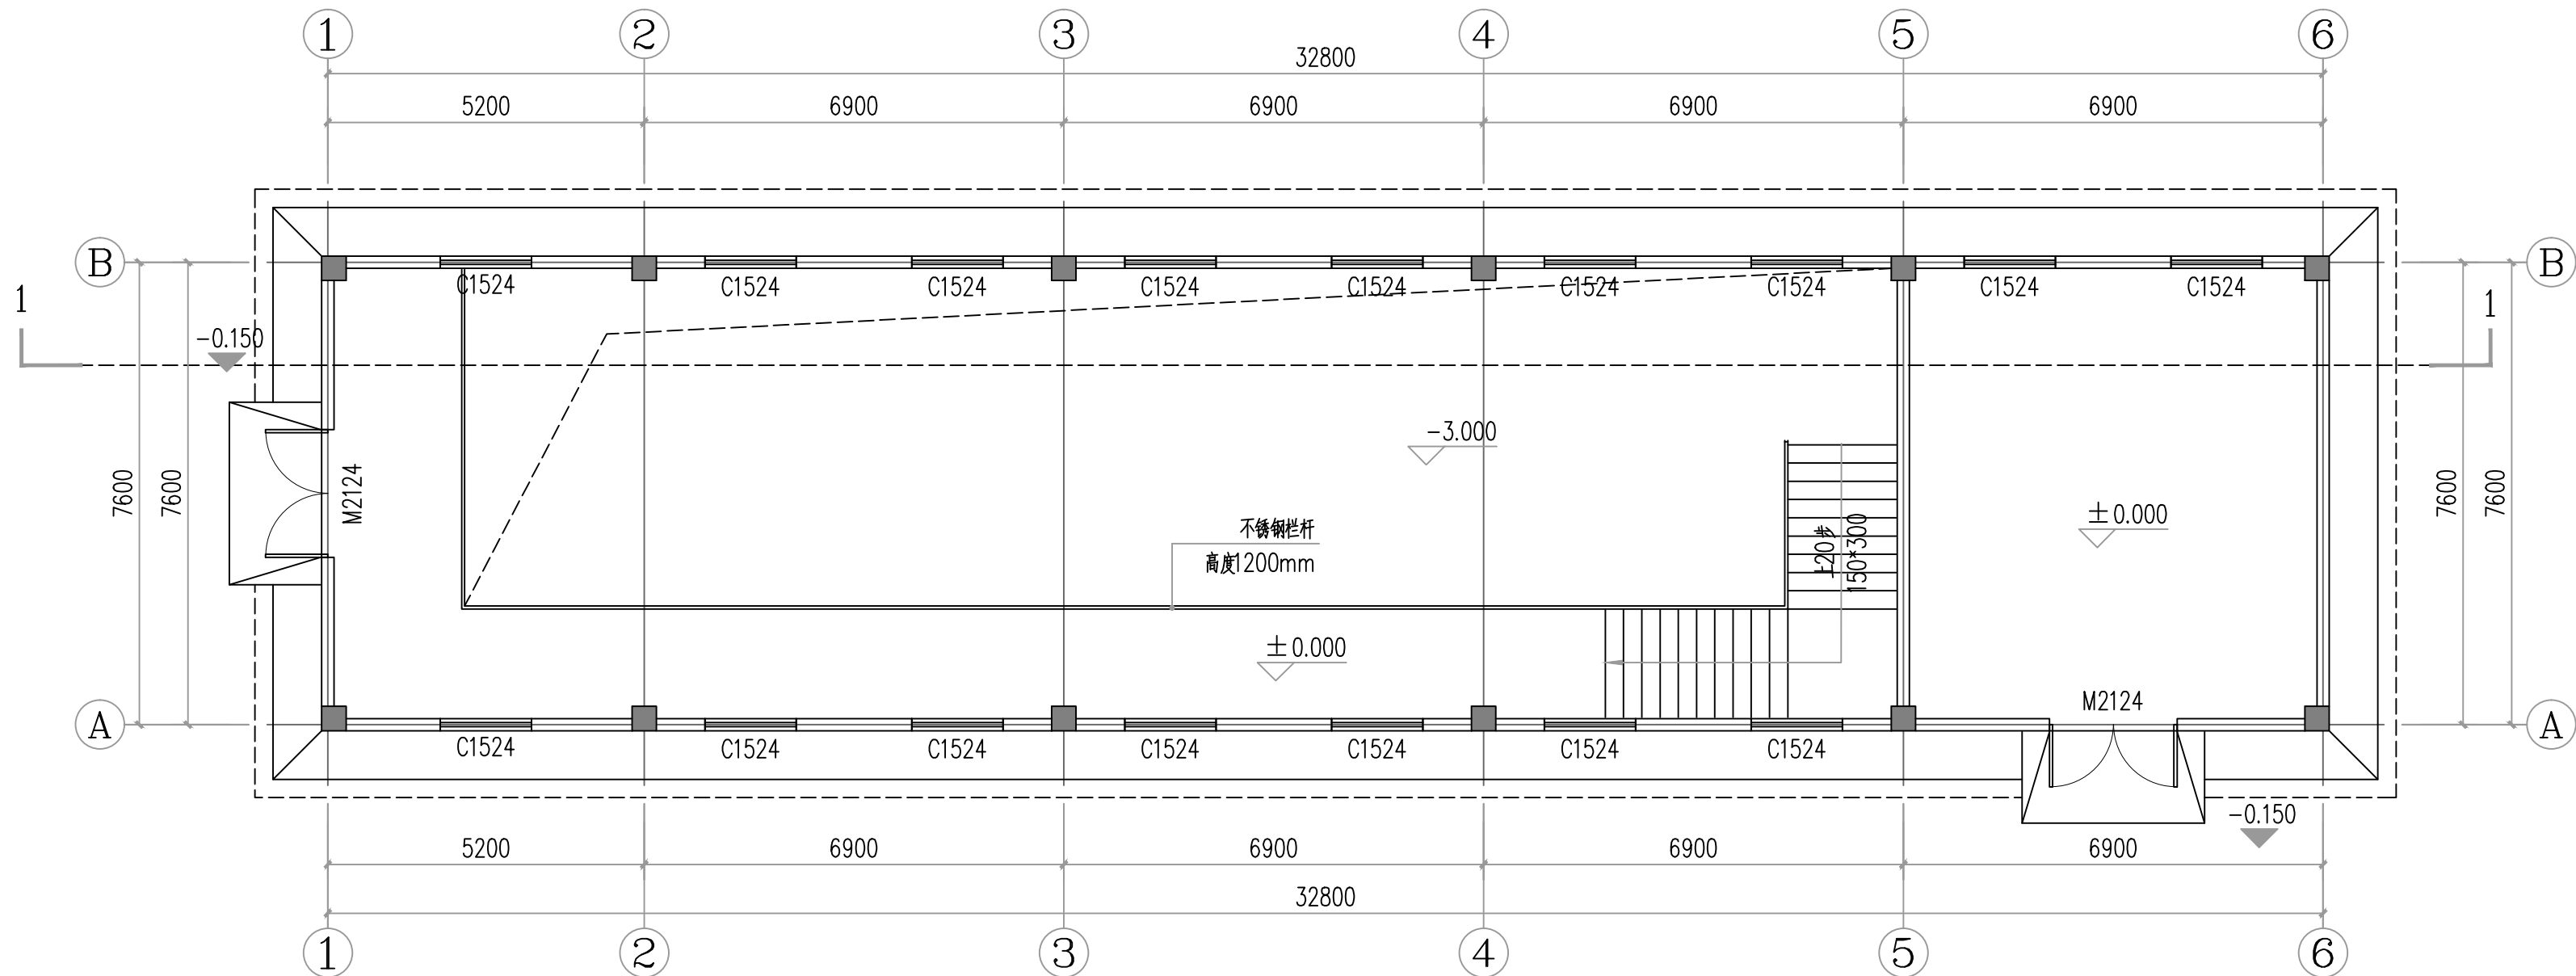

出水泵房一层平面图 1:100

本栋建筑面积: 254.00m²

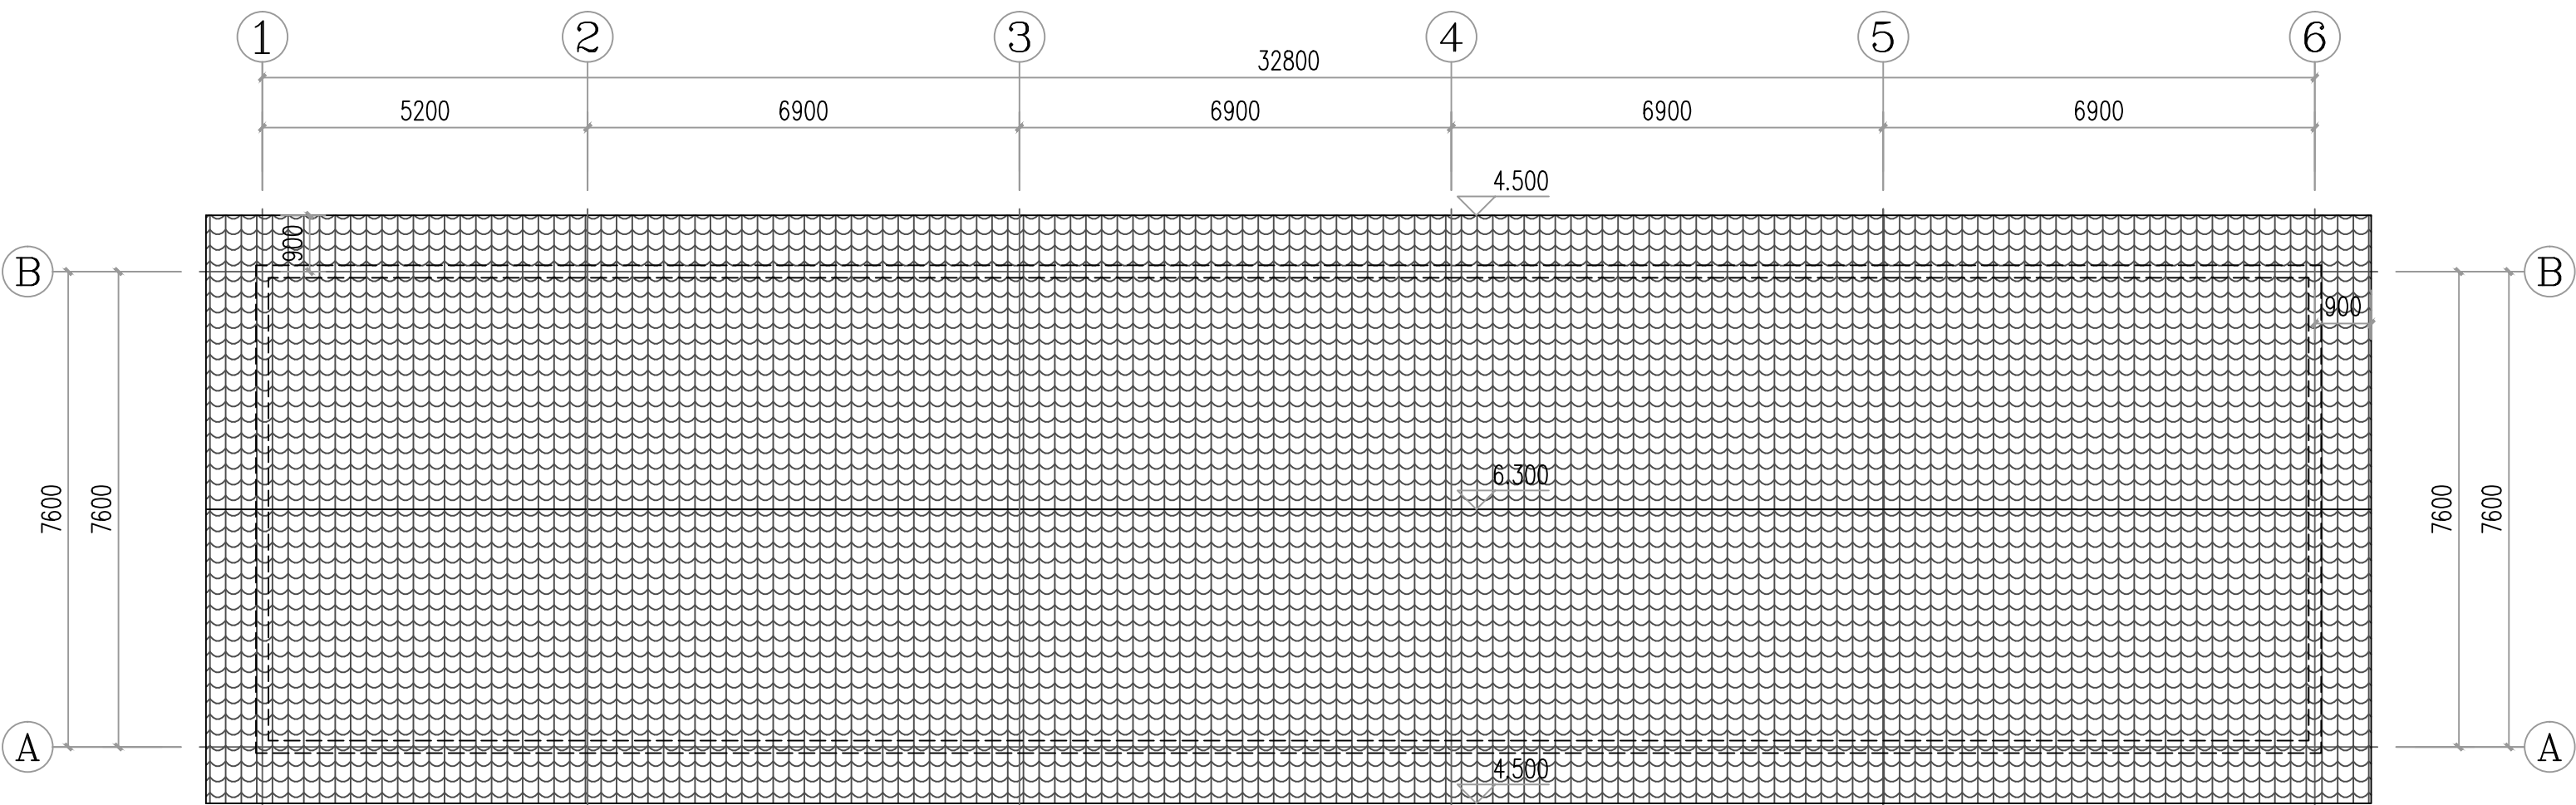

出水泵房屋顶平面图 1:100


门窗表

类型	设计编号	洞口尺寸(mm)	数量	备注
普通门	M2124	2100X2400	2	钢制门
普通窗	C1524	1500X2400	16	铝合金推拉窗


说明:
1、柱、柱尺寸定位详结施, 墙体除图中注明外, 其余墙体宽均为200mm厚加气混凝土砌块。
2、门窗由专业厂家制作和安装; 窗子材料为铝合金推拉窗80系列本色, 白玻。
4、室外台阶踏步数目、踏步高度施工时根据现场实际情况进行调整。踏步外设置300宽室外排水沟, 室外排水沟以0.3%坡度向市政管网排水, 具体见平面图; 于就近点接入厂区排水管。排水沟做法参详西南18J812-4-2a。
5、窗台小于900mm的窗做安全护栏, 做法参西南18J412-61-2a。

铜仁市水利电力勘测设计院有限公司

核 定		工程名称	思南县农村基础设施水利扶贫三期供水工程 大坝场片区-大坝场水厂		
审 查			建设单位	出水泵房平面图(13/17)	
校 核					
设 计					
制 图		专 业	建 筑	设计阶段	招标图
发证单位	铜仁市住房和城乡建设局	比 例	见 图	日 期	2021.02
设计证号	A352000992	图 号	13/17	版 次	第 1 版

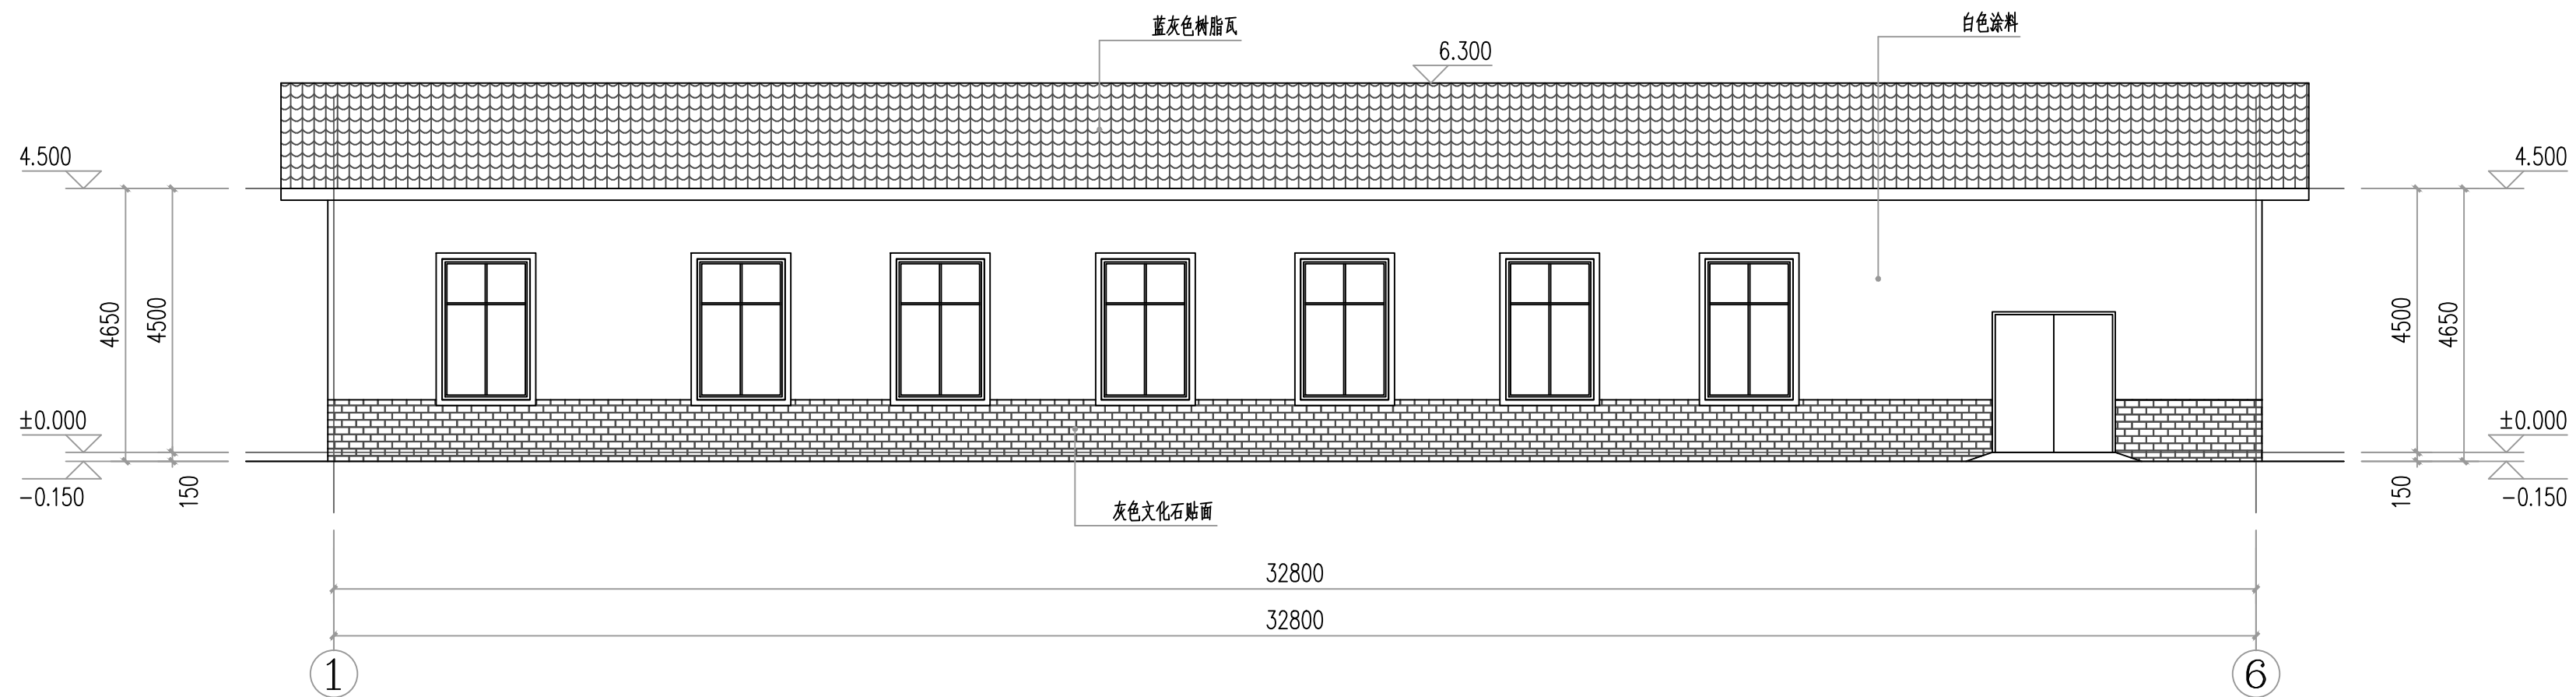


1~6轴立面图 1:100

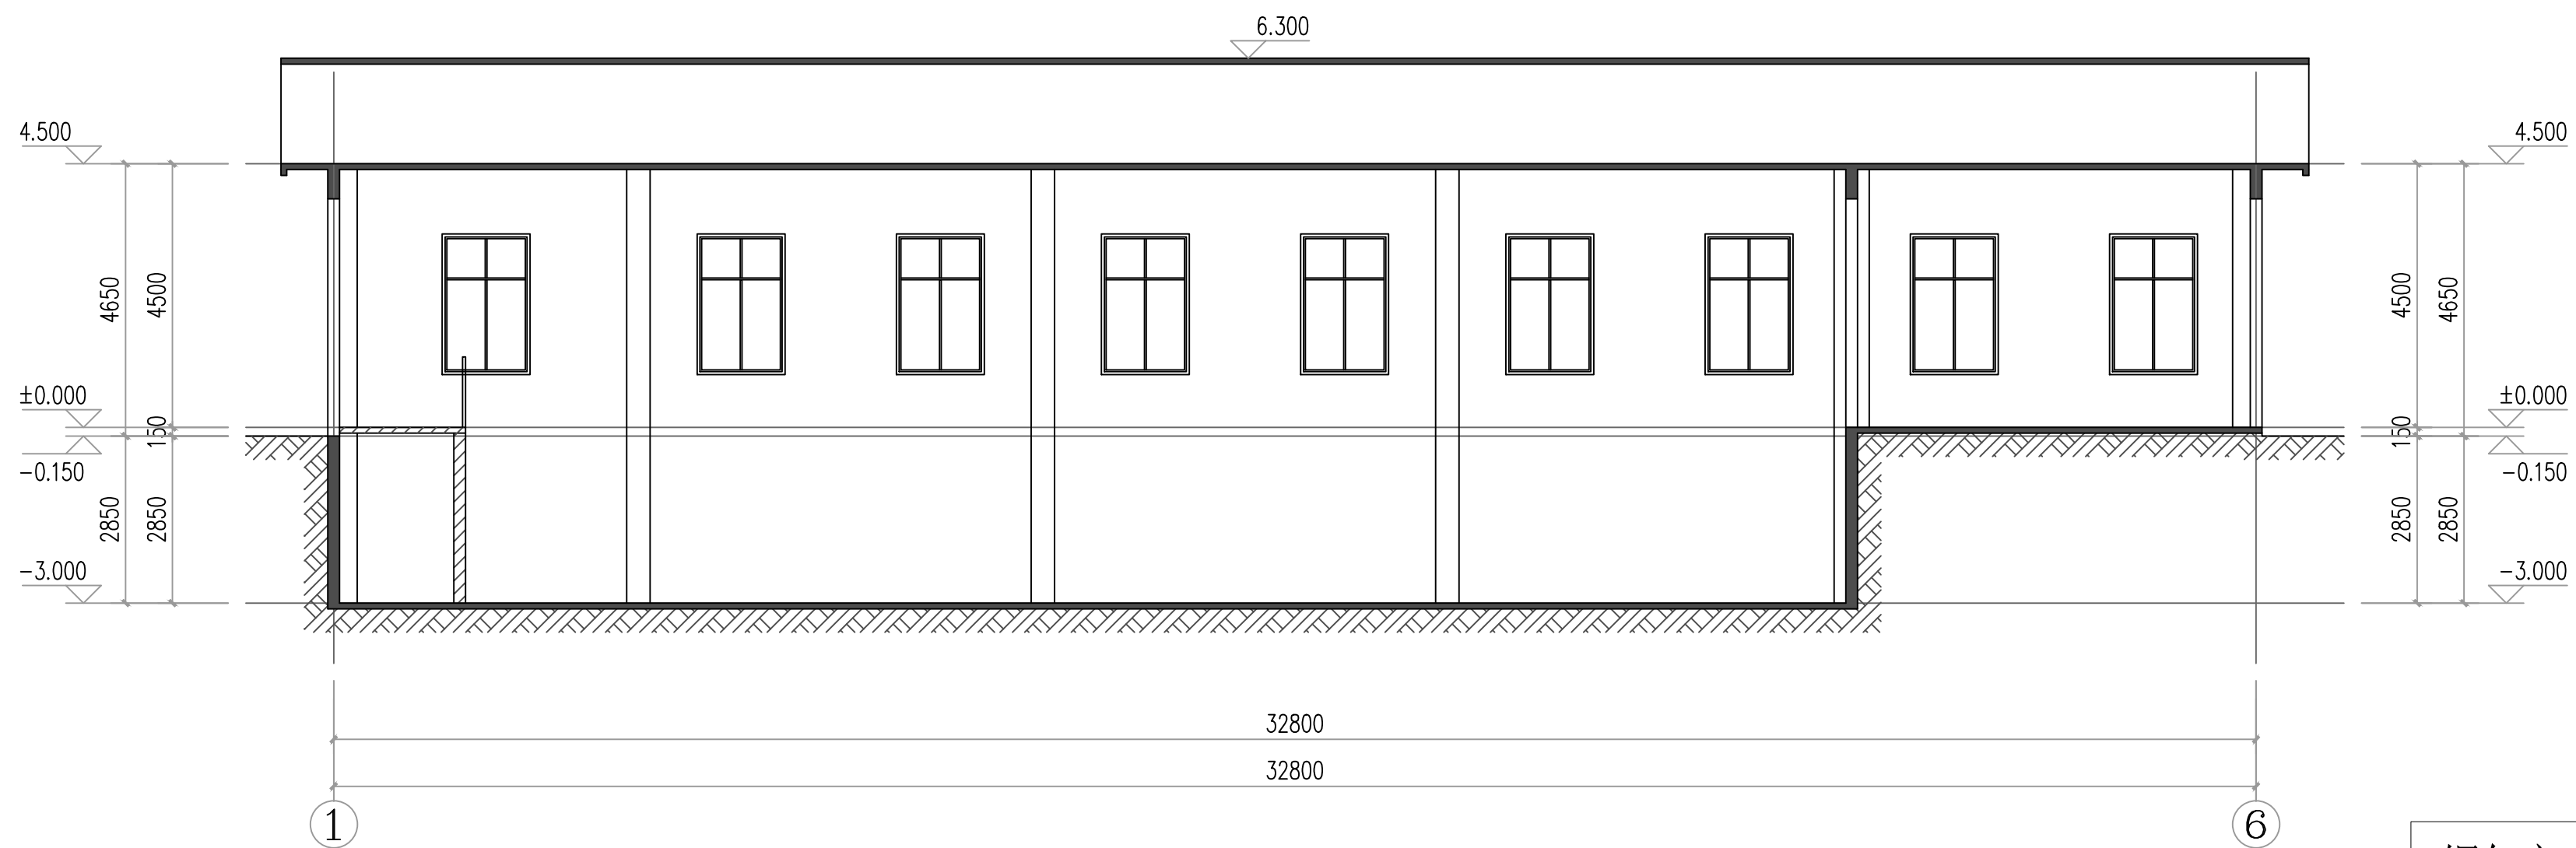


1-1剖面图 1:100

铜仁市水利电力勘测设计院有限公司					
核定		工程名称	思南县农村基础设施水利扶贫三期供水工程		
审核			大坝场片区-大坝场水厂		
审查		建设单位			
校核		出水泵房立、剖面图(14/17)			
设计					
制图		专 业	建 筑	设计阶段	招标图
发证单位	铜仁市住房和城乡建设局	比 例	见 图	日 期	2021.02
设计证号	A352000992	图 号	14/17	版 次	第 1 版

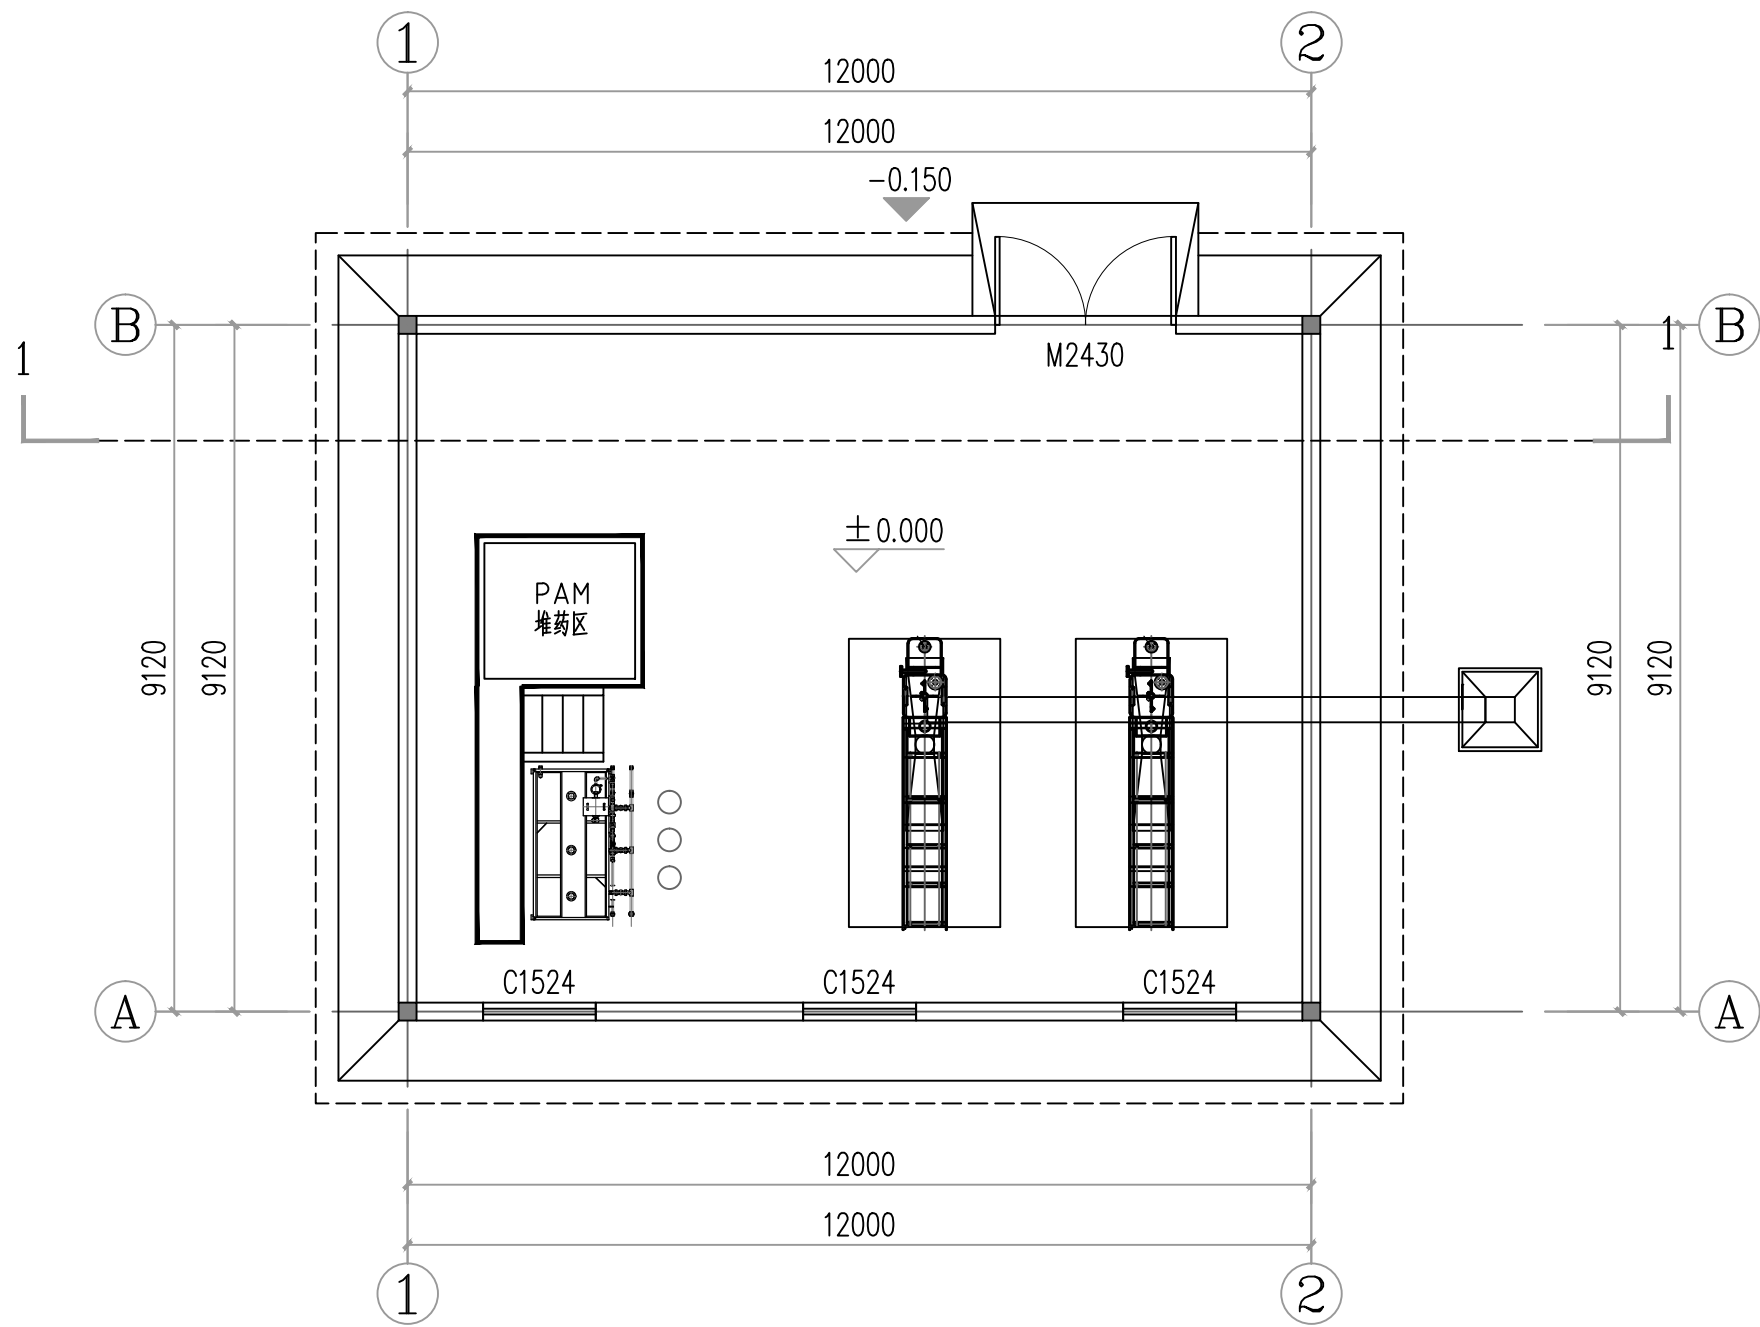


脱水机房一层平面图 1:100

本层面积:114.57m²
本栋面积:114.57m²

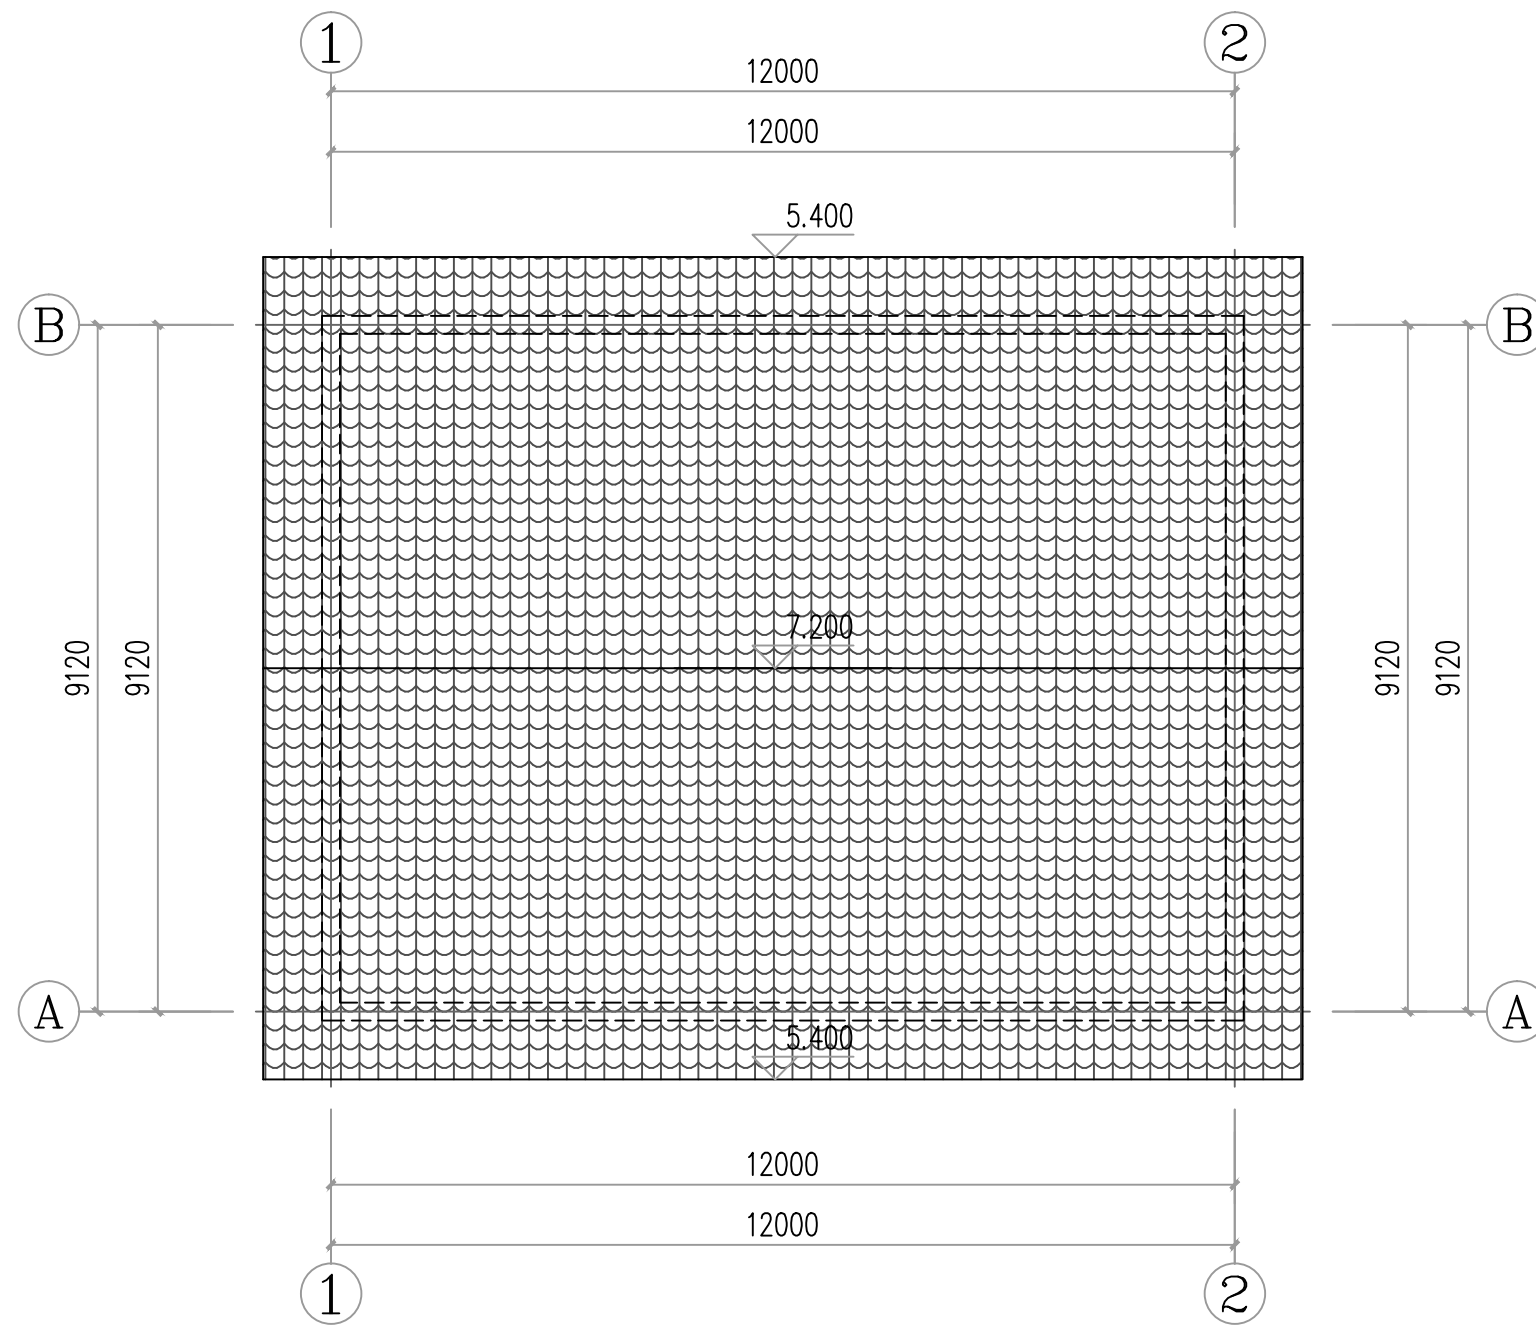

脱水机房屋顶平面图 1:100

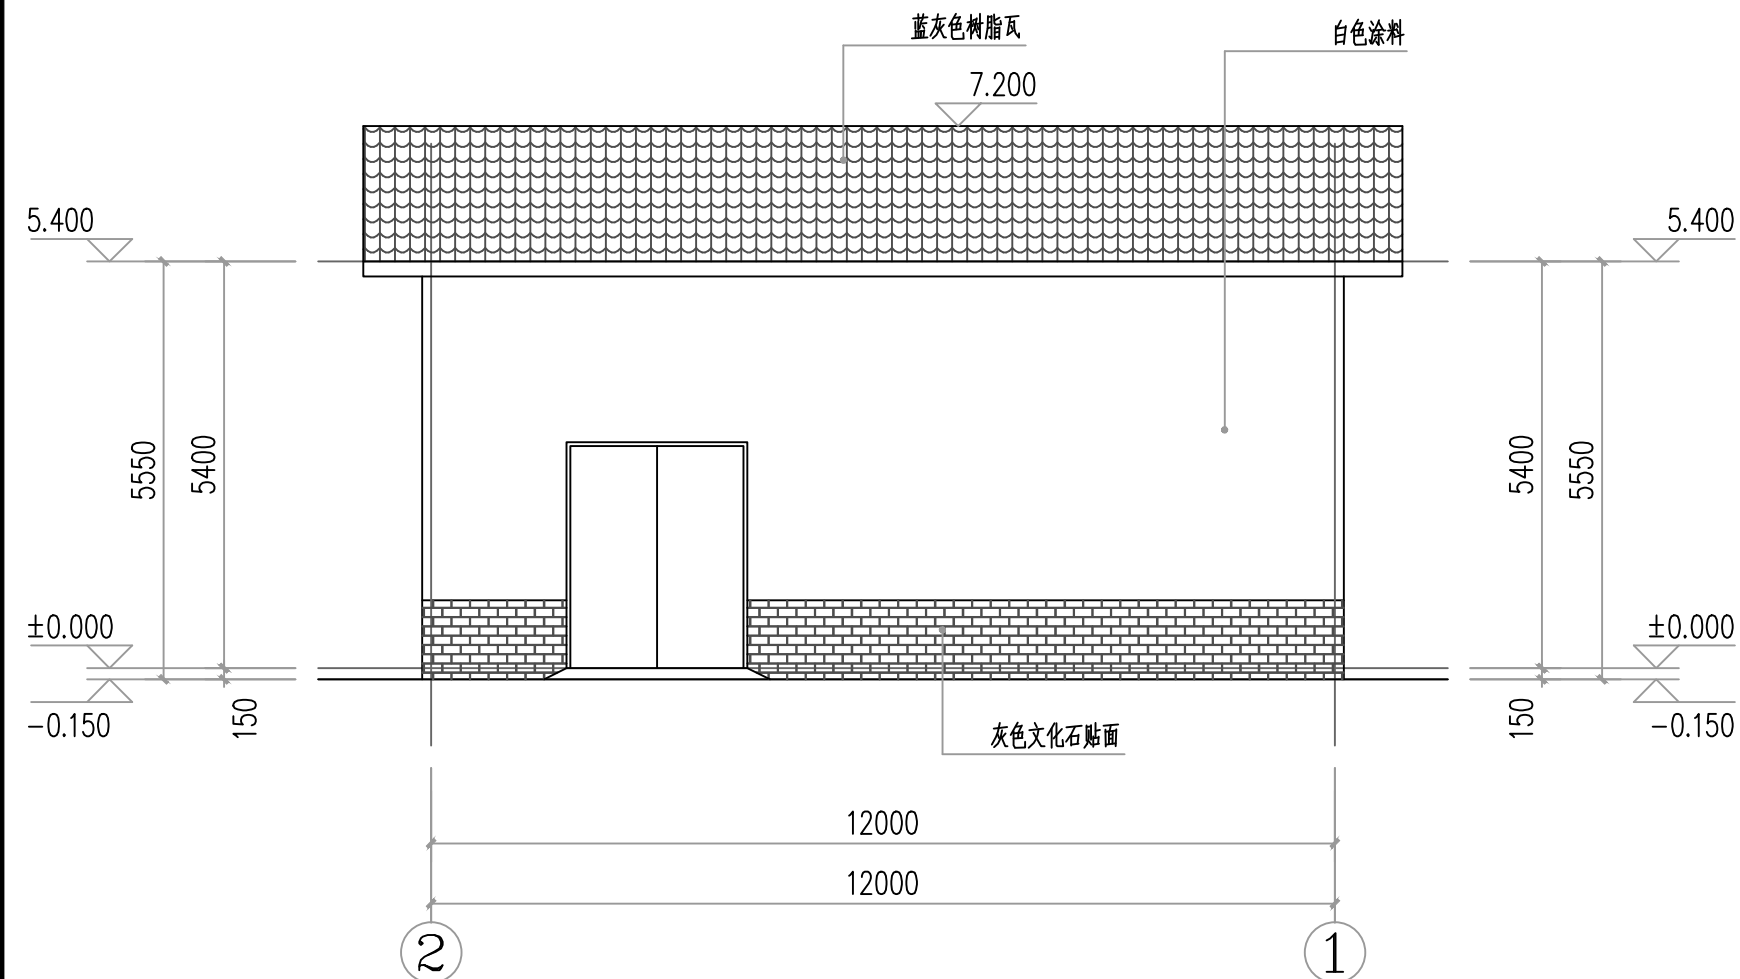


2~1轴立面图 1:100

说明:
1、柱、柱尺寸定位详施,墙体除图中注明外,其余墙体宽均为200mm厚加气混凝土砌块。
2、门窗由专业厂家制作和安装;窗子材料为铝合金推拉窗80系列本色,白玻。
4、室外台阶踏步数、踏步高度施工时根据现场实际情况进行调整。踏步外设置300宽室外排水沟,室外排水沟以0.3%坡度向市政管网排水,具体见平面图;于就近点接入厂区排水管。排水沟做法详西南18J812-4-2a。
5、窗台小于900mm的窗做安全护栏,做法详西南18J412-61-2a。

门窗表


类型	设计编号	洞口尺寸(mm)	数量	备注
普通门	M2430	2400X3000	1	钢制门
普通窗	C1524	1500X2400	3	铝合金推拉窗

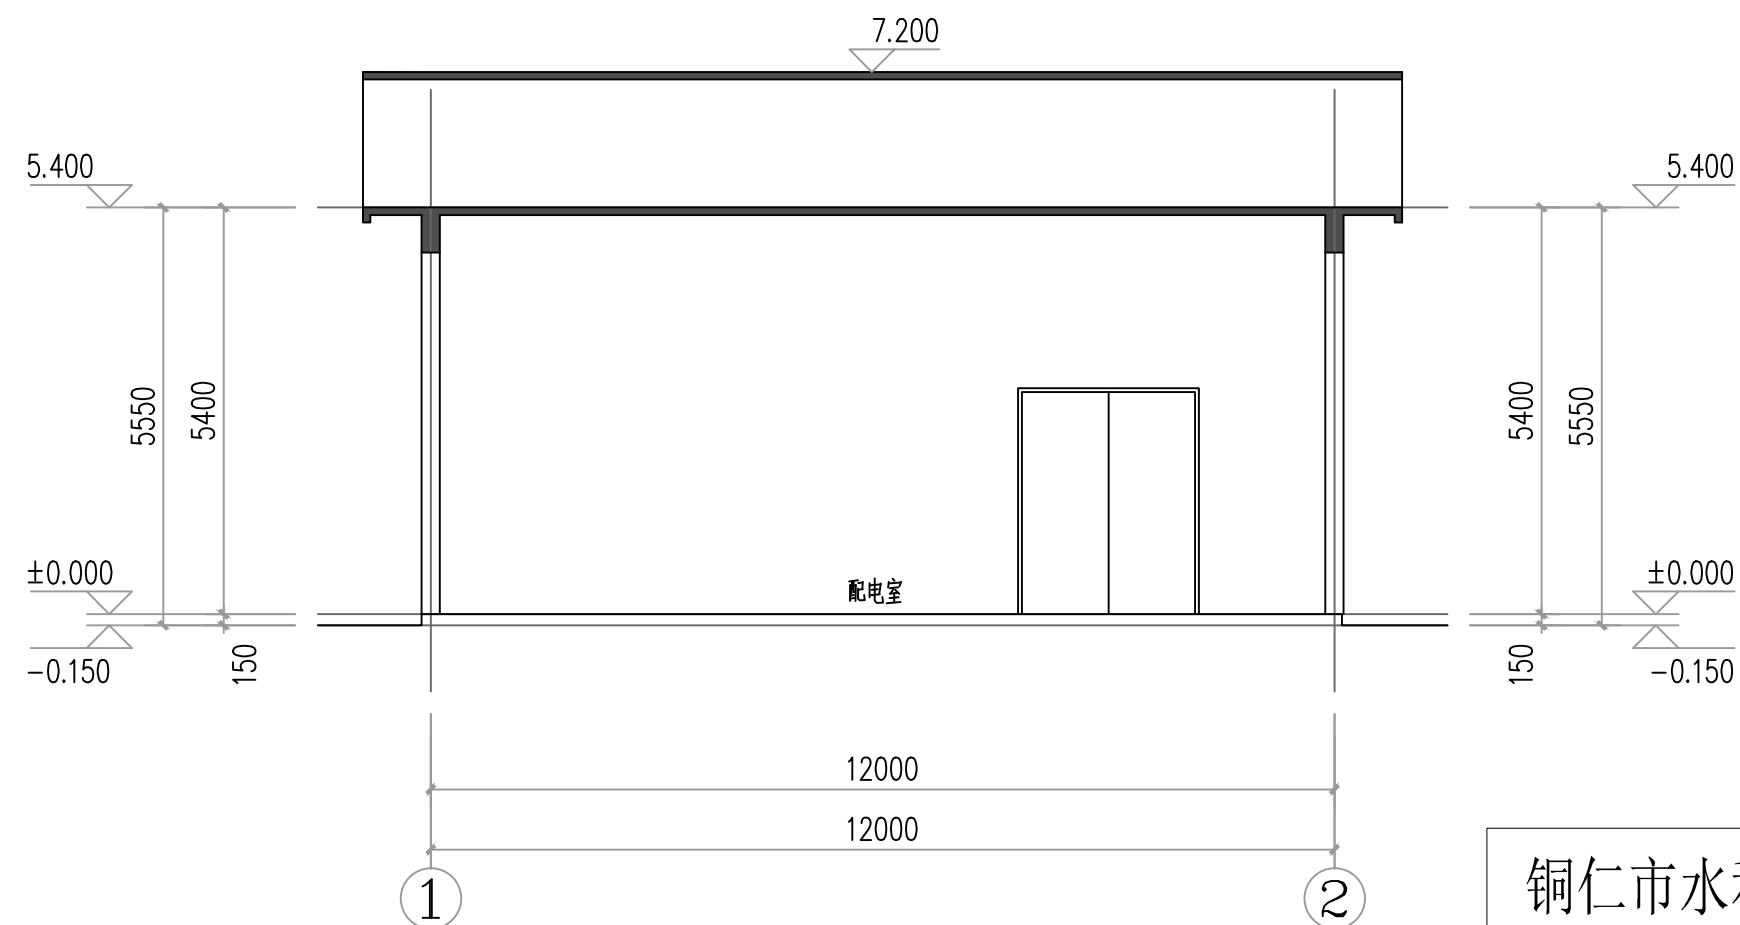

1-1剖面图 1:100

铜仁市水利电力勘测设计院有限公司

核 定		工程名称	思南县农村基础设施水利扶贫三期供水工程 大坝场片区-大坝场水厂		
审 核		建设单位	脱水机房平、立、剖面图(15/17)		
审 查					
校 核		脱水机房平、立、剖面图(15/17)			
设 计					
制 图		专 业	建 筑	设计阶段	招标图
发证单位	铜仁市住房和城乡建设局	比 例	见 图	日 期	2021.02
设计证号	A352000992	图 号	15/17	版 次	第 1 版

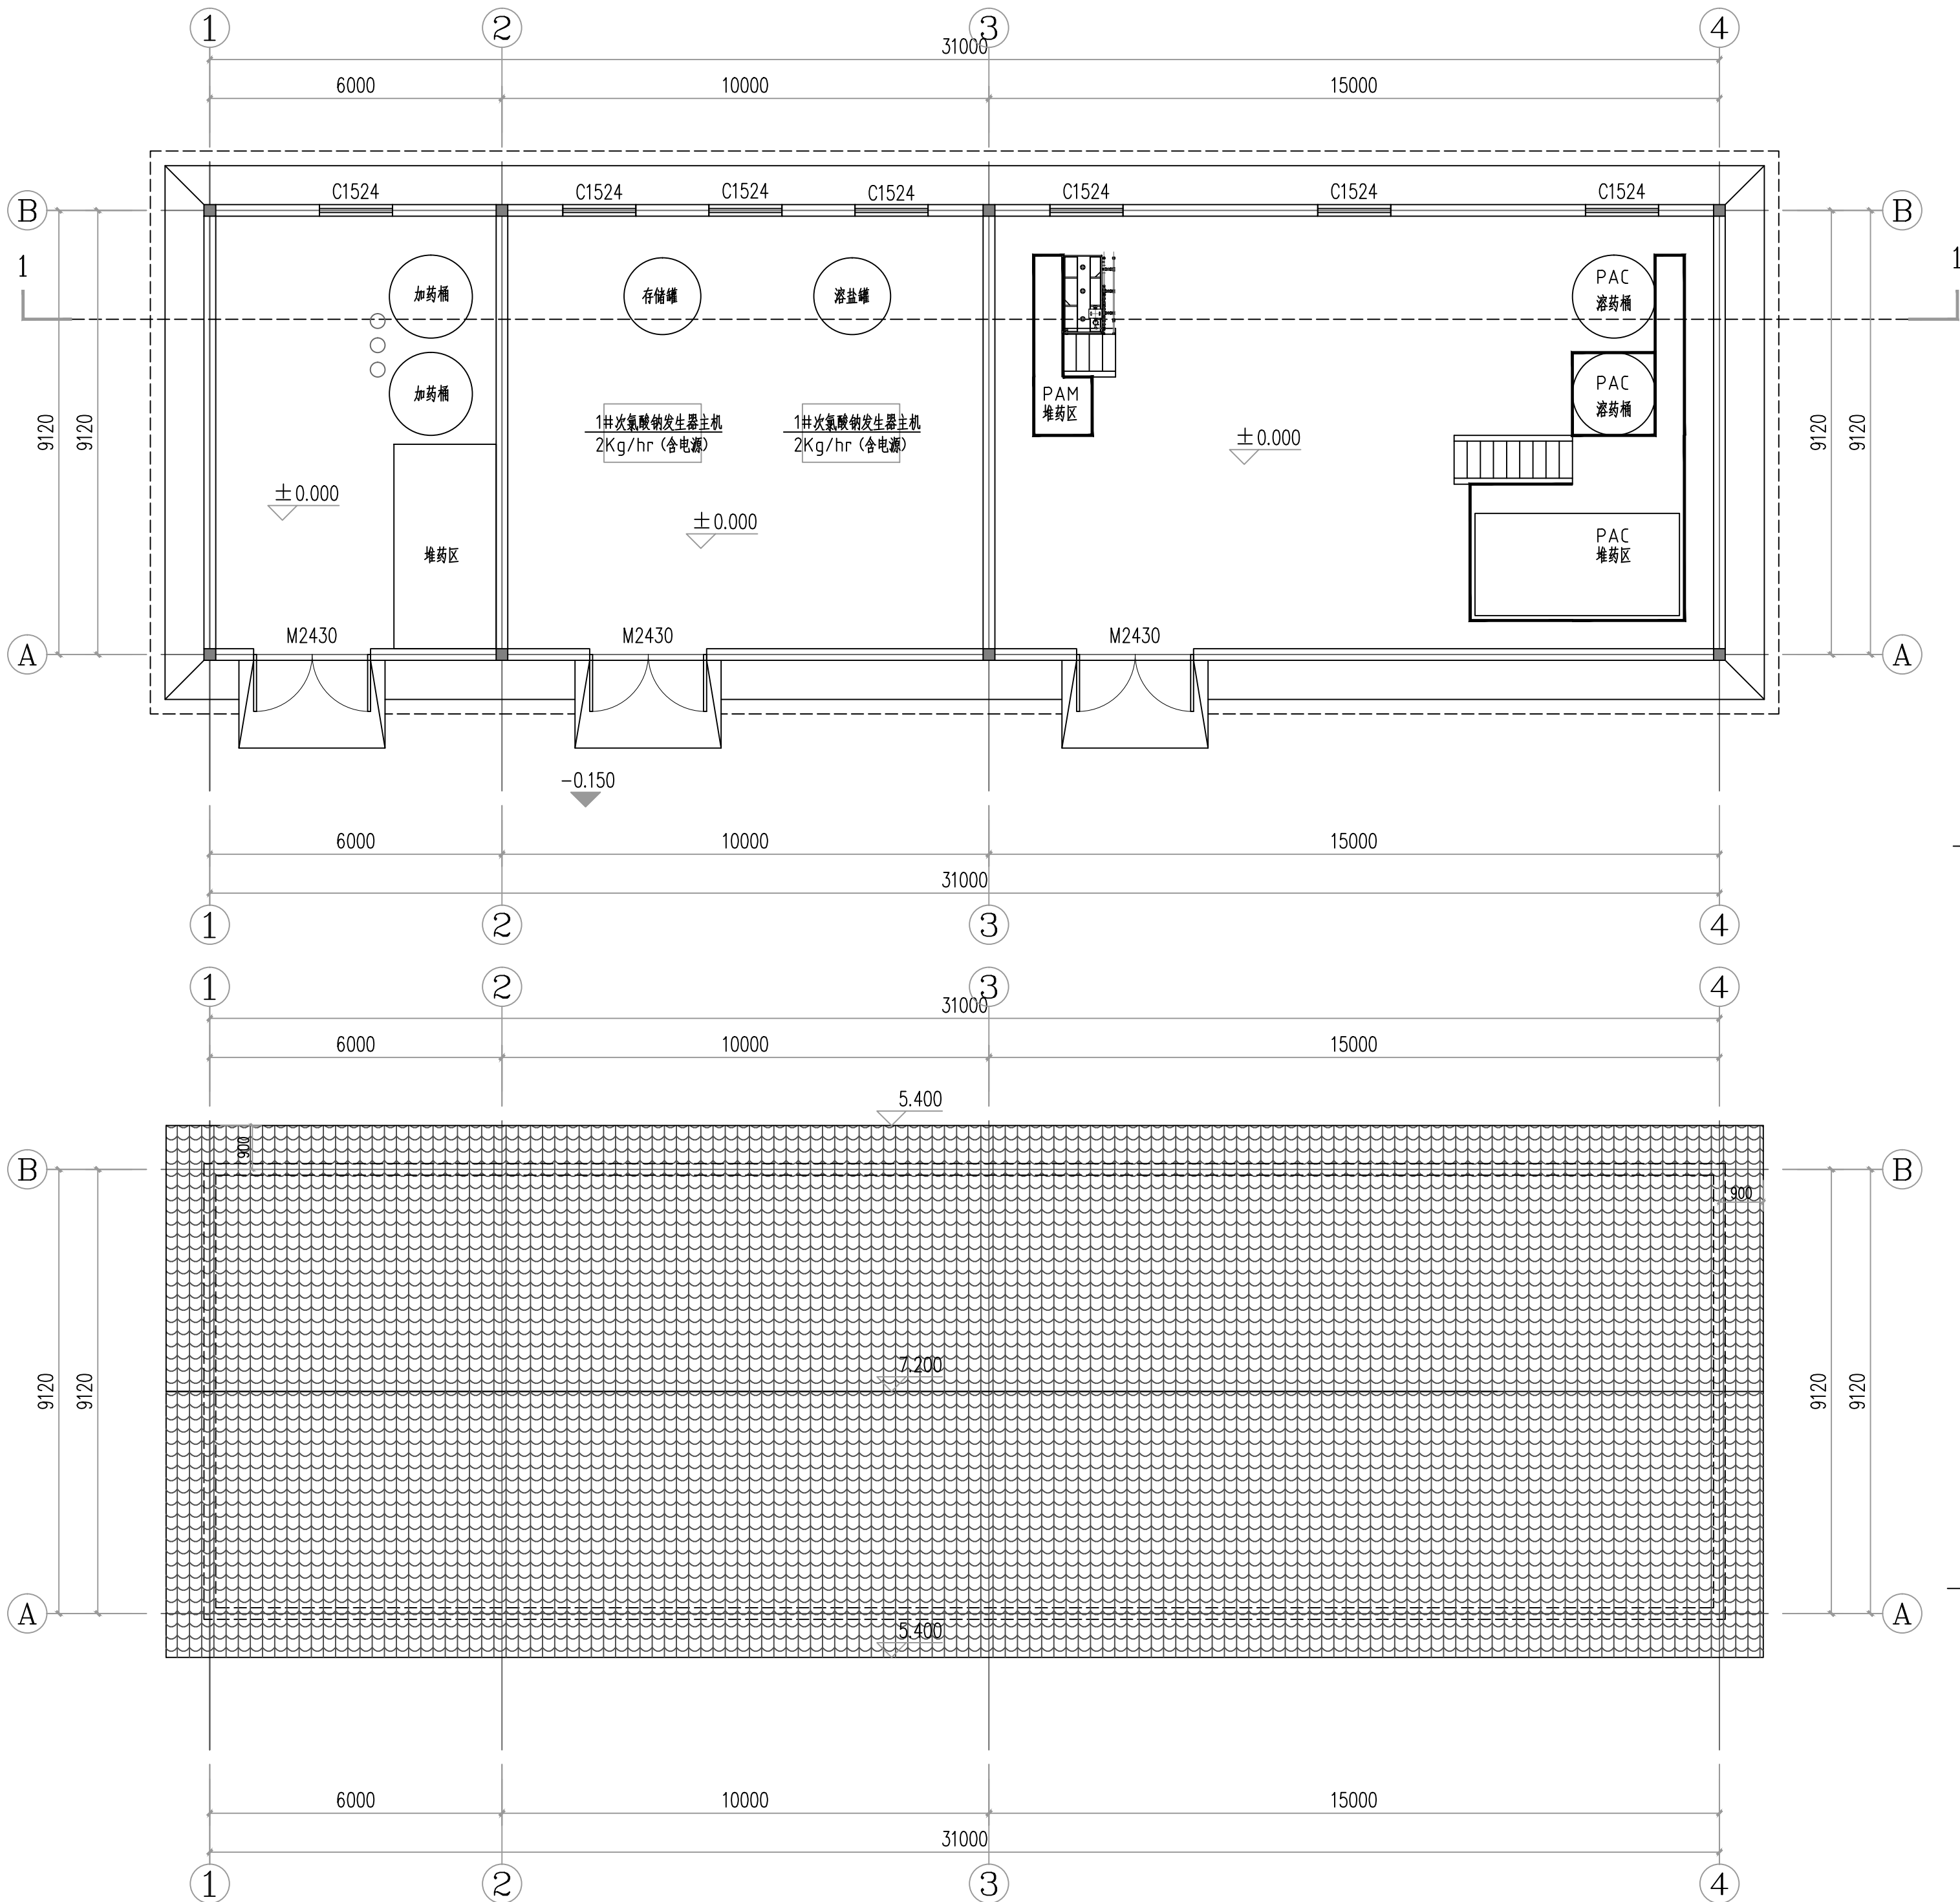

加氯加药间一层平面图 1:100

本层面积:292.41m²
本栋面积:292.41m²

- 说明:
- 1、砼、柱尺寸定位详结施，墙体除图中注明外，其余墙体宽均为200mm厚加气混凝土砌块。
 - 2、门窗由专业厂家制作和安装；窗子材料为铝合金推拉窗80系列本色，白玻。
 - 4、室外台阶踏步数目、踏步高度施工时根据现场实际情况进行调整。踏步外设置300宽室外排水沟，室外排水沟以0.3%坡度向市政管网排水，具体见平面图；于最近点接入厂区排水管。排水沟做法参详西南18J812-4-2a。
 - 5、窗台小于900mm的窗做安全护栏，做法参西南18J412-61-2a。


门窗表

类型	设计编号	洞口尺寸(mm)	数量	备注
普通门	M2430	3000X3000	3	钢制门
普通窗	C1524	1500X2400	7	铝合金推拉窗


加氯加药间屋顶平面图 1:100

铜仁市水利电力勘测设计院有限公司

核定		工程名称	思南县农村基础设施水利扶贫三期供水工程 大坝场片区-大坝场水厂		
审核			建设单位	加氯加药平面图(16/17)	
审查					
校核					
设计					
制图		专 业	建 筑	设计阶段	招标图
发证单位	铜仁市住房和城乡建设局	比 例	见 图	日 期	2021.02
设计证号	A352000992	图 号	16/17	版 次	第 1 版

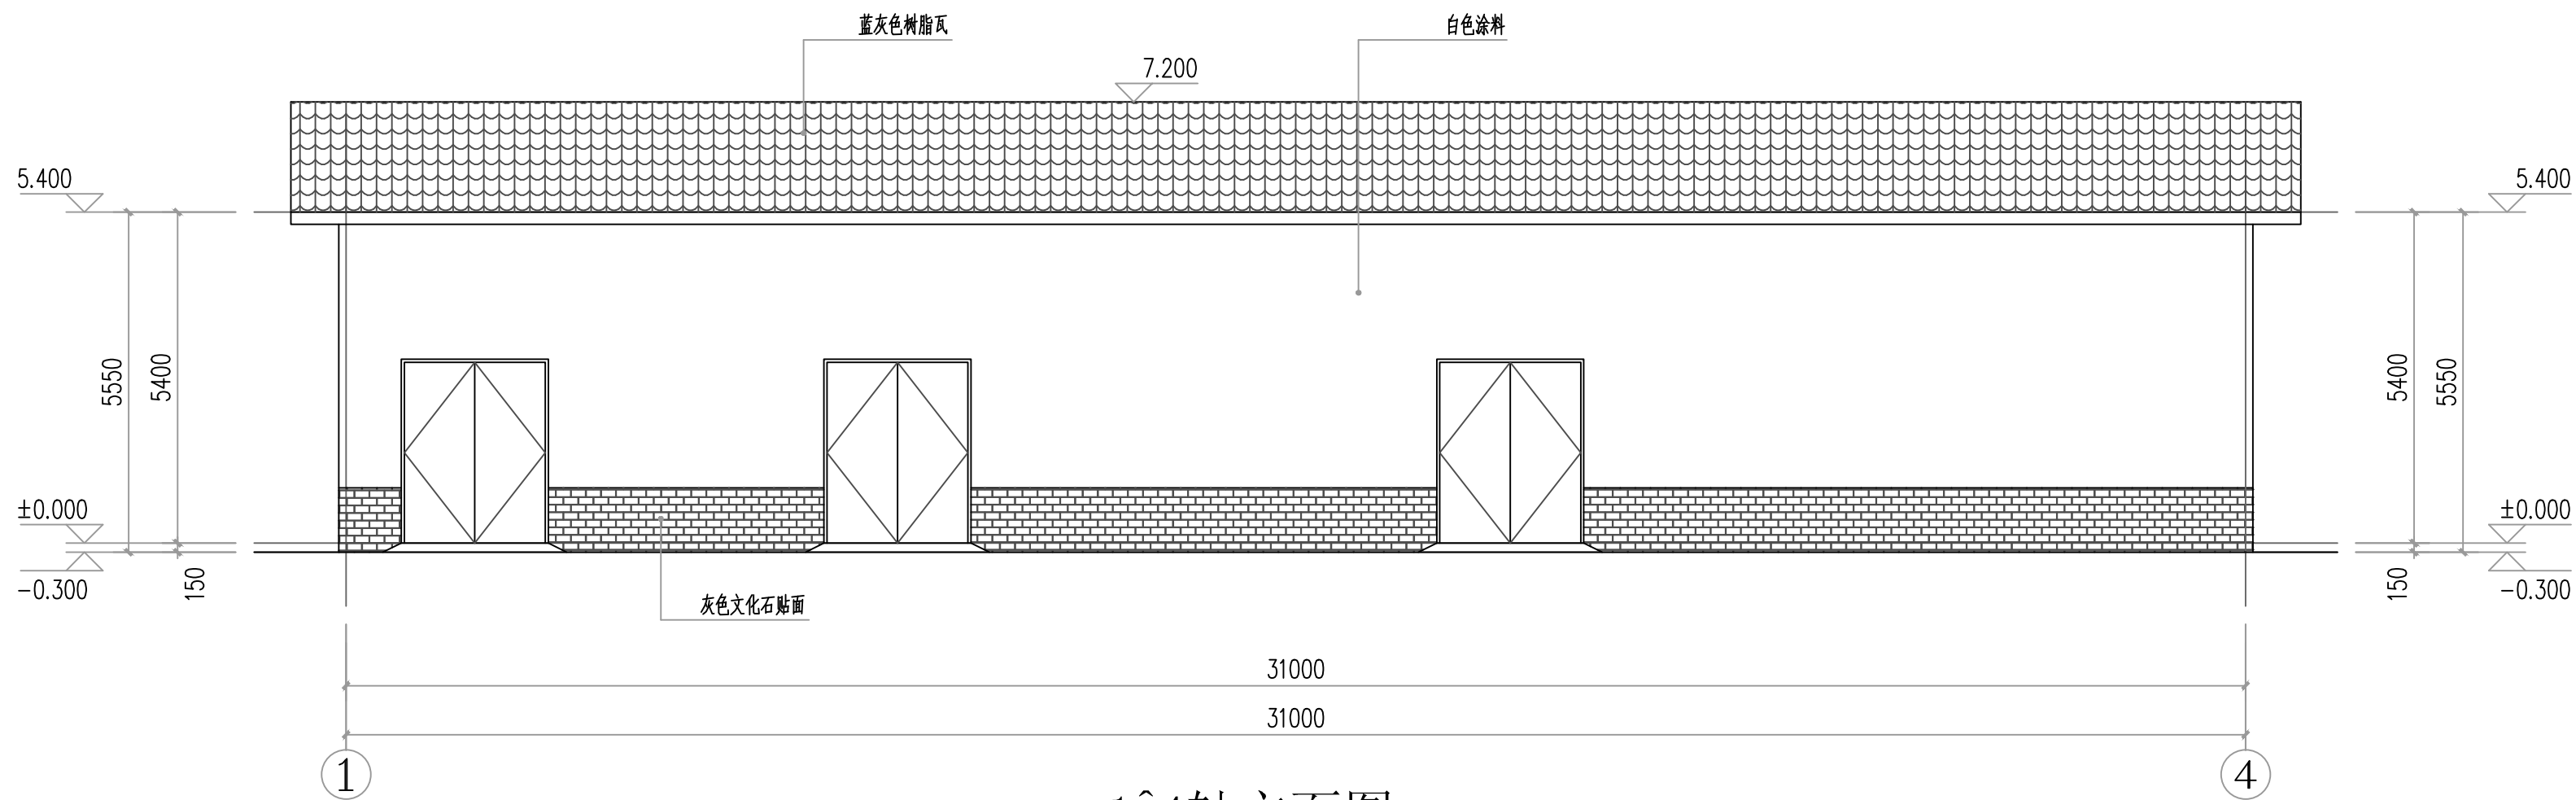

1^4轴立面图 1:100

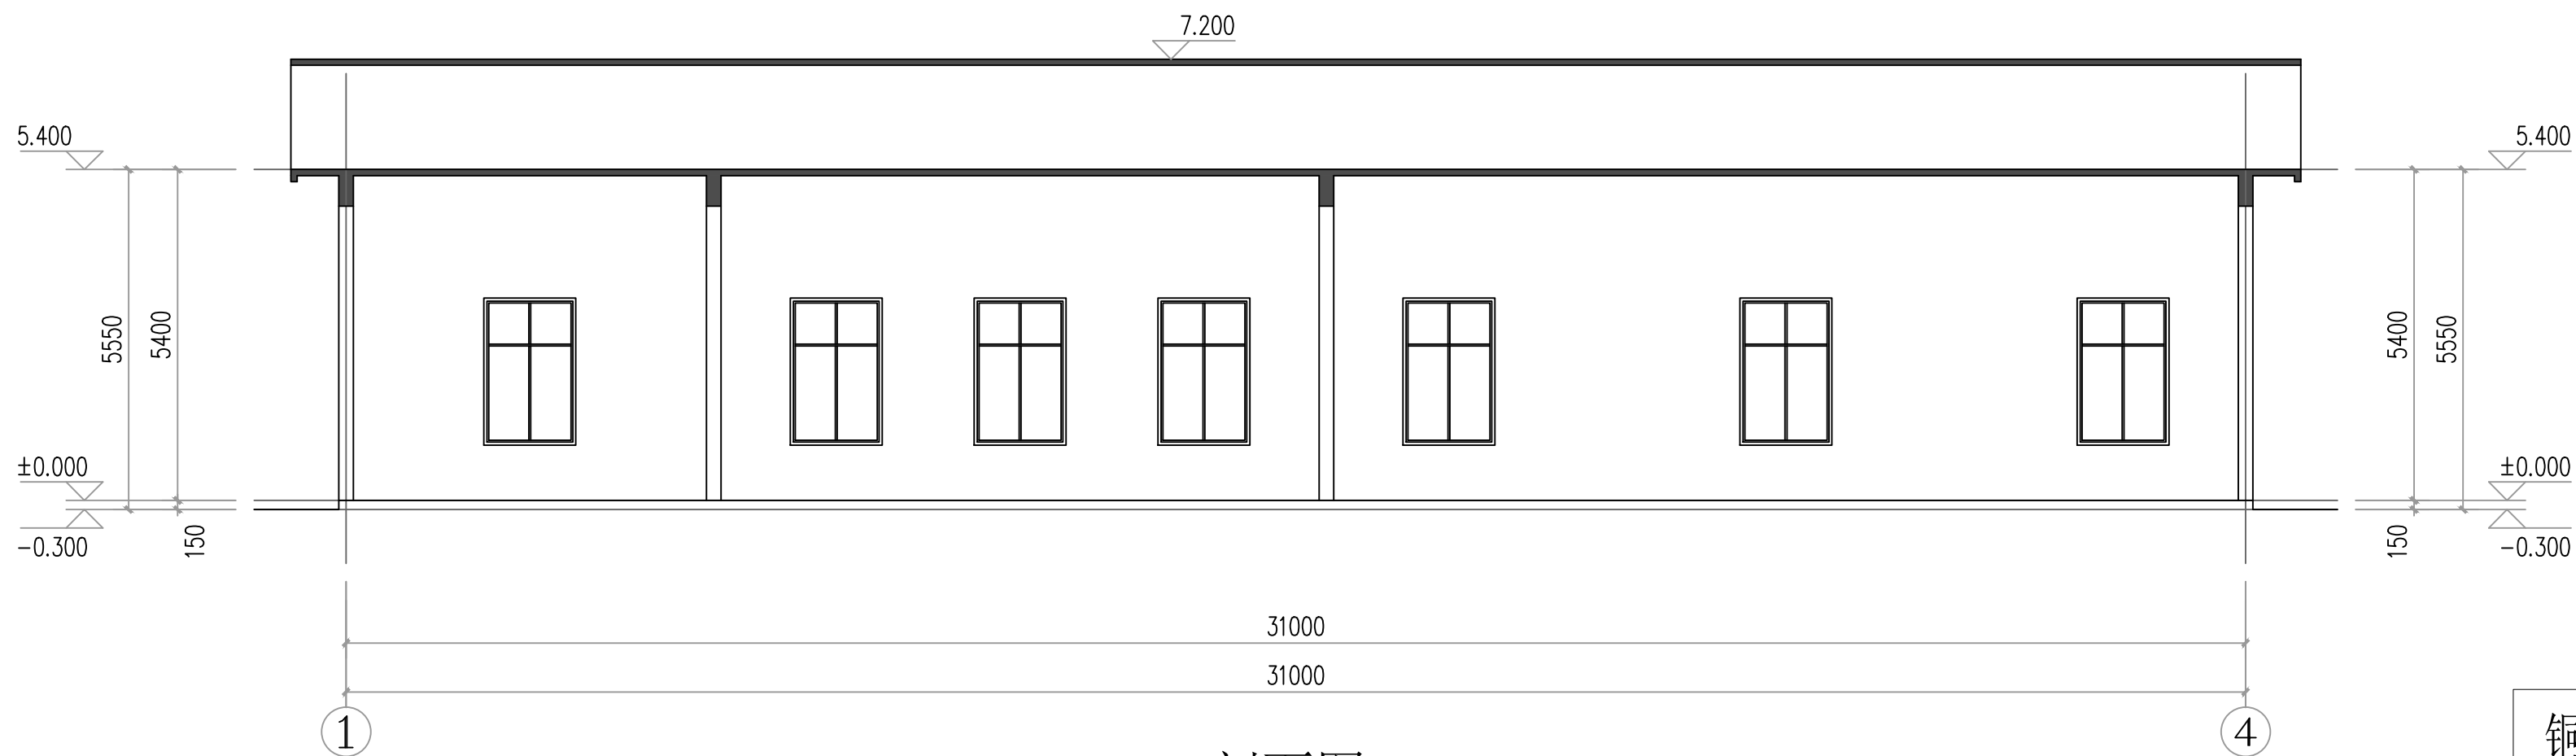

1-1剖面图 1:100

铜仁市水利电力勘测设计院有限公司

核 定		工程名称	思南县农村基础设施水利扶贫三期供水工程		
审 核			大坝场片区-大坝场水厂		
审 查		建设单位			
校 核		加氯加药立、剖面图(17/17)			
设 计					
制 图		专 业	建 筑	设计阶段	招标图
发证单位	铜仁市住房和城乡建设局	比 例	见 图	日 期	2021.02
设计证号	A352000992	图 号	17/17	版 次	第 1 版