




大坝除险加固剖面图 1:100

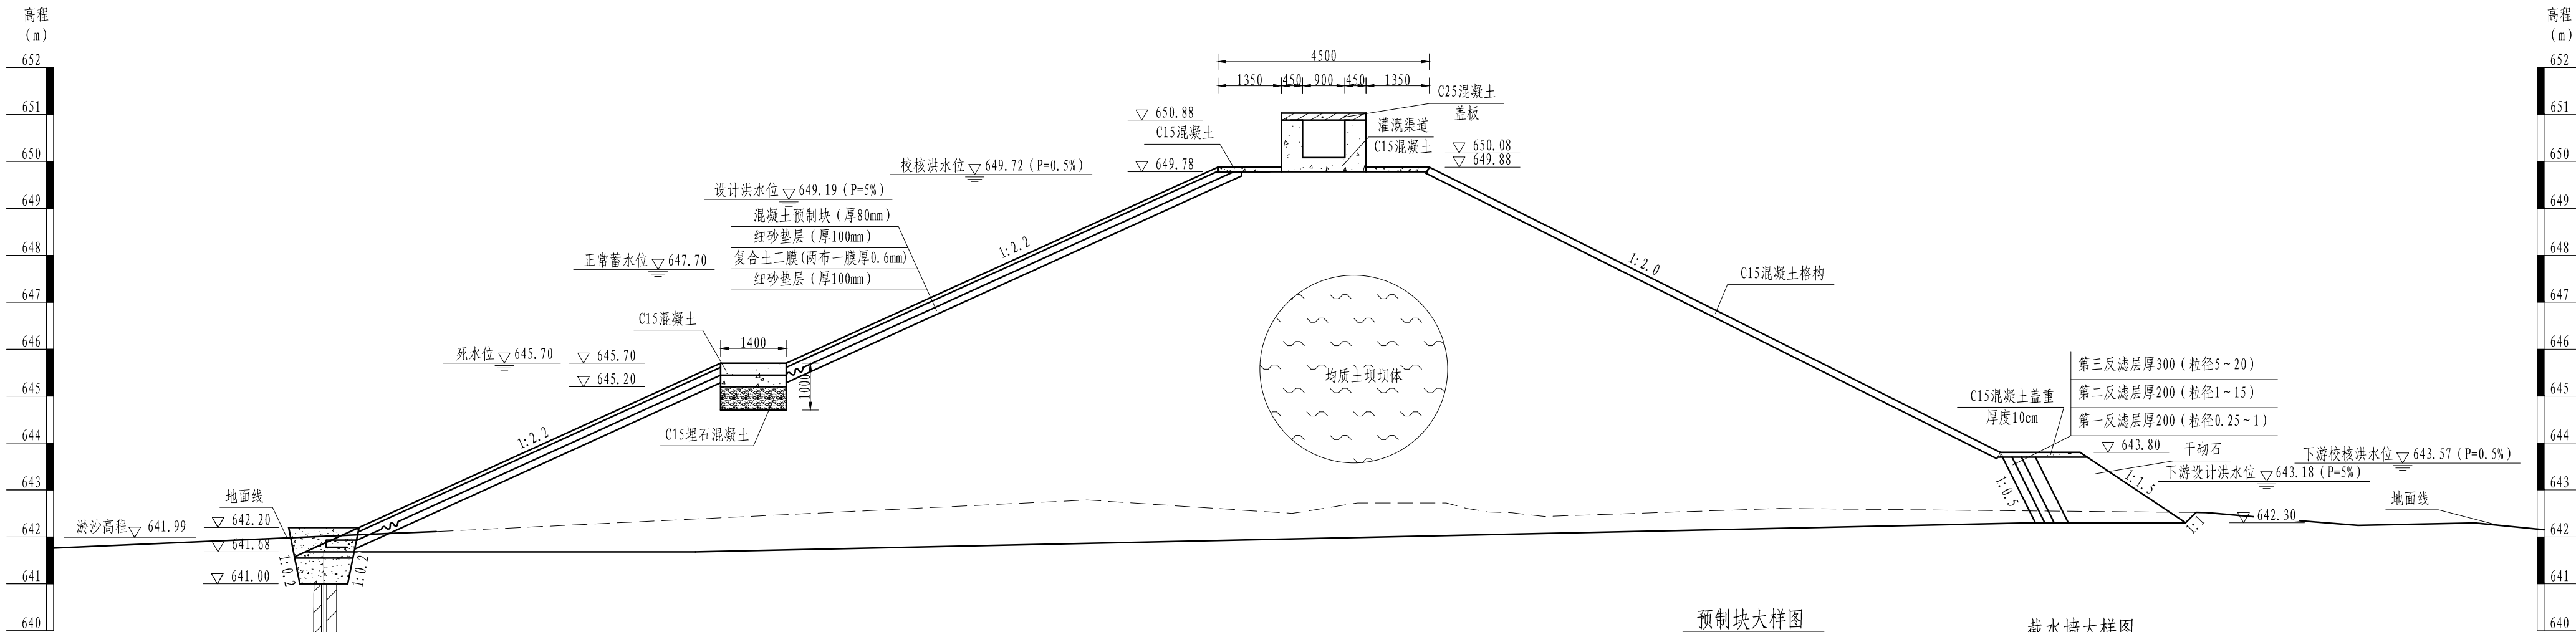


闸阀室平面图 1:50

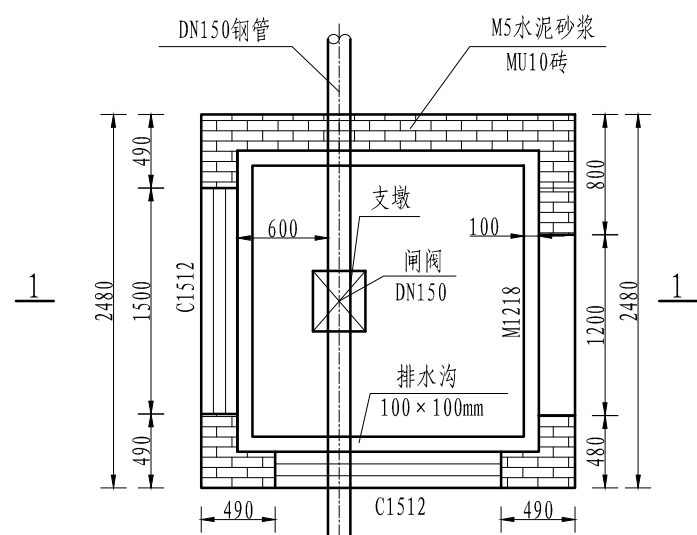


1—1剖面图 1:50

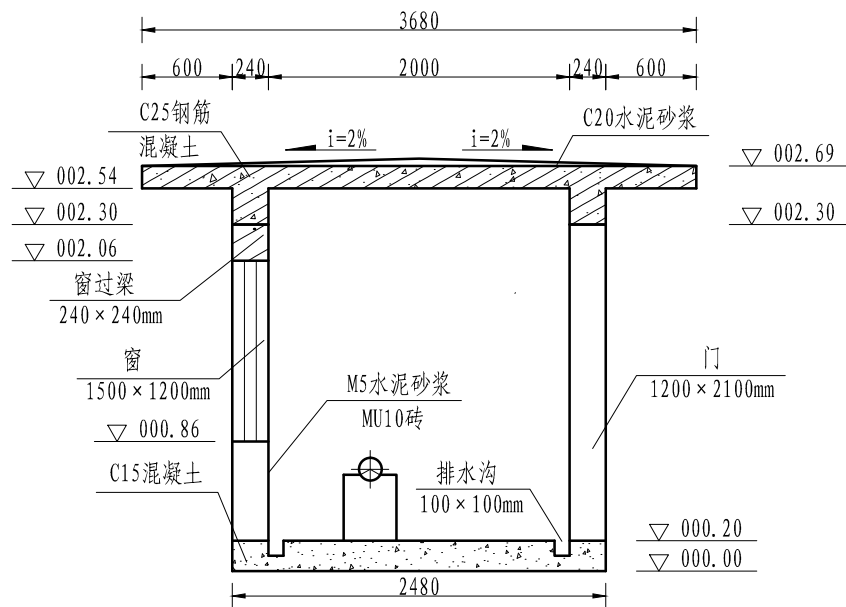

坝顶防浪墙及灌溉渠道剖面图 1:50

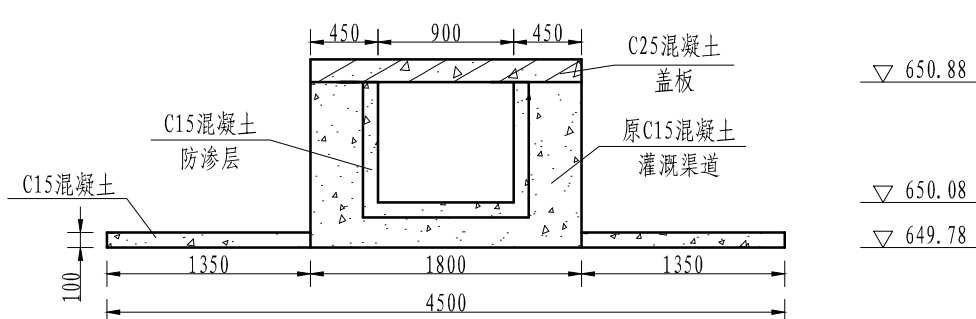


排水棱体与灌区渠道剖面图 1:50

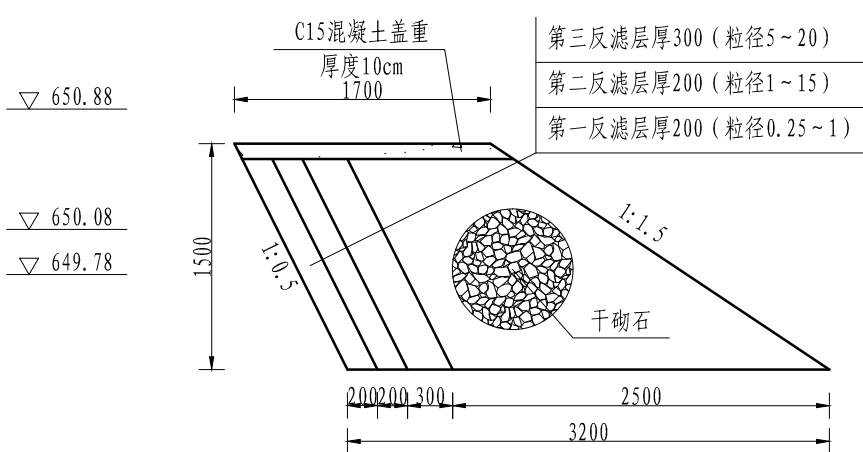


工程量表

序号	项目名称	单位	数量	备注	序号	项目名称	单位	数量	备注	序号	项目名称	单位	数量	备注	序号	项目名称	单位	数量	备注
1	坝体表土开挖	m³	562		23	C15混凝土截流墙	m³	256	B×H=1.5×1.2m	45	启闭机室C25混凝土基础	m³	7	厚度0.81m	52	管理房	m²	12.25	B×H=3.5×3.5m
2	坝体C15埋石混凝土拆除	m³	45		24	C20混凝土进水池挡墙	m³	82		46	启闭机室C30二期混凝土	m³	2.2		53	钢筋制安	t	19.58	
3	河床土方开挖	m³	106		25	C15混凝土引渠底板	m³	17	厚度0.3m	47	启闭机室C15混凝土	m³	4.1		54	有效进尺	m	900	
4	岸坡土方开挖	m³	106		26	C25混凝土驼峰堰	m³	16		48	启闭机室C25混凝土柱	m³	2	B×H=0.24×0.24m	55	无效进尺	m	6	
5	坝顶C15混凝土灌溉渠道表面拆除	m³	27	B×H=0.9×0.6m厚度0.1m	27	C25混凝土泄槽底板	m³	72	厚度0.3m	49	启闭机室C25混凝土梁	m³	1.5	B×H=0.24×0.24m	56	总进尺	m	906	
6	坝顶C15混凝土灌溉渠道表面防渗	m³	37	B×H=0.9×0.6m厚度0.1m	28	C20混凝土泄槽边墙	m³	160		50	启闭机室C25混凝土板	m³	3.2	厚0.15m	57	占地面积	亩	0.4	
7	坝顶C15混凝土灌溉渠道加高	m³	24	B×H=0.9×0.6m厚度0.25m	29	C25混凝土消力池底板	m³	26	厚度0.3m	51	MU10砖	m²	4.00						
8	坝顶C25混凝土灌溉渠道盖板	m³	31	B×H=0.9×0.6m厚度0.15m	30	C20混凝土消力池边墙	m³	45											
9	坝顶C15混凝土	m³	31	坝顶灌溉渠道两侧厚0.1m	31	Φ200无砂透水管	m	66											
10	溢洪道顶部C25混凝土灌溉渠道	m³	13	B×H=0.9×0.8m边坡厚度0.45m底部厚0.3m	32	排水盲沟碎石回填	m³	9											
11	土石回填	m³	88		33	溢洪道石方开挖	m³	12											
12	坝体黏土回填	m³	607		34	溢洪道拆除	m³	243											
13	下游坝脚开挖	m³	84		35	M7.5浆砌石出水渠	m³	45											
14	反滤料	m³	165	平面厚度0.7m	36	橡胶止水带	m	140											
15	干砌石	m³	219	堆石不需要砂浆	37	填缝M10水泥砂浆	m²	80											
16	C15混凝土压顶	m³	9	厚度0.1m	38	填缝SJL-851双组份聚硫密封胶	m	150											
17	C15混凝土灌溉渠道拆除	m³	9	下游坝脚灌溉渠道	39	DN200镀锌钢管分洪管	m	40											
18	C15混凝土灌溉渠道	m³	11	厚度0.15m	40	de200PE管	m	15	1.0Mpa										
19	细砂垫层	m³	336	厚度0.10m土工膜上下各一层	41	DN200分洪闸阀	个	1											
20	土工膜	m²	1780	两布一膜	42	闸阀井	m²	1											
21	坝体上游面C15混凝土预制块	m³	55	厚度0.08m	43	C15混凝土镇墩	m³	2	厚度0.5m										
22	将军山水库字体	个	5		44	闸阀室	m²	6.20	B×H=2.48×2.48m										


预制块大样图

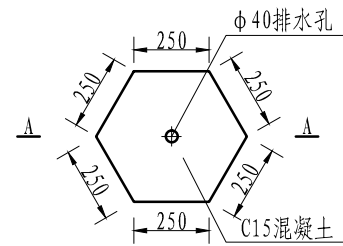


A—A剖面图

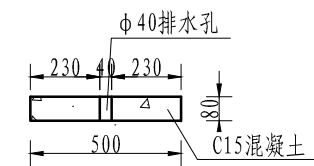

截水墙大样图

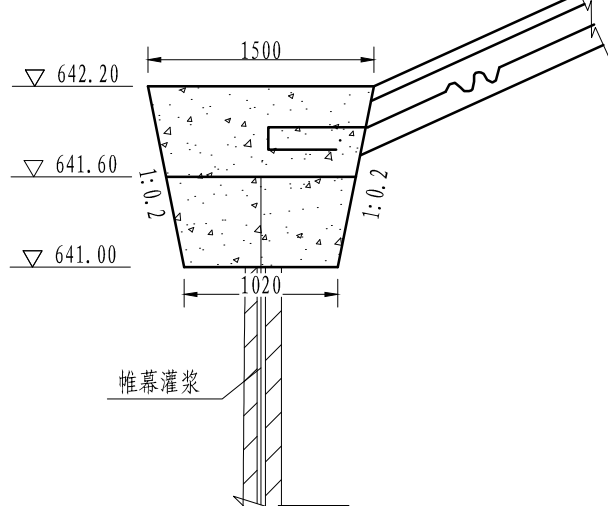

灌溉渠道剖面图 1:50

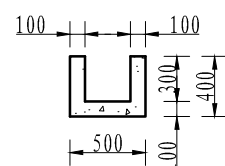

- 说明:
- 图中尺寸单位高程、桩号以m计, 其余以mm计入;
 - 高程系统为2000国家高程基准;
 - 本图结合除险加固平面布置图使用;
 - 坝体上游截水墙采用铅直开挖, 基础为承载力满足100kpa;
 - 本图取闸阀室外地面高程为0.00m;
 - 本套图共8张, 当前为第5张.

贵州中水建设管理股份有限公司

审查	杨正兵	松桃将军山水库工程	初设 阶段
校核	刘建勋		水工 部分
设计	张成	将军山水库除险加固设计图 (5/8)	
比例	见图		
日期	2021.06	勘察/设计: B352001398/A352001398	
图号	松桃县-将军山-除险加固-水工-05	6 257 264 6 14083	