


|                  |  |
|------------------|--|
| 比例<br>SCALE      |  |
| 图号<br>DRAWING NO |  |
| 日期<br>DATE       |  |
| 工程号<br>JOB NO    |  |
| 序 号              |  |

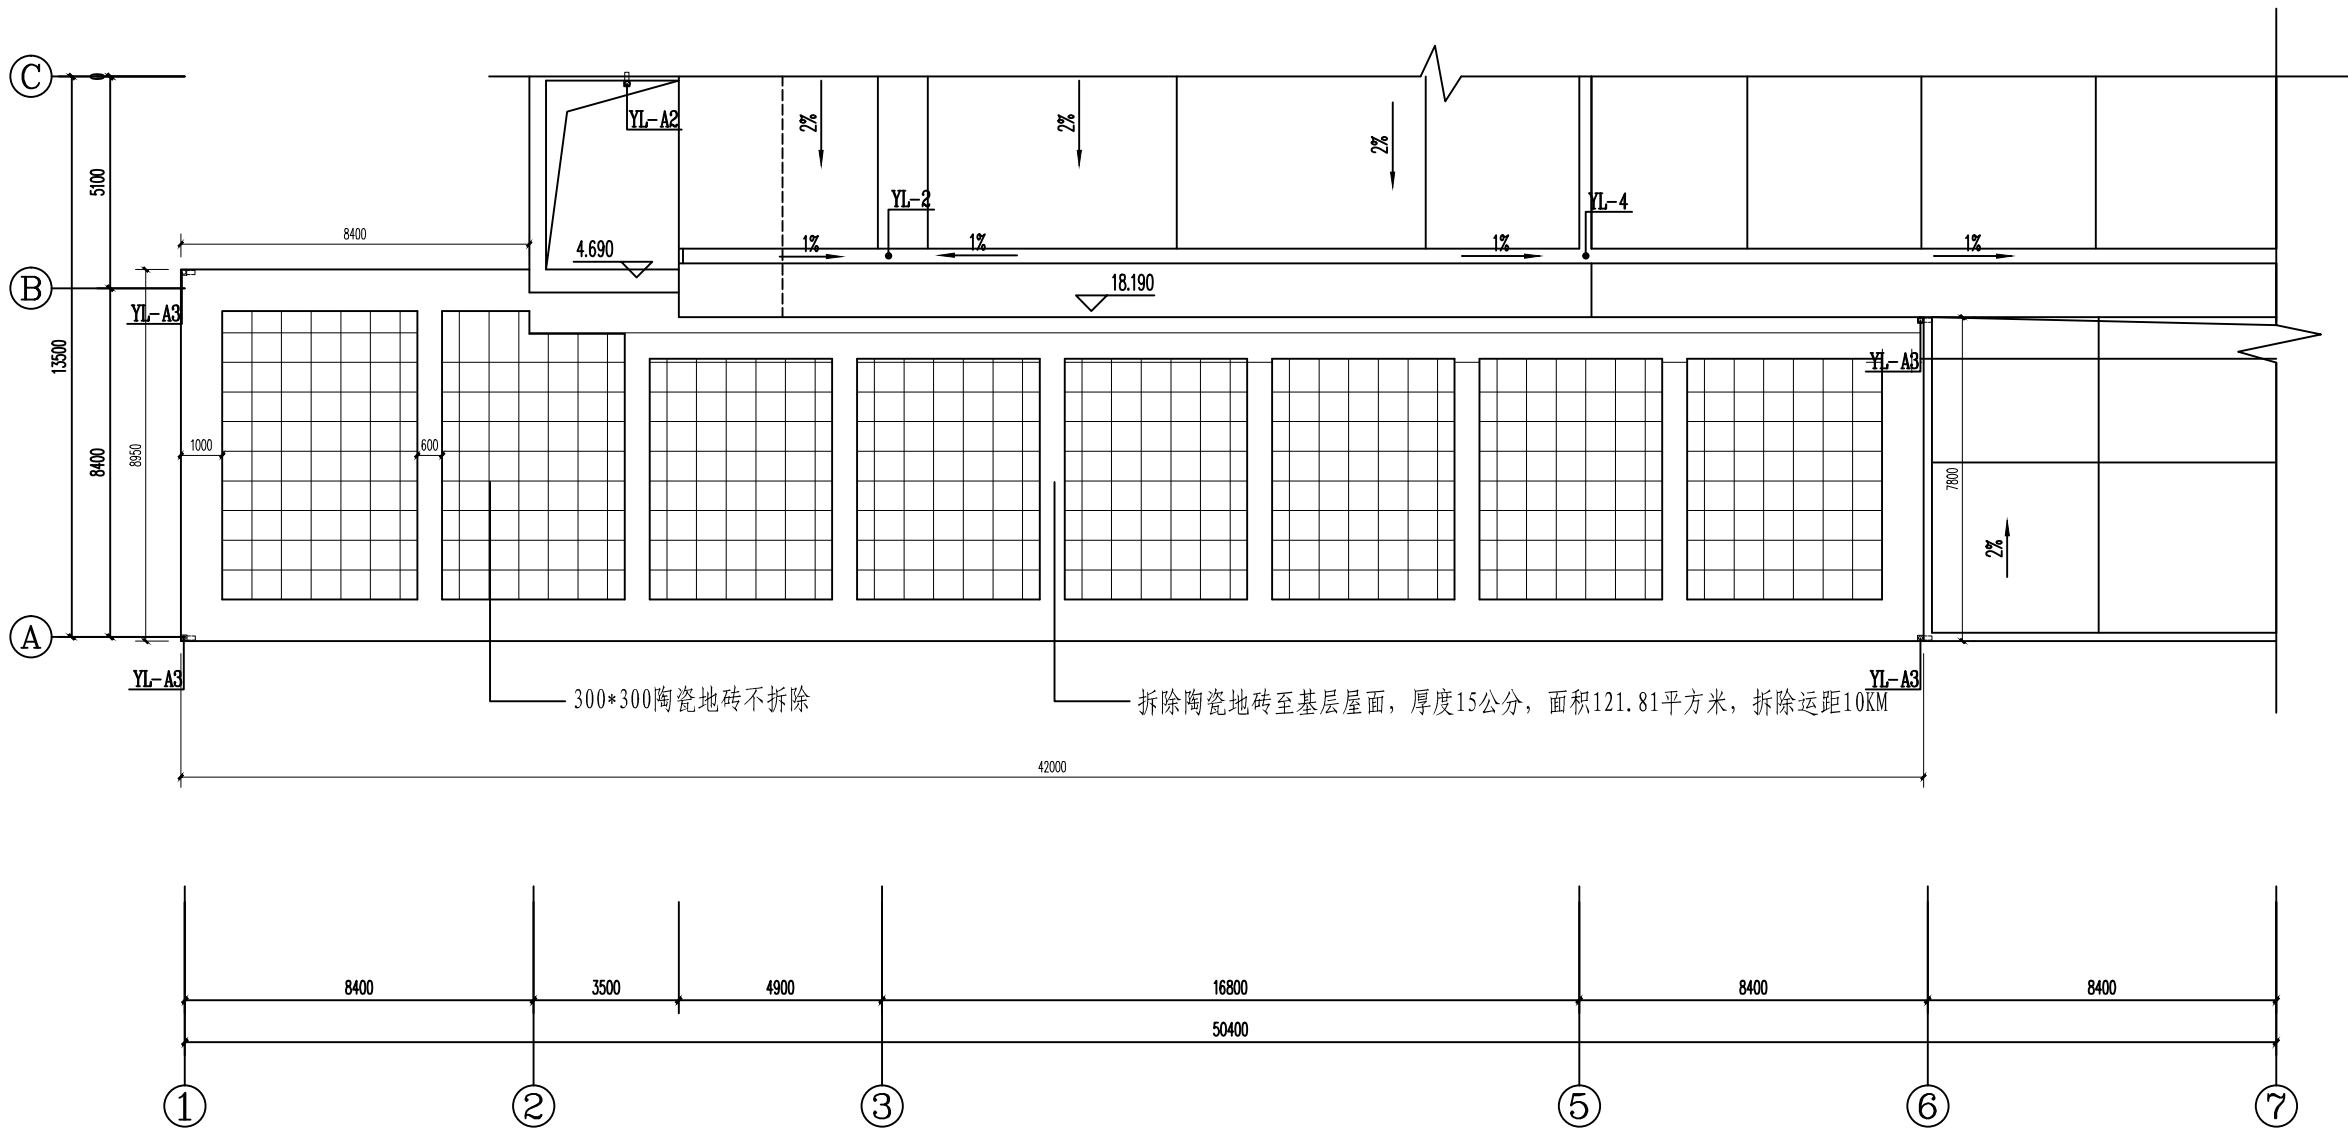

屋面拆除平面图

工程名称 JOB TITLE

铜仁市公安局业务用房维修改造

项目负责  
PROJECT MANAGER

设计  
DESIGNED BR

制图  
DRAWING

校对  
APPROVED BR

审核  
CHECK BR

图别  
SHEET NO

装施

图纸内容 DRAWING ITEM

会议中心屋面拆除平面图


比例  
SCALE

图号  
DRAWING NO

日期  
DATE


工程号  
JOB NO

序 号

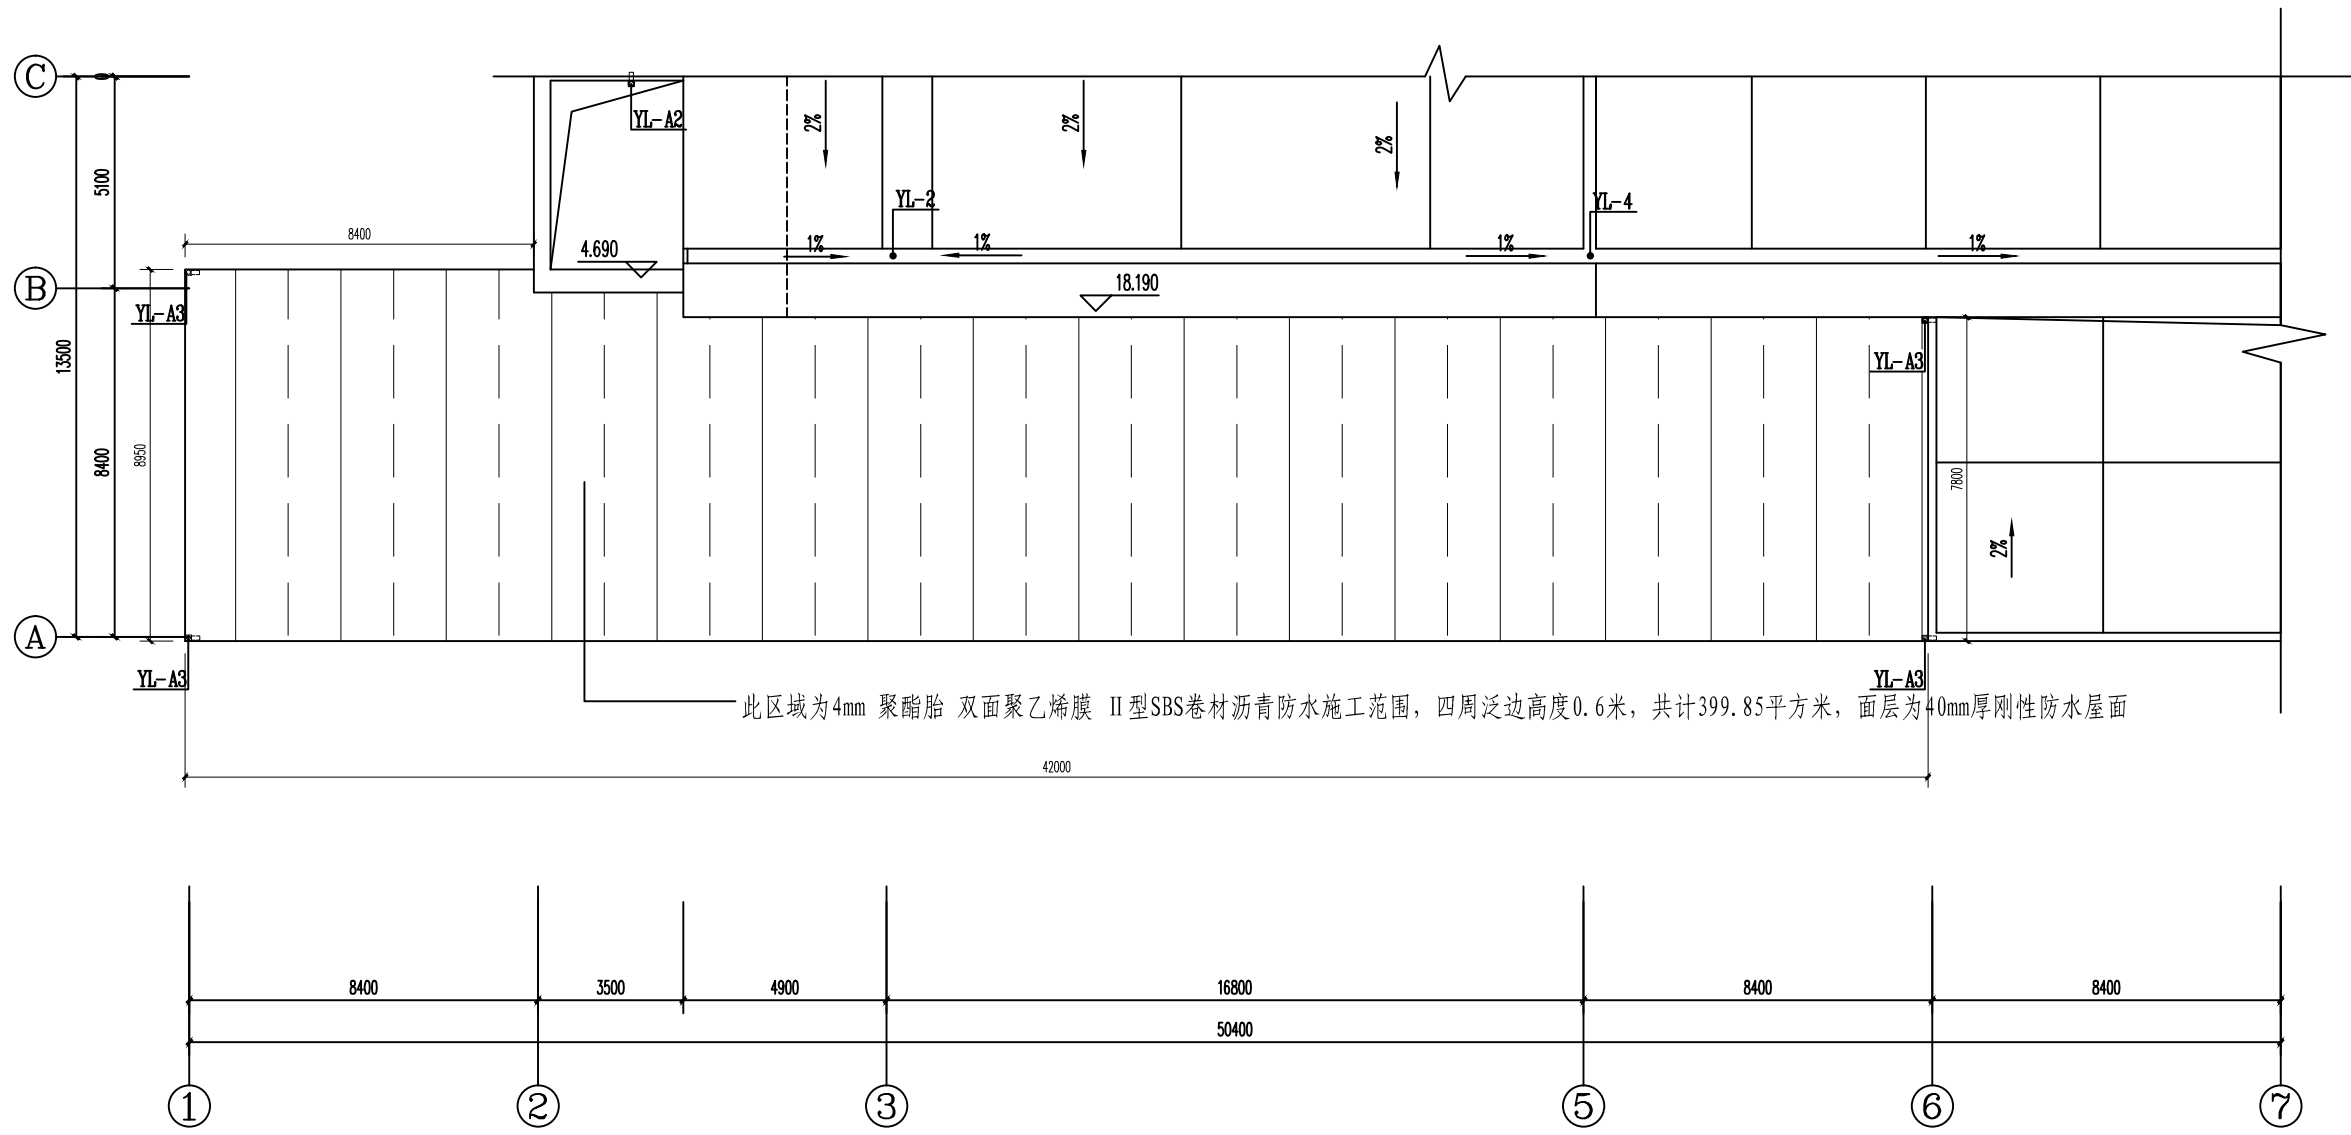


屋顶SBS卷材防水平面图

|                     |    |
|---------------------|----|
|                     |    |
|                     |    |
| 工程名称JOB TITLE       |    |
| 铜仁市公安局业务用房维修改造      |    |
| 项目负责PROJECT MANAGER |    |
| 设计DESIGNED BR       |    |
| 制图DRAWING           |    |
| 校对APPROVED BR       |    |
| 审核CHECK BR          |    |
| 图别SHEET NO          | 装施 |
| 图纸内容DRAWING ITEM    |    |
| 会议中心屋面防水平面图         |    |
| 比例SCALE             |    |
| 图号DRAWING NO        |    |
| 日期DATE              |    |
| 工程号JOB NO           |    |
| 序 号                 |    |
|                     |    |

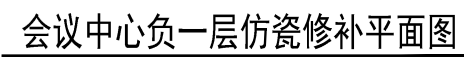

|                          |  |           |  |
|--------------------------|--|-----------|--|
| 工程名称                     |  | JOB TITLE |  |
| 铜仁市公安局业务用房维修改造           |  |           |  |
| 项目负责人<br>PROJECT MANAGER |  |           |  |
| 设计<br>DESIGNED BY        |  |           |  |
| 制图<br>DRAWING            |  |           |  |
| 校对<br>APPROVED BY        |  |           |  |
| 审核<br>CHECK BY           |  |           |  |
| 图别<br>SHEET NO           |  | 装施        |  |
| 图纸内容 DRAWING ITEM        |  |           |  |
| 会议中心负一层仿瓷修补平面图           |  |           |  |
| 比例<br>SCALE              |  |           |  |
| 图号<br>DRAWING NO         |  |           |  |
| 日期<br>DATE               |  |           |  |
| 工程号<br>JOB NO            |  |           |  |
| 序号                       |  |           |  |

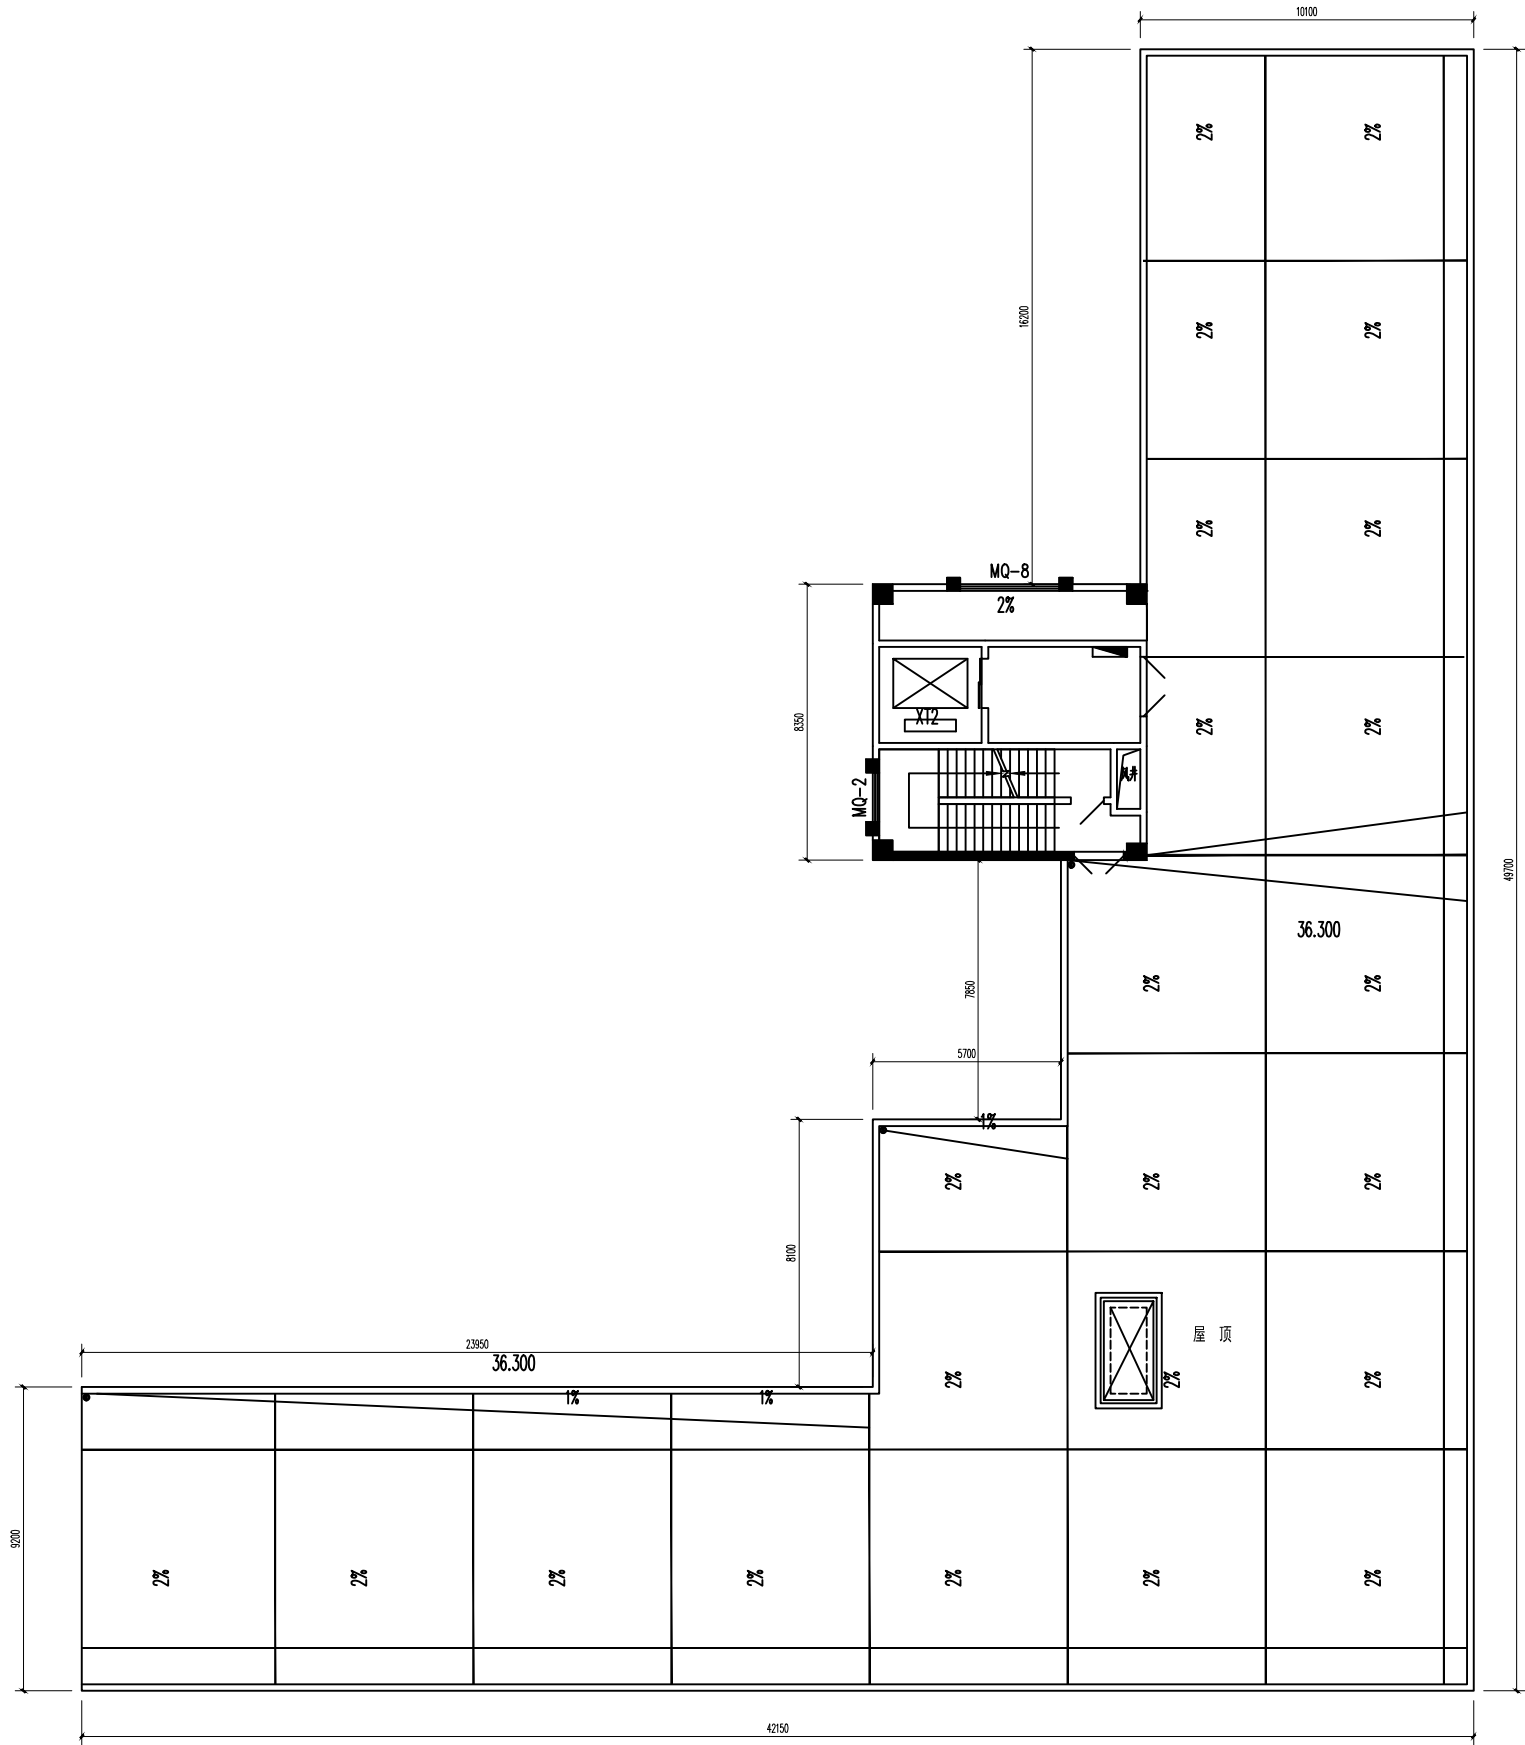


指挥中心右侧屋面平面图


本层建筑面积：847.06m<sup>2</sup>

屋面防水采用4mm 聚酯胎 双面聚乙烯膜 II 型SBS卷材沥青防水施工，四周泛边高度0.6米，共计847.06平方米，面层为40mm厚刚性防水屋面，因漏水导致八楼墙面仿瓷掉落、空壳需修补，修补面积为1500平方米


|                         |              |
|-------------------------|--------------|
|                         |              |
|                         |              |
|                         |              |
| 工程名称                    | JOB TITLE    |
| 铜仁市公安局业务用房维修改造          |              |
| 项目负责<br>PROJECT MANAGER |              |
| 设计<br>DESIGNED BR       |              |
| 制图<br>DRAWING           |              |
| 校对<br>APPROVED BR       |              |
| 审核<br>CHECK BR          |              |
| 图别<br>SHEET NO          | 装施           |
| 图纸内容                    | DRAWING ITEM |
| 指挥中心右侧屋面平面图             |              |
| 比例<br>SCALE             |              |
| 图号<br>DRAWING NO        |              |
| 日期<br>DATE              |              |
| 工程号<br>JOB NO           |              |
| 序 号                     |              |
|                         |              |

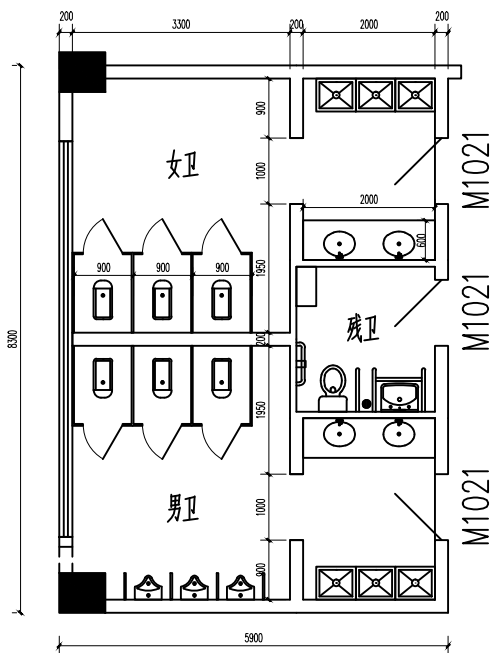


一层左侧卫生间拆除平面图

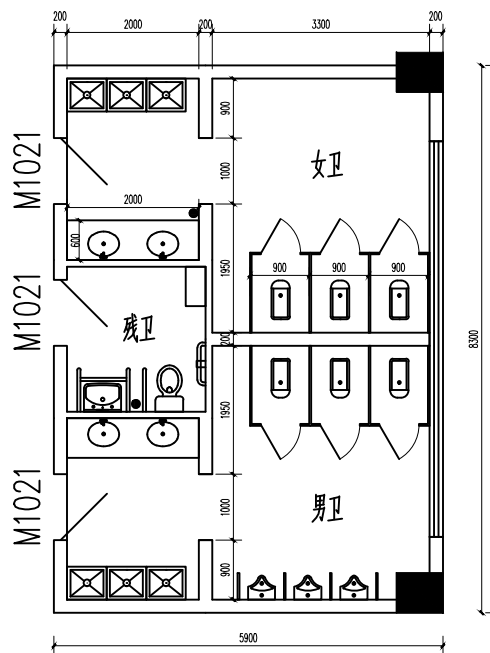


一层右侧卫生间拆除平面图

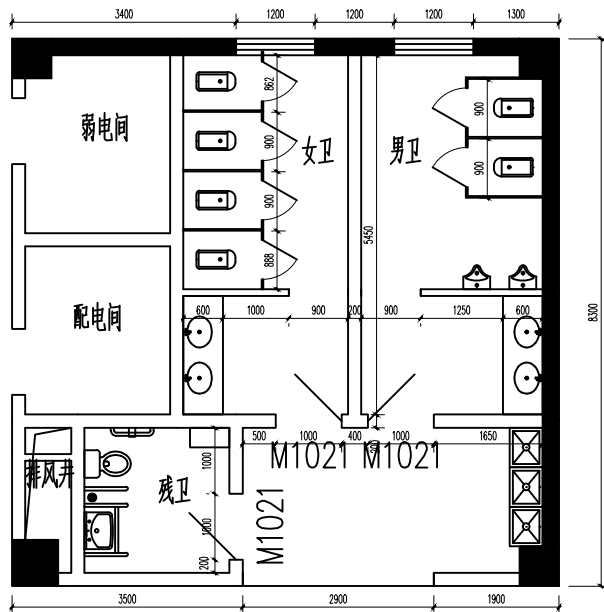


二至八层左侧卫生间拆除平面图

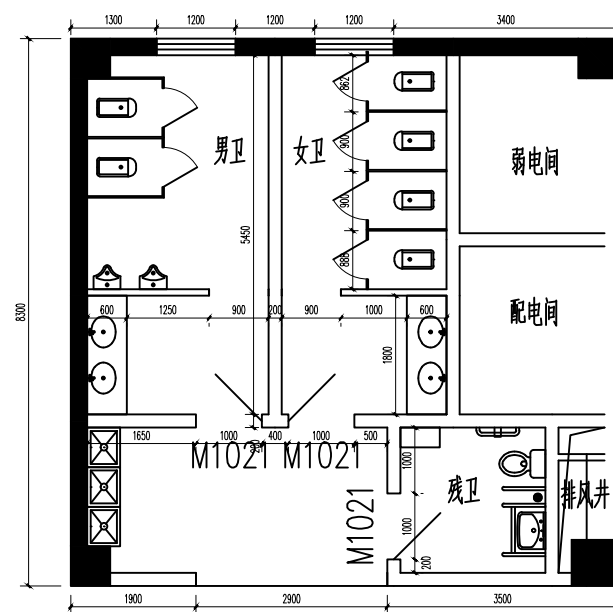

二至八层右侧卫生间拆除平面图

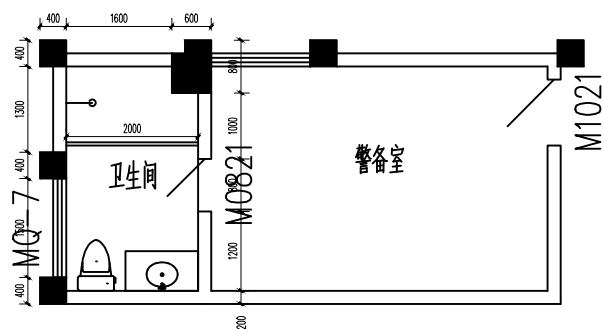

警备室卫生间1拆除平面图 (4间)

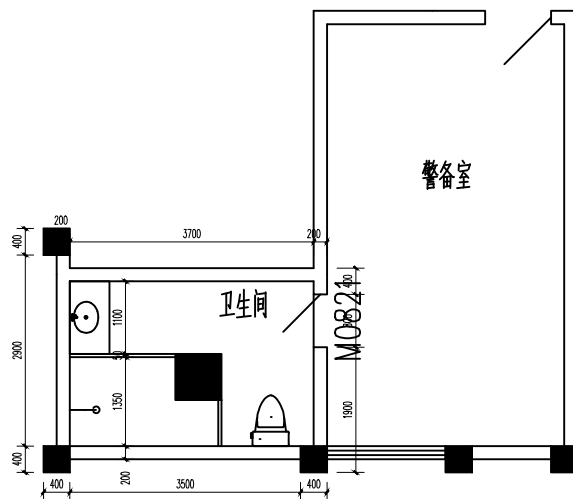

警备室卫生间2拆除平面图 (4间)

| 洁具拆除工程量统计表 |        |    |        |
|------------|--------|----|--------|
| 序号         | 拆除名称   | 单位 | 数量     |
| 1          | 蹲便器    | 套  | 96     |
| 2          | 小便器    | 套  | 34     |
| 3          | 洗手台盆   | 套  | 64     |
| 4          | 石材台面   | 套  | 32     |
| 5          | 坐便器    | 套  | 24     |
| 6          | 洗手台    | 套  | 24     |
| 7          | 拖把池    | 套  | 54     |
| 8          | 镜子     | 块  | 56     |
| 9          | 卫生间门   | 扇  | 56     |
| 10         | 隔板拆除   | m2 | 223.36 |
| 11         | 玻璃隔断拆除 | m2 | 68.8   |

工程名称 JOB TITLE

铜仁市公安局业务用房维修改造

项目负责

PROJECT MANAGER

设计

DESIGNED BR

制图

DRAWING

校对

APPROVED BR

审核

CHECK BR

图别

SHEET NO

装施

图纸内容 DRAWING ITEM

洁具设施拆除示意图

比例

SCALE

图号

DRAWING NO


日期

DATE


工程号

JOB NO


序 号

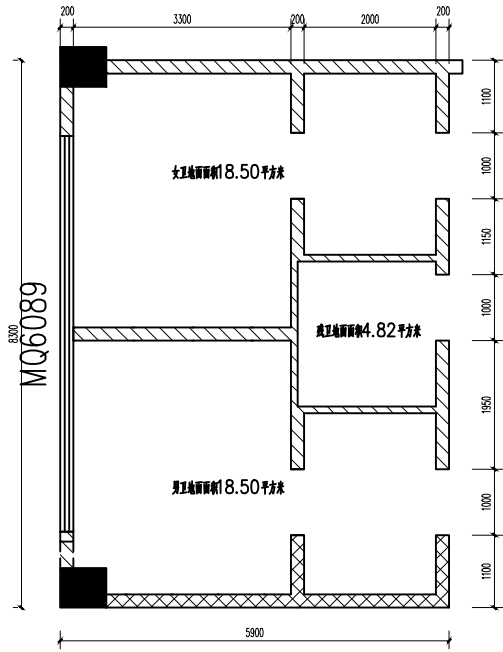


一层左侧卫生间地砖及吊顶拆除平面图

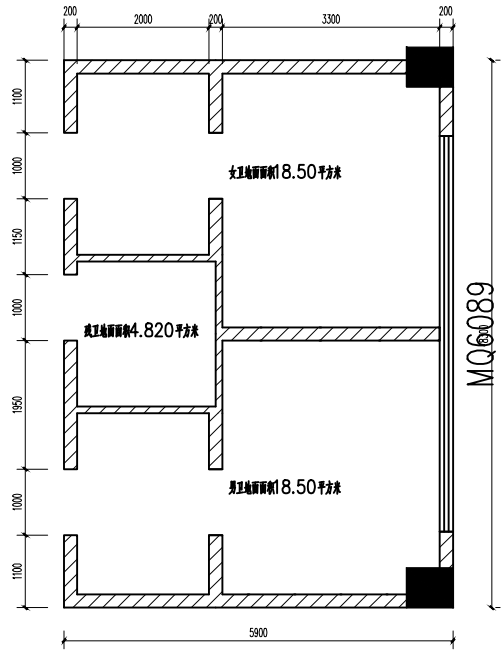


一层右侧卫生间地砖及吊顶拆除平面图

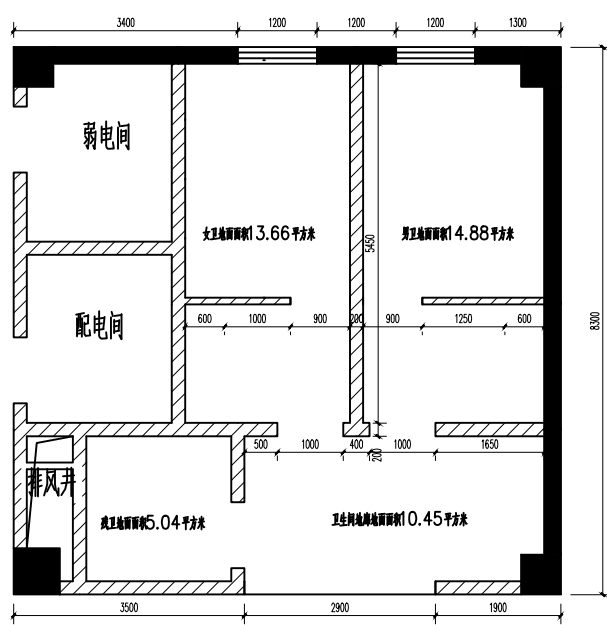


二至八层左侧卫生间地砖及吊顶拆除平面图

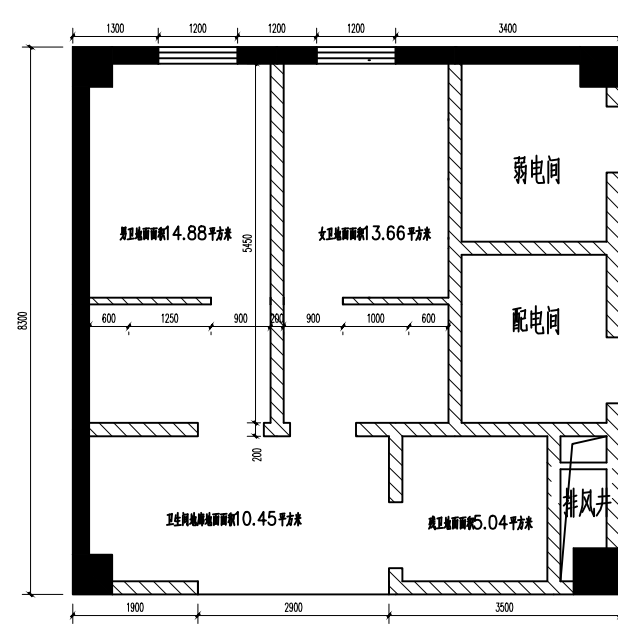

二至八层右侧卫生间地砖及吊顶拆除平面图

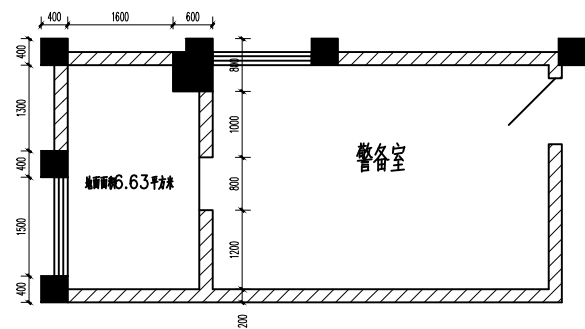

警备室卫生间1地砖及吊顶拆除平面图 (4间)

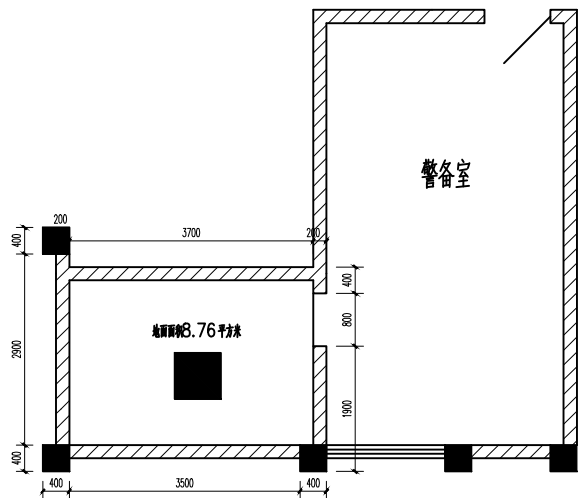

警备室卫生间2地砖及吊顶拆除平面图 (4间)

| 地砖及吊顶拆除工程量统计表 |      |    |         |                |
|---------------|------|----|---------|----------------|
| 序号            | 拆除名称 | 单位 | 数量      | 备注             |
| 1             | 陶瓷地砖 | m2 | 761.62  | 拆除厚度15cm       |
| 2             | 吊顶   | m2 | 761.62  | 300×300铝扣板拆除   |
| 3             | 墙砖   | m2 | 3287.43 | 拆除厚度5cm，高度3.3米 |

工程名称 JOB TITLE

铜仁市公安局业务用房维修改造

项目负责

PROJECT MANAGER

设计

DESIGNED BR

制图

DRAWING

校对

APPROVED BR

审核

CHECK BR

图别

SHEET NO

装施

图纸内容 DRAWING ITEM

地面墙面吊顶拆除示意图

比例

SCALE

图号

DRAWING NO

日期


DATE

工程号


JOB NO

序 号



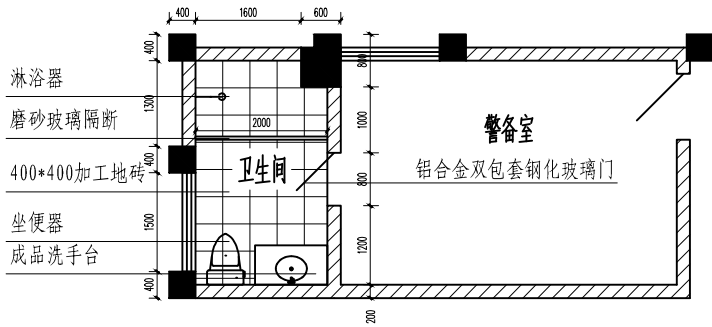

警备室卫生间1平面布置图 (4间)

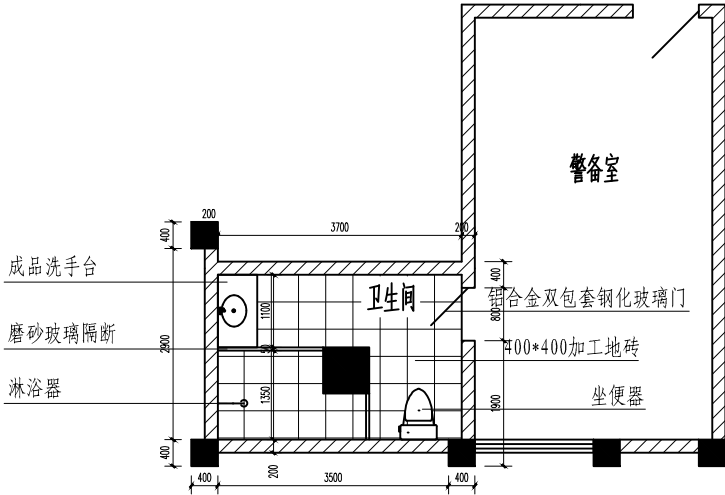

警备室卫生间2平面布置图 (4间)

| 工程量统计表 |        |    |         |
|--------|--------|----|---------|
| 序号     | 项目名称   | 单位 | 数量      |
| 1      | 蹲便器    | 套  | 96      |
| 2      | 小便器    | 套  | 34      |
| 3      | 洗手台盆   | 套  | 64      |
| 4      | 本地石材台面 | 套  | 32      |
| 5      | 坐便器    | 套  | 24      |
| 6      | 洗手台    | 套  | 24      |
| 7      | 拖把池    | 套  | 54      |
| 8      | 镜子     | 块  | 56      |
| 9      | 卫生间门   | 扇  | 56      |
| 10     | 隔板安装   | m2 | 223.36  |
| 11     | 玻璃隔断安装 | m2 | 68.8    |
| 12     | 陶瓷地砖铺贴 | m2 | 761.62  |
| 13     | 墙砖铺贴   | m2 | 3287.43 |
| 14     | 吊顶     | m2 | 761.62  |

工程名称 JOB TITLE

铜仁市公安局业务用房维修改造

项目负责  
PROJECT MANAGER

设计  
DESIGNED BR

制图  
DRAWING

校对  
APPROVED BR

审核  
CHECK BR

图别  
SHEET NO

装施

图纸内容 DRAWING ITEM

平面安装布置图


比例  
SCALE

图号  
DRAWING NO


日期  
DATE

工程号  
JOB NO


序 号

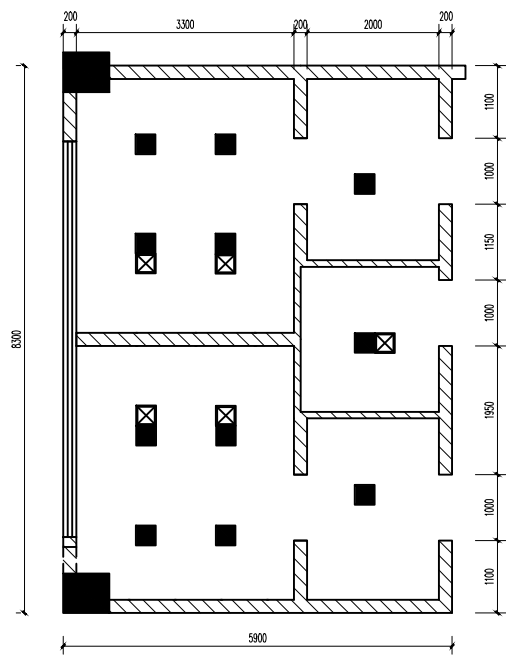


一层左侧卫生间吊顶及灯具安装平面图

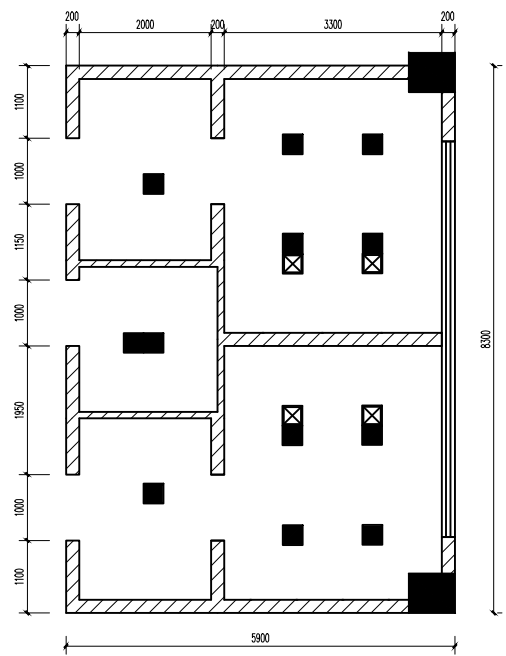


一层右侧卫生间吊顶及灯具安装平面图

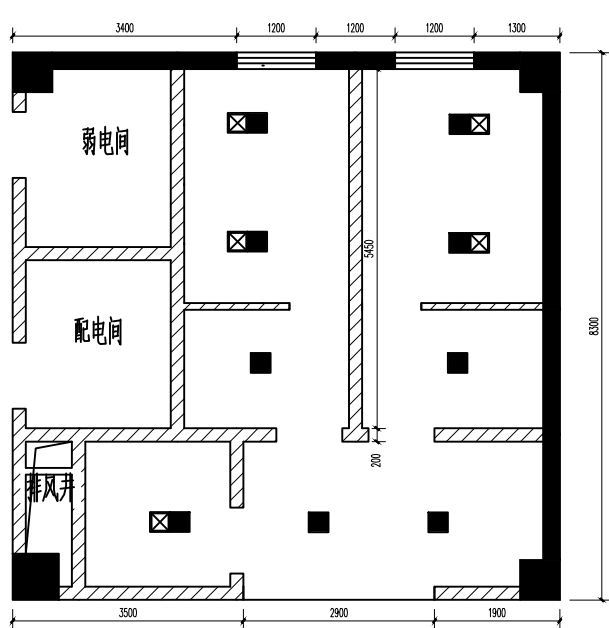


二至八层左侧卫生间吊顶及灯具安装平面图

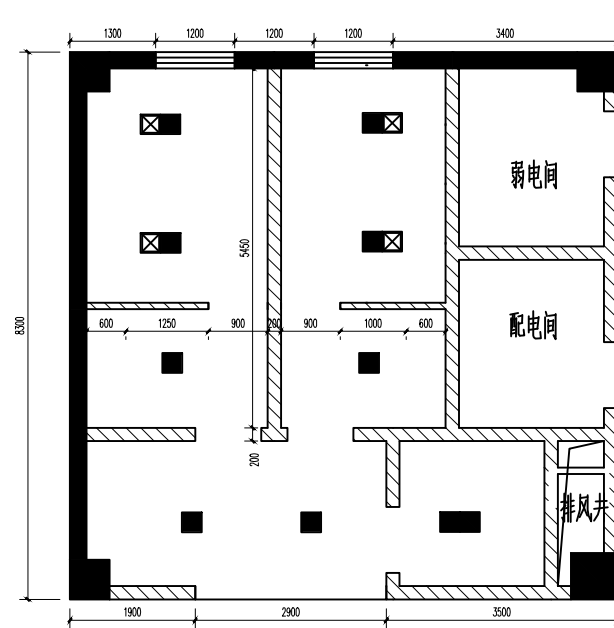

二至八层右侧卫生间吊顶及灯具安装平面图

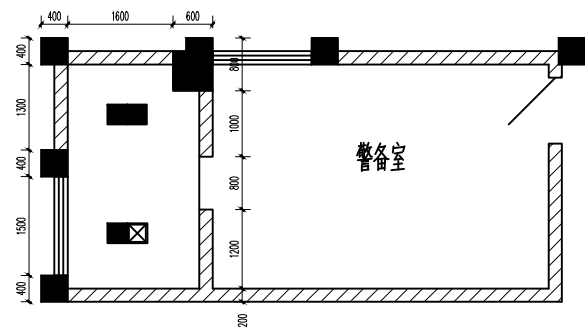

警备室卫生间1吊顶及灯具安装平面图（4间）

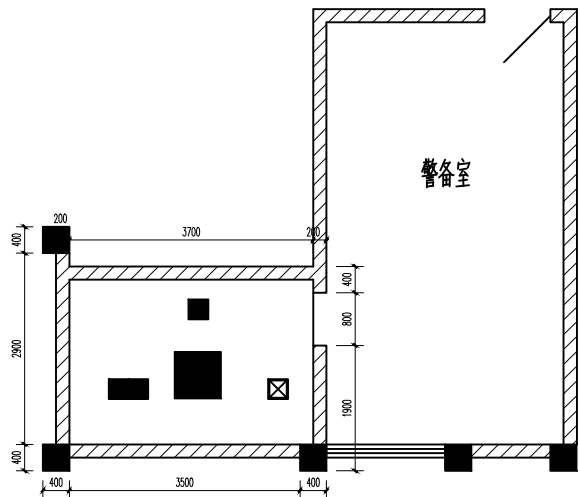

警备室卫生间2吊顶及灯具安装平面图（4间）

- 图例：
- 换气扇
  - 300\*300平板灯
  - 浴霸灯

| 灯具设备安装工程量统计表 |            |    |     |     |
|--------------|------------|----|-----|-----|
| 序号           | 拆除名称       | 单位 | 数量  | 备注  |
| 1            | 300×300平板灯 | 个  | 148 | 共八层 |
| 2            | 浴霸灯        | 个  | 16  | 共八层 |
| 3            | 换气扇        | 个  | 80  | 共八层 |

工程名称 JOB TITLE

铜仁市公安局业务用房维修改造

项目负责  
PROJECT MANAGER

设计  
DESIGNED BR

制图  
DRAWING

校对  
APPROVED BR

审核  
CHECK BR

图别  
SHEET NO

装施

图纸内容 DRAWING ITEM

吊顶及灯具安装布置图


比例  
SCALE

图号  
DRAWING NO


日期  
DATE

工程号  
JOB NO


序 号

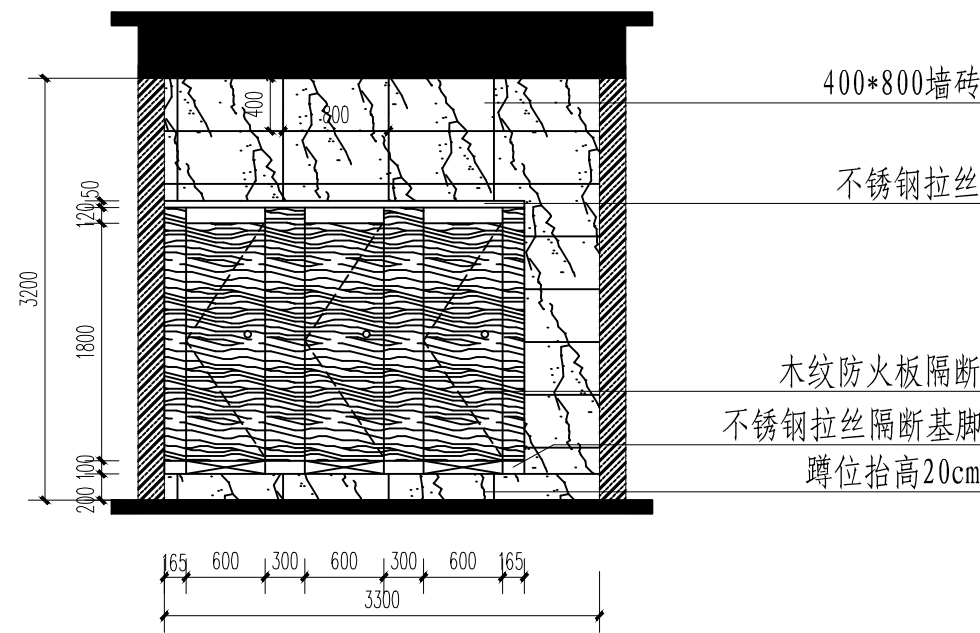


女卫生间A立面图

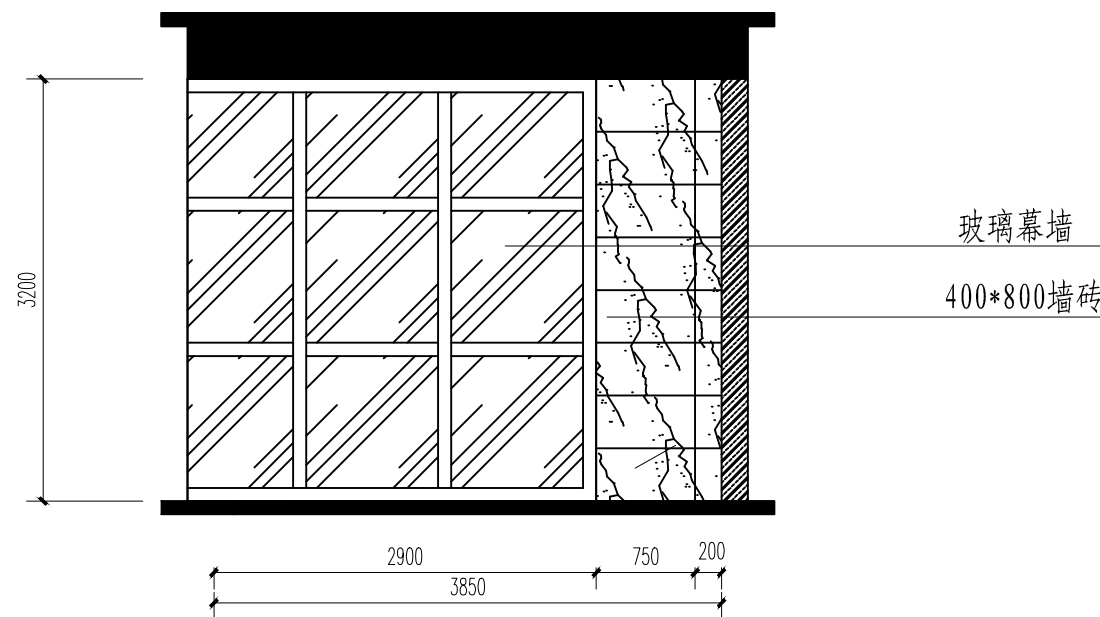

女卫生间B立面图

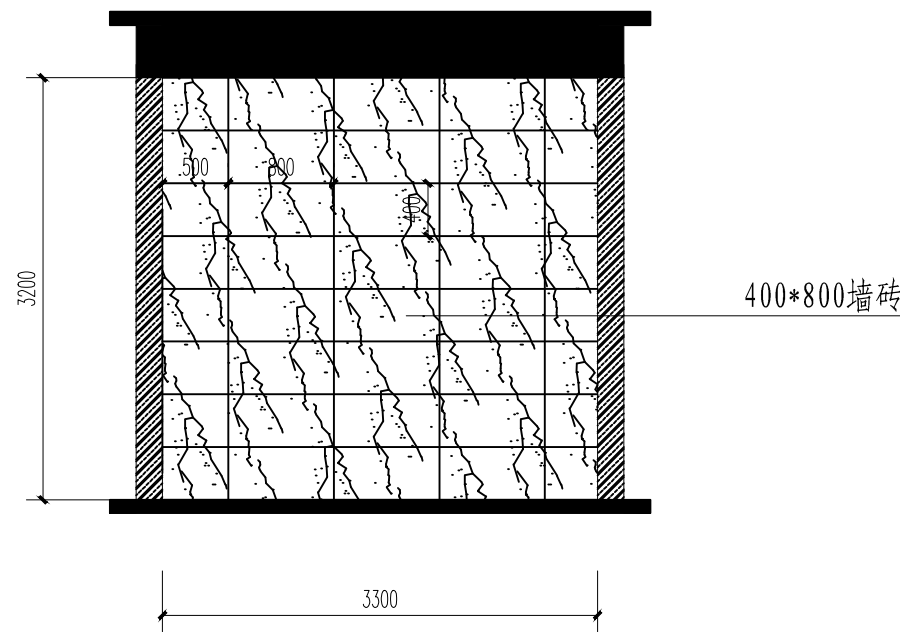

女卫生间C立面图

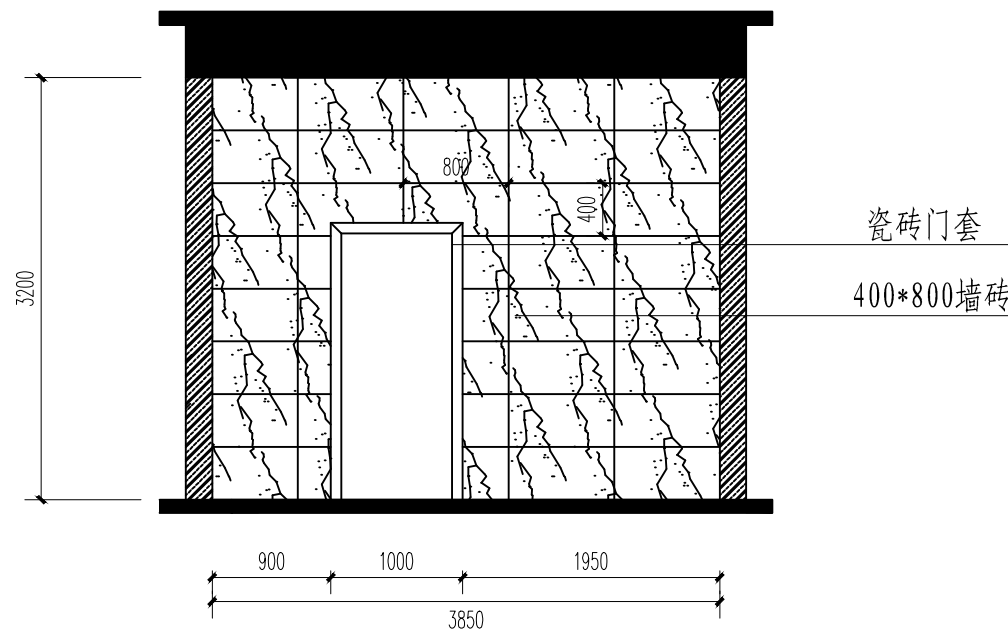

女卫生间D立面图

工程名称 JOB TITLE

铜仁市公安局业务用房维修改造

项目负责  
PROJECT MANAGER

设计  
DESIGNED BR

制图  
DRAWING

校对  
APPROVED BR

审核  
CHECK BR

图别  
SHEET NO

装施

图纸内容 DRAWING ITEM

女卫生间立面图

比例

SCALE

图号

DRAWING NO


日期

DATE


工程号

JOB NO


序 号

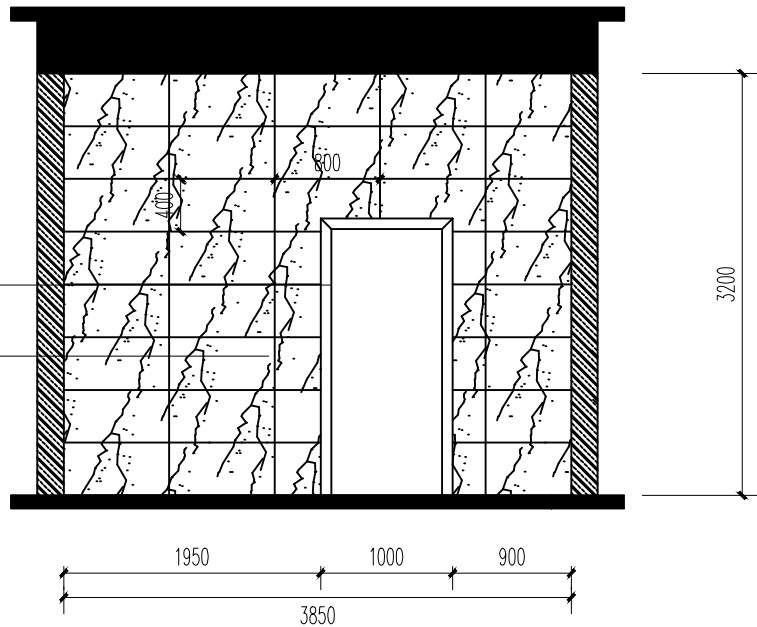


男卫生间A立面图

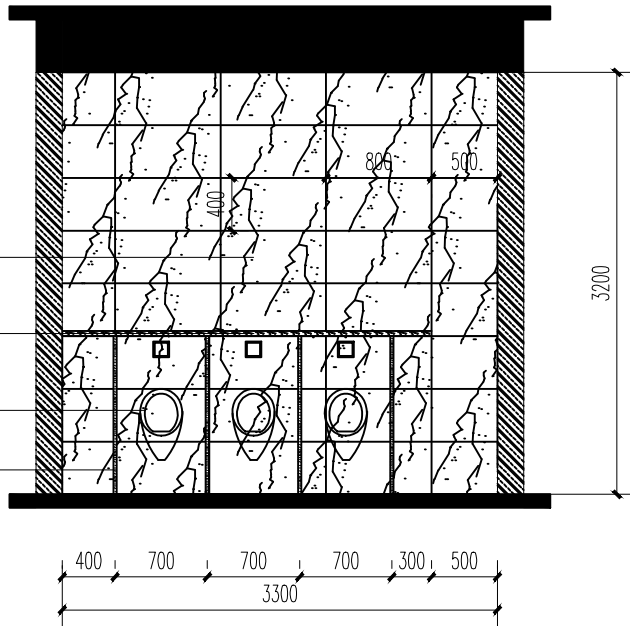

男卫生间B立面图

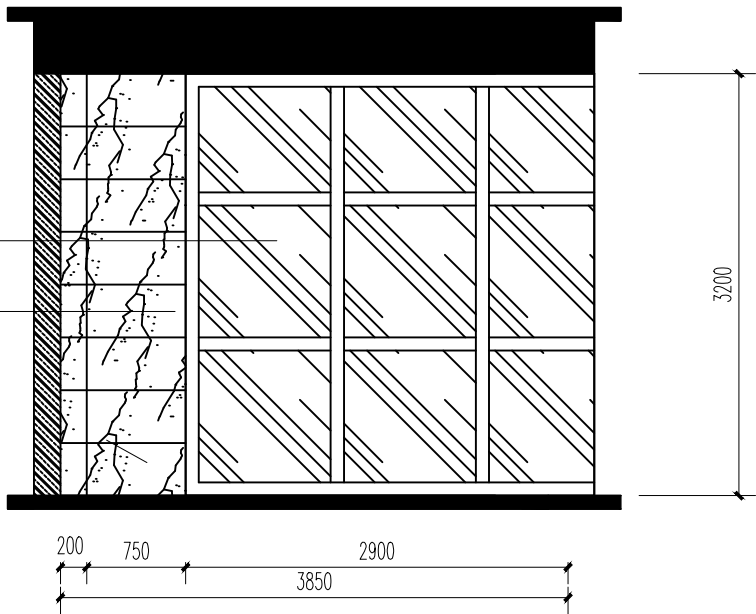

男卫生间C立面图

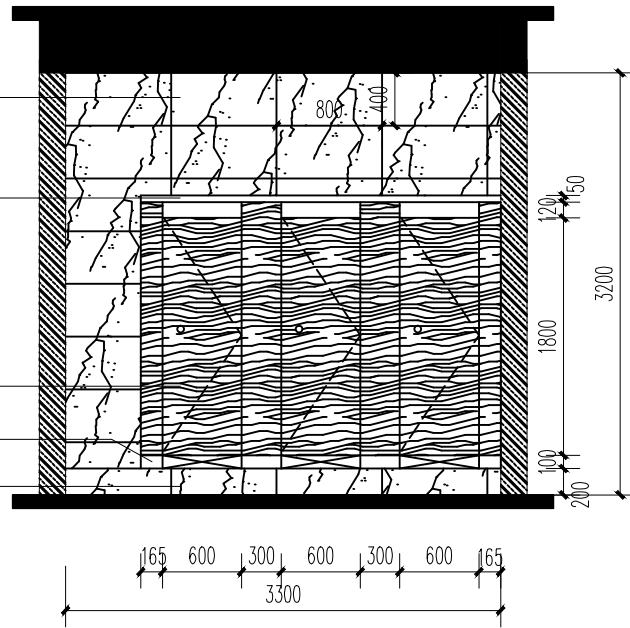

男卫生间D立面图

工程名称 JOB TITLE

铜仁市公安局业务用房维修改造

项目负责  
PROJECT MANAGER

设计  
DESIGNED BR

制图  
DRAWING

校对  
APPROVED BR

审核  
CHECK BR

图别  
SHEET NO

装施

图纸内容 DRAWING ITEM

男卫生间立面图


比例  
SCALE

图号  
DRAWING NO


日期  
DATE

工程号  
JOB NO


序 号

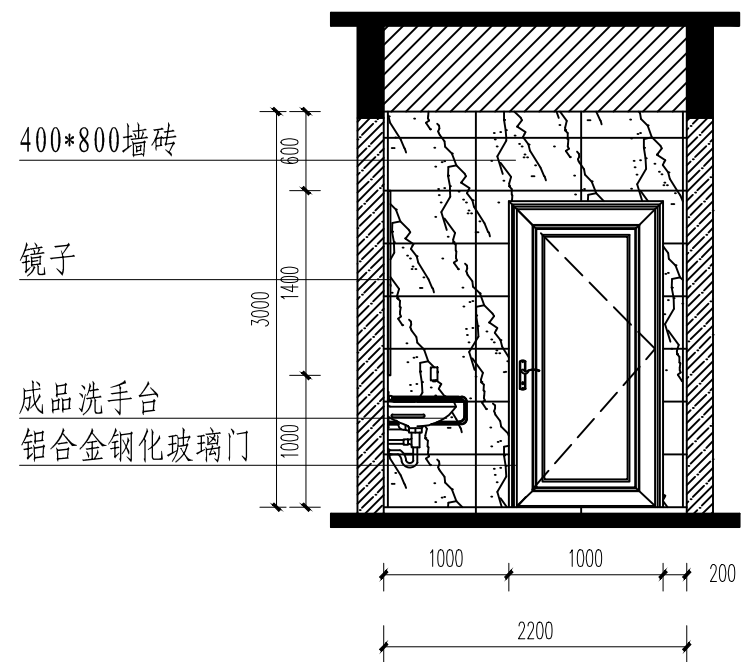


残卫A立面图

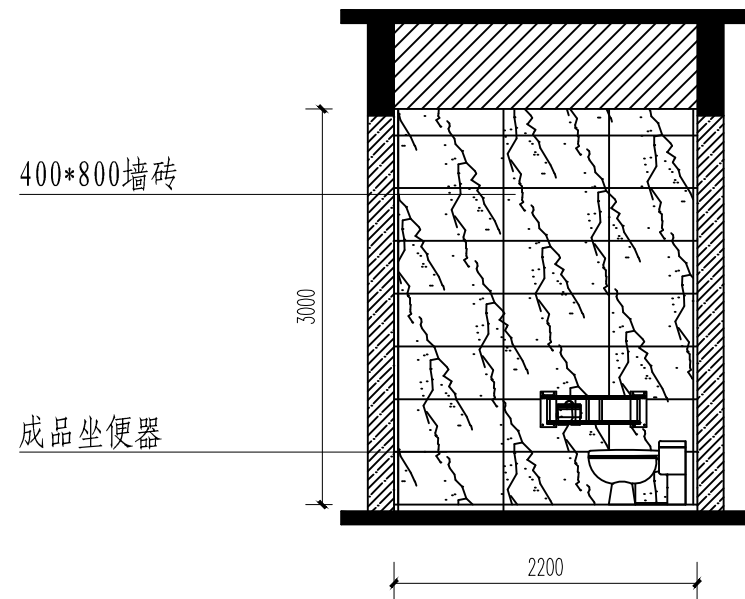


残卫B立面图

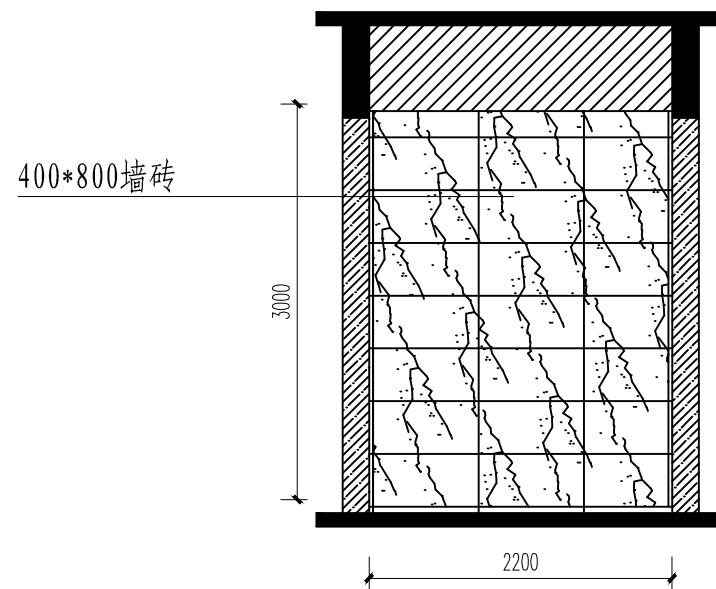

残卫C立面图

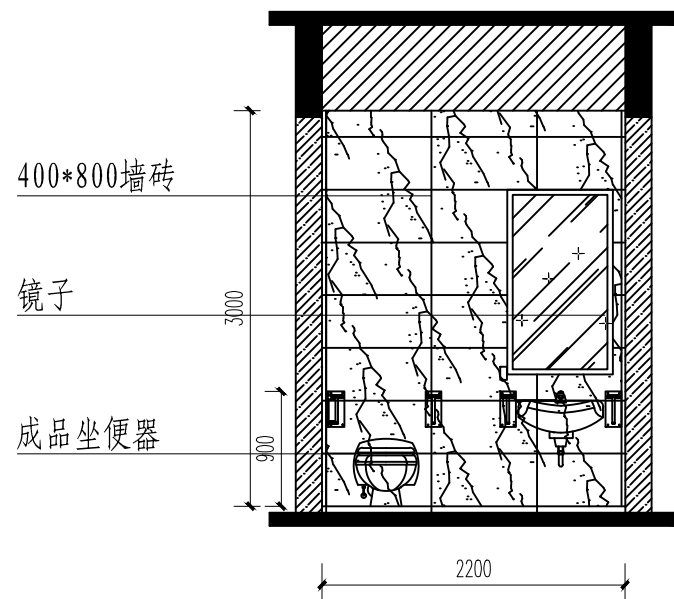

残卫D立面图

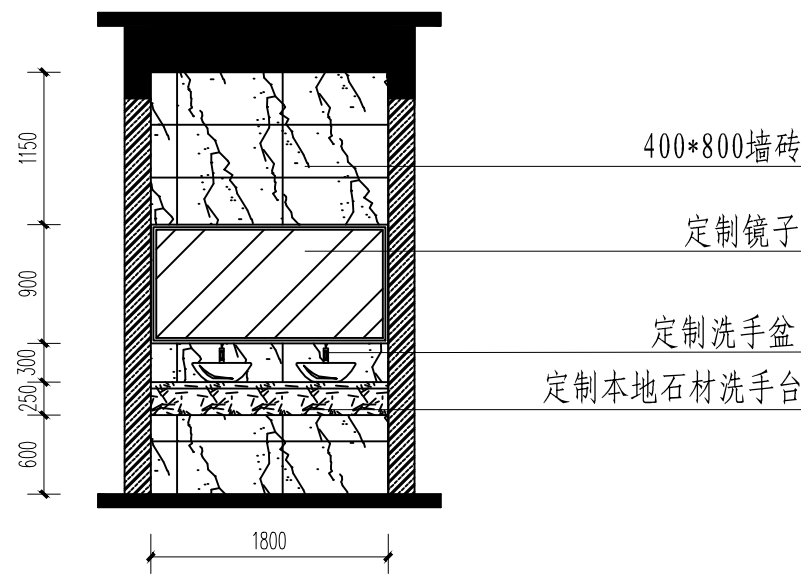

洗手台立面图

工程名称 JOB TITLE

铜仁市公安局业务用房维修改造

项目负责  
PROJECT MANAGER

设计  
DESIGNED BR

制图  
DRAWING

校对  
APPROVED BR

审核  
CHECK BR

图别  
SHEET NO

装施

图纸内容 DRAWING ITEM

残卫及洗手台立面图


比例  
SCALE

图号  
DRAWING NO


日期  
DATE

工程号  
JOB NO


序 号

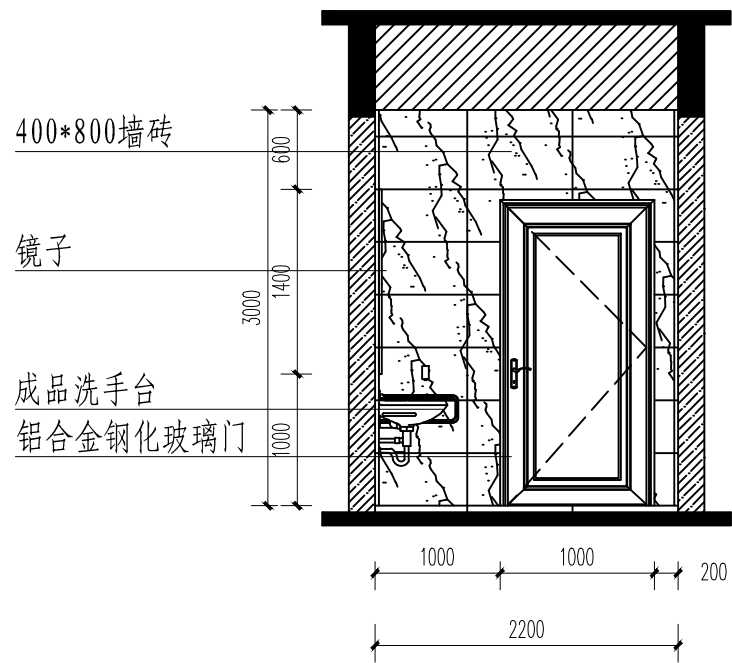


淋浴房A立面图

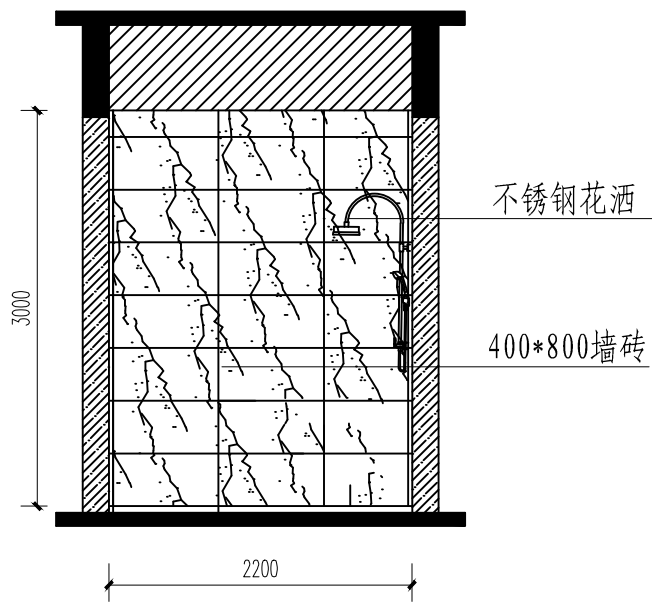

淋浴房B立面图

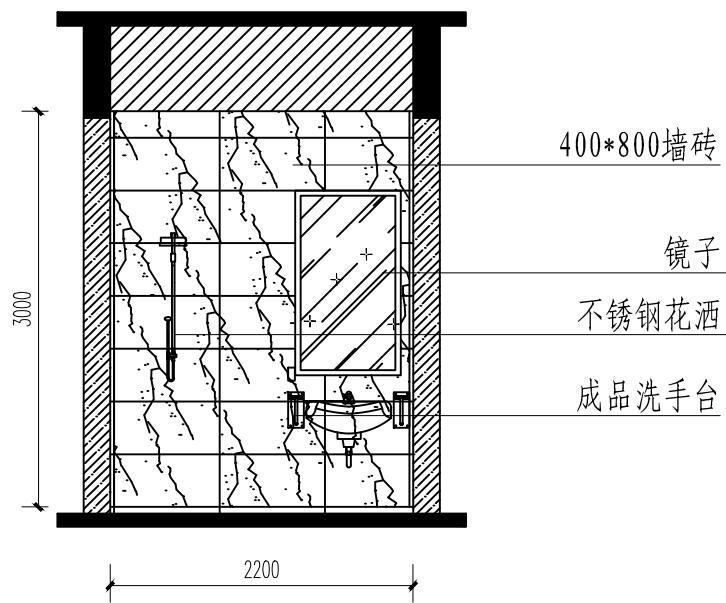

淋浴房D立面图

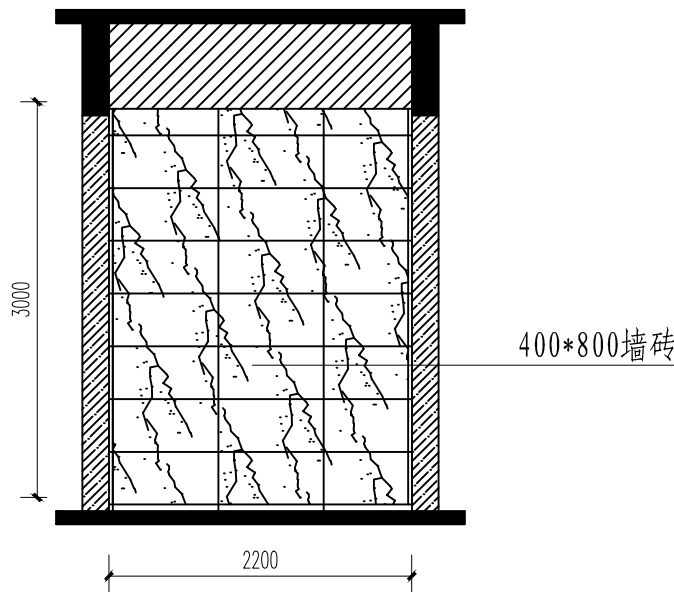

淋浴房C立面图

工程名称 JOB TITLE  
铜仁市公安局业务用房维修改造

|                         |    |
|-------------------------|----|
| 项目负责<br>PROJECT MANAGER |    |
| 设计<br>DESIGNED BR       |    |
| 制图<br>DRAWING           |    |
| 校对<br>APPROVED BR       |    |
| 审核<br>CHECK BR          |    |
| 图别<br>SHEET NO          | 装施 |

图纸内容 DRAWING ITEM  
淋浴房立面图

|                  |  |
|------------------|--|
| 比例<br>SCALE      |  |
| 图号<br>DRAWING NO |  |
| 日期<br>DATE       |  |
| 工程号<br>JOB NO    |  |
| 序 号              |  |