

贵州昊华
工程技术有限公司发证部门: 贵阳市住房和城乡建设局
证书编号: 乙级备注
NOTES图章专用章
DRAWING SEAL注册工程师执业章
REGISTERED ENGINEER WORK PERMIT SEAL施工图审查单位
CONSTRUCTION DRAWING EXAMINATION AUTHORITY施工图审查合格证书编号
SERIAL NUMBER OF CONSTRUCTION DRAWING EXAMINATION QUALIFICATION CERTIFICATE工程名称
PROJECT
香坝镇瓦窑社区排洪沟改造项目建设单位
CONSTRUCTION UNIT
思南县水库和生态移民局

AUTH'D	郑自动	设计	
PROJ.M.	郑自动	设计	
SPEC.M.	陶宁	设计	
APPR	郑自动	设计	
CHKD	陶宁	设计	
DRAWN	冉冲	设计	


图名 DRAWING TITLE

图号 DWG.NO.	施工图	日期 DATE	
设计阶段 STAGE		第 页 共 页	
比例 SCALE		图次 SHEET	
专业 SPEC		备注 REV	


本图须经相关部门审查批准后方可实施，未盖出图专用章无效

说明:


1. 图中标尺寸, 单位为mm;
2. 高位水池要求地基承载力大于150KN/m。爬梯按国家规范进行施工;
3. 水泥采用425#硅酸盐水泥, 采用Ⅱ级钢筋。

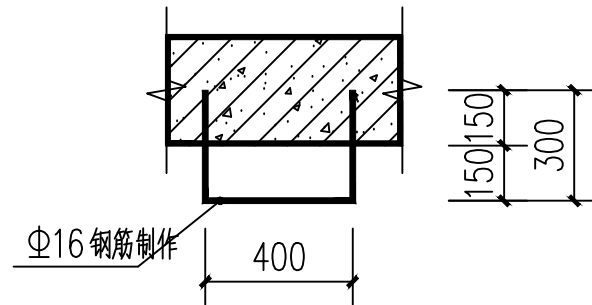



爬梯大样 1:25

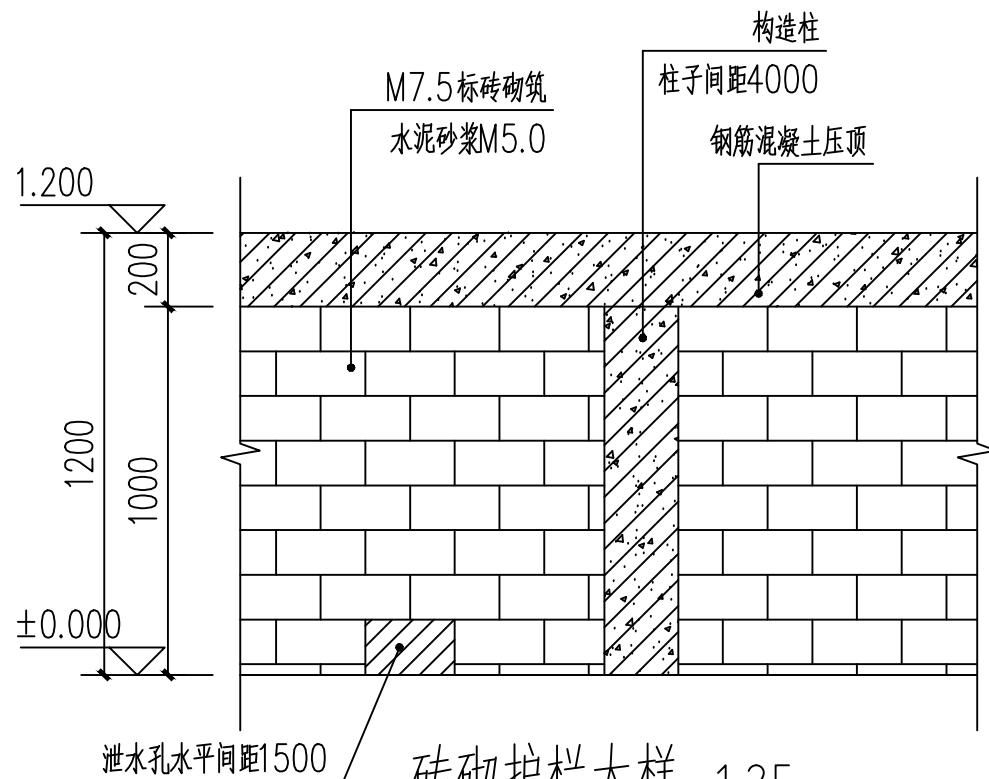

砖砌护栏大样 1:25

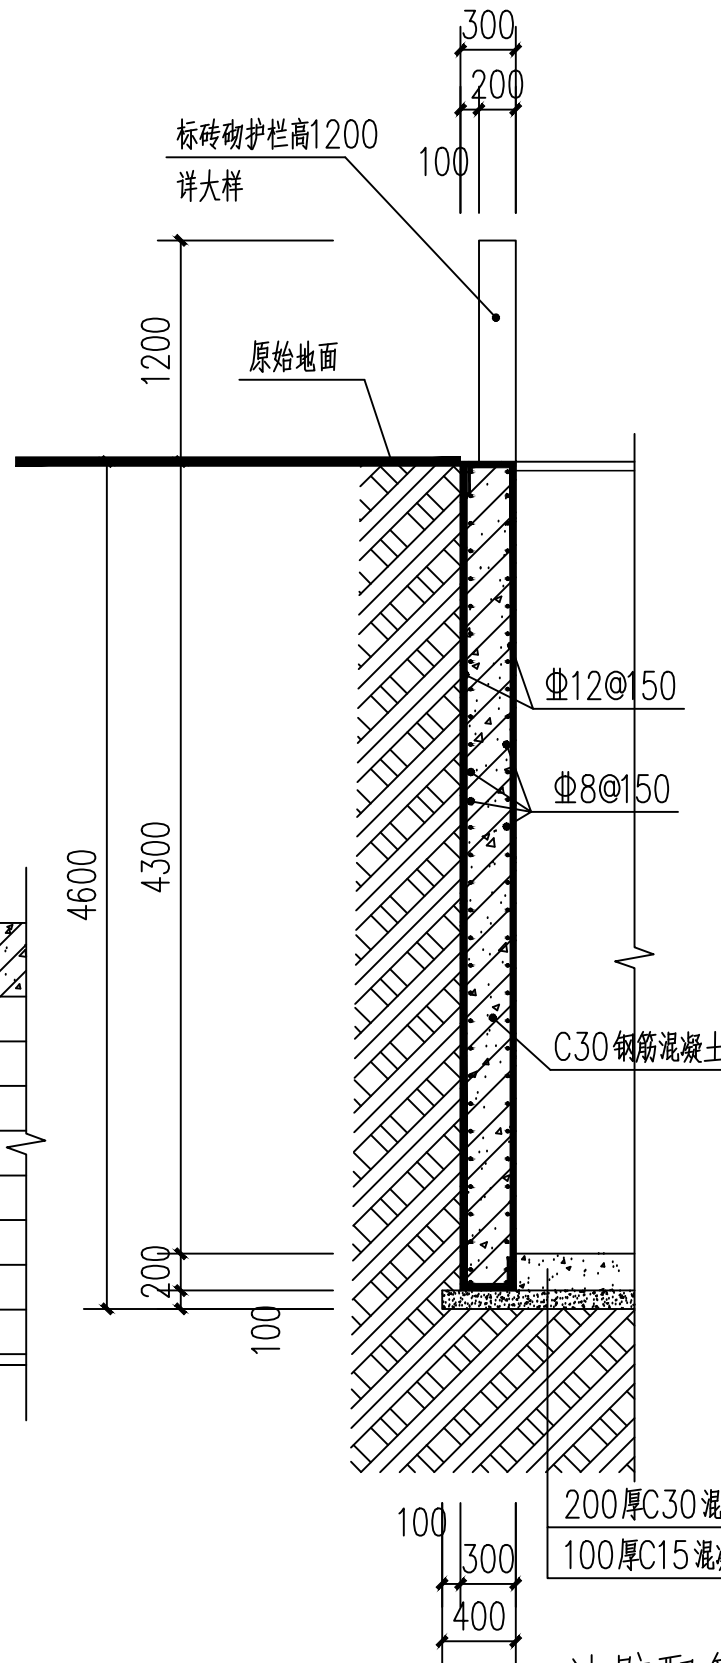

池壁配筋图 1:25

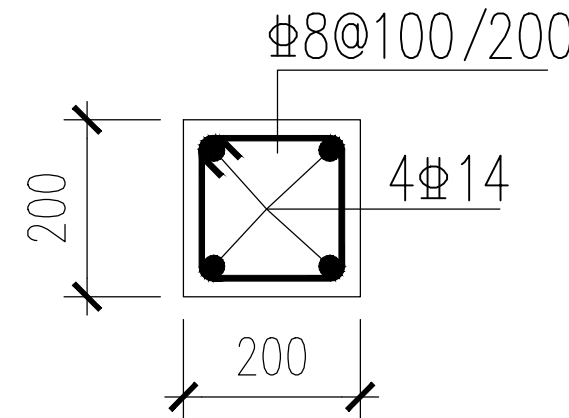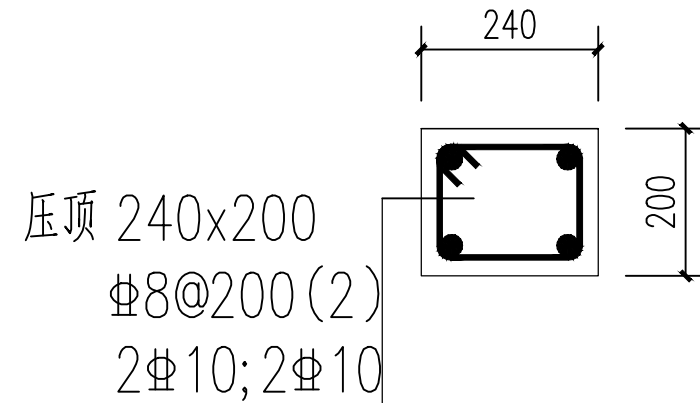

GZ 1:25