


30m³ 圆形水池平面布置图


比例：1:100

A

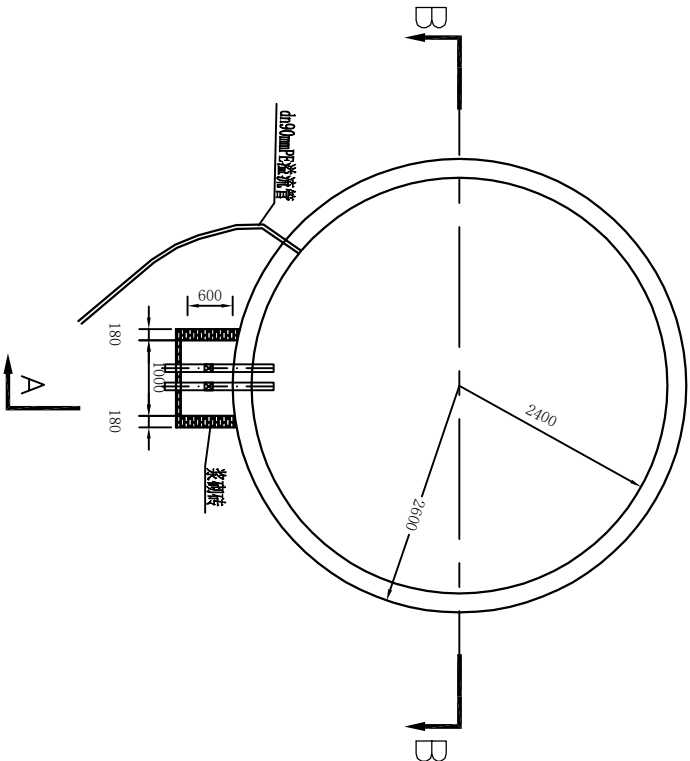


A--A剖面图

比例：1:50

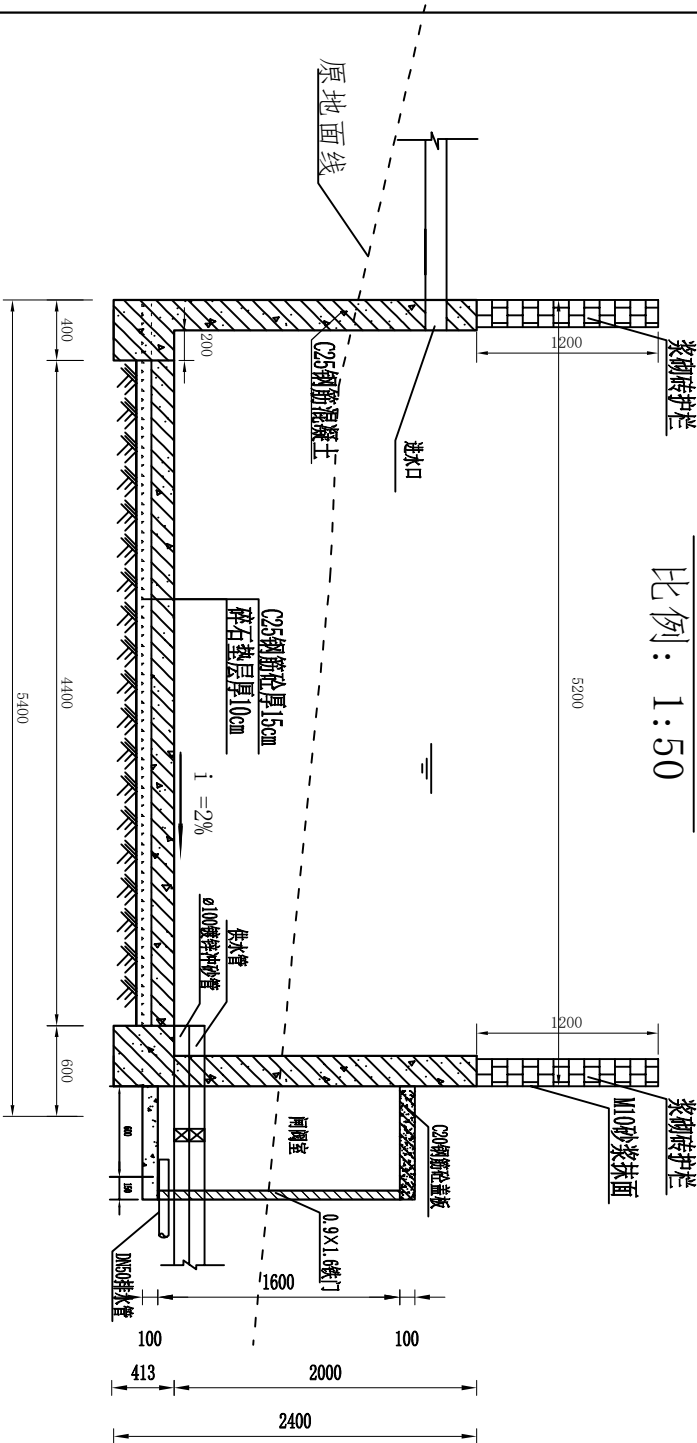

B--B剖面图

比例：1:50

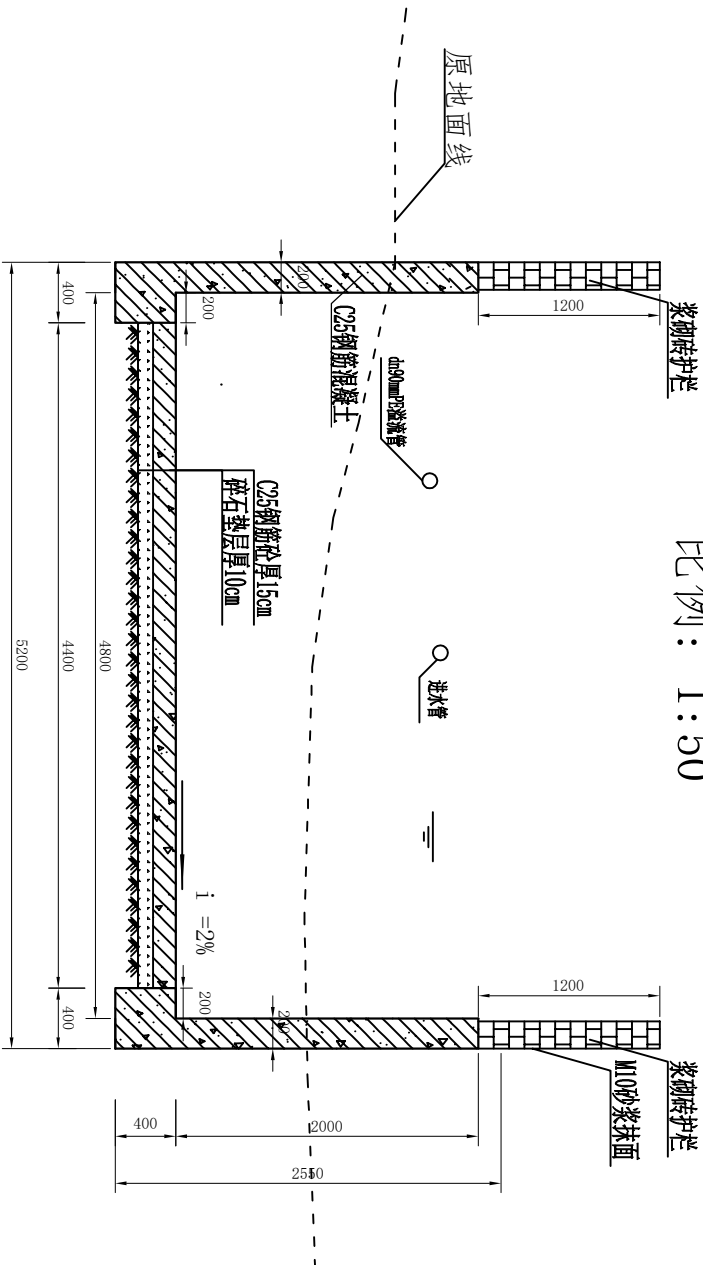

说明:

- 1、图中尺寸单位为mm。
- 2、水池地基应进行翻夯处理，深度不小于40cm，或铺设30cm厚的灰土层。
- 3、地基承载力按 $P \geq 80\text{KPa}$ 设计，基础与地基的摩擦系数按 $f \geq 0.45$ 设计，若达不到设计要求，则必须进行地基处理。
- 4、闸阀均为活接头，闸阀室盖板厚度为10cm，采用 $\phi 10@150\text{mm}$ 双向配筋。
- 5、本次设计高位水池边坡开挖为垂直开挖1:0。

贵州美智达工程咨询有限公司

核定	王德坤	碧江区坝黄镇泥哨溪 清洁小流域水土保持项目		实施方案 水保部分	
审查	王德坤				
校核	高强				
设计	龙海				
制图	龙海				
描图	CAD	30m ³ 圆形浆砌石水池设计图(1/2)			
资质证书号	水保方案(贵)字第0058号				
比例	见图	日期	2021.12		
图号	11				