
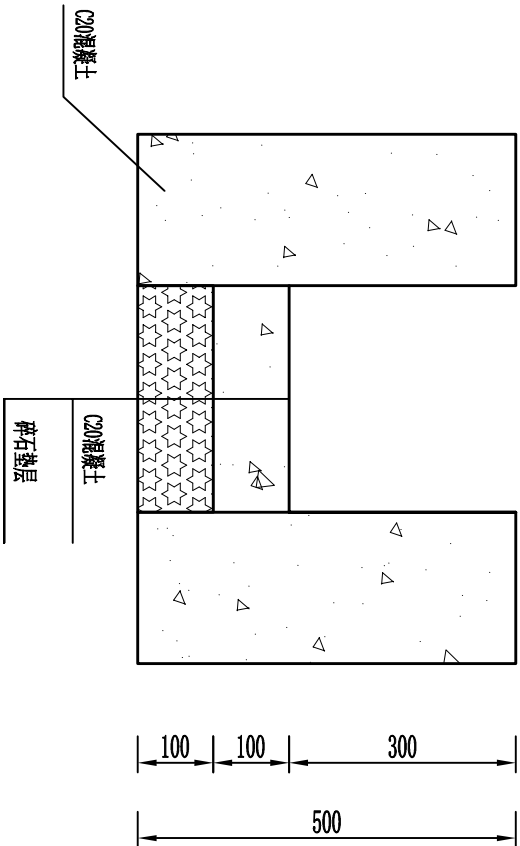


钢筋表


编号	直径 (mm)	单长 (mm)	单根总长 (mm)	根数	总长 (m)	重量 (kg)
①	10	794	863	8	6.82	4.21
②	10	1103	1162	8	9.30	5.74
③	10	1325	1394	8	11.07	6.83
④	10	1500	1569	8	12.47	7.69
⑤	10	1643	1702	8	13.62	8.40
⑥	10	1762	1821	8	14.57	8.99
⑦	10	1862	1921	8	15.37	9.48
⑧	10	1944	2003	8	16.02	9.88
⑨	10	2013	2072	8	16.58	10.23
⑩	10	2068	2127	8	17.02	10.50
⑪	10	2111	2170	8	17.36	10.71
⑫	10	2143	2202	8	17.62	10.87
⑬	10	2164	2223	8	17.78	10.97
⑭	10	2174	2233	8	17.86	11.02
⑮	8	15151	15254	16	244.06	96.4
⑯	8	16171	16274	16	260.38	102.65
⑰	10	2250	2469	76	187.64	115.77
⑱	10	2350	2469	81	199.99	123.39
⑲	10	13973	14092	3	42.28	26.09
⑳	12	3507350	1494	76	113.54	100.82
小计						687.64
合计		钢筋连接损耗				34.39
						722.23

侧墙配筋图 1/25

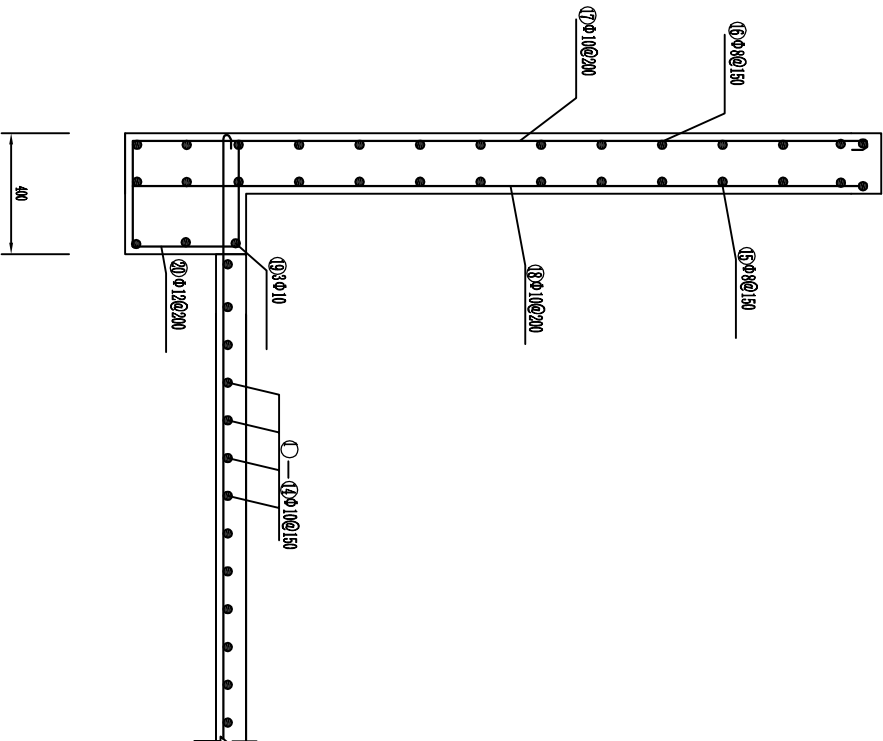

底板配筋图

1: 50

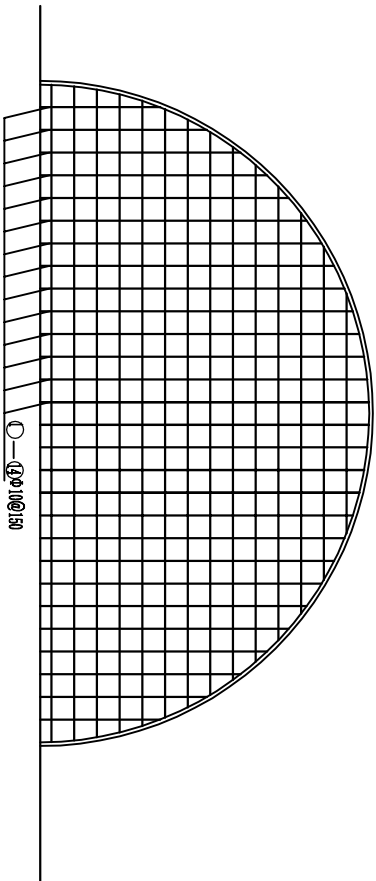

贵州美智达工程咨询有限公司

核定	王强	碧江区坝黄镇泥哨溪 清洁小流域水土保持项目	实施方案			
审查	王强		水保部分			
校核	高强					
设计	龙海					
制图	龙海					
描图	CAD	30m ³ 圆形浆砌石水池设计图(2/2)				
资质证号	水保方案(贵)字第0058号	比例	见图	日期	2021.12	
		图号		12		