



沉沙池平面图

比例：1:25

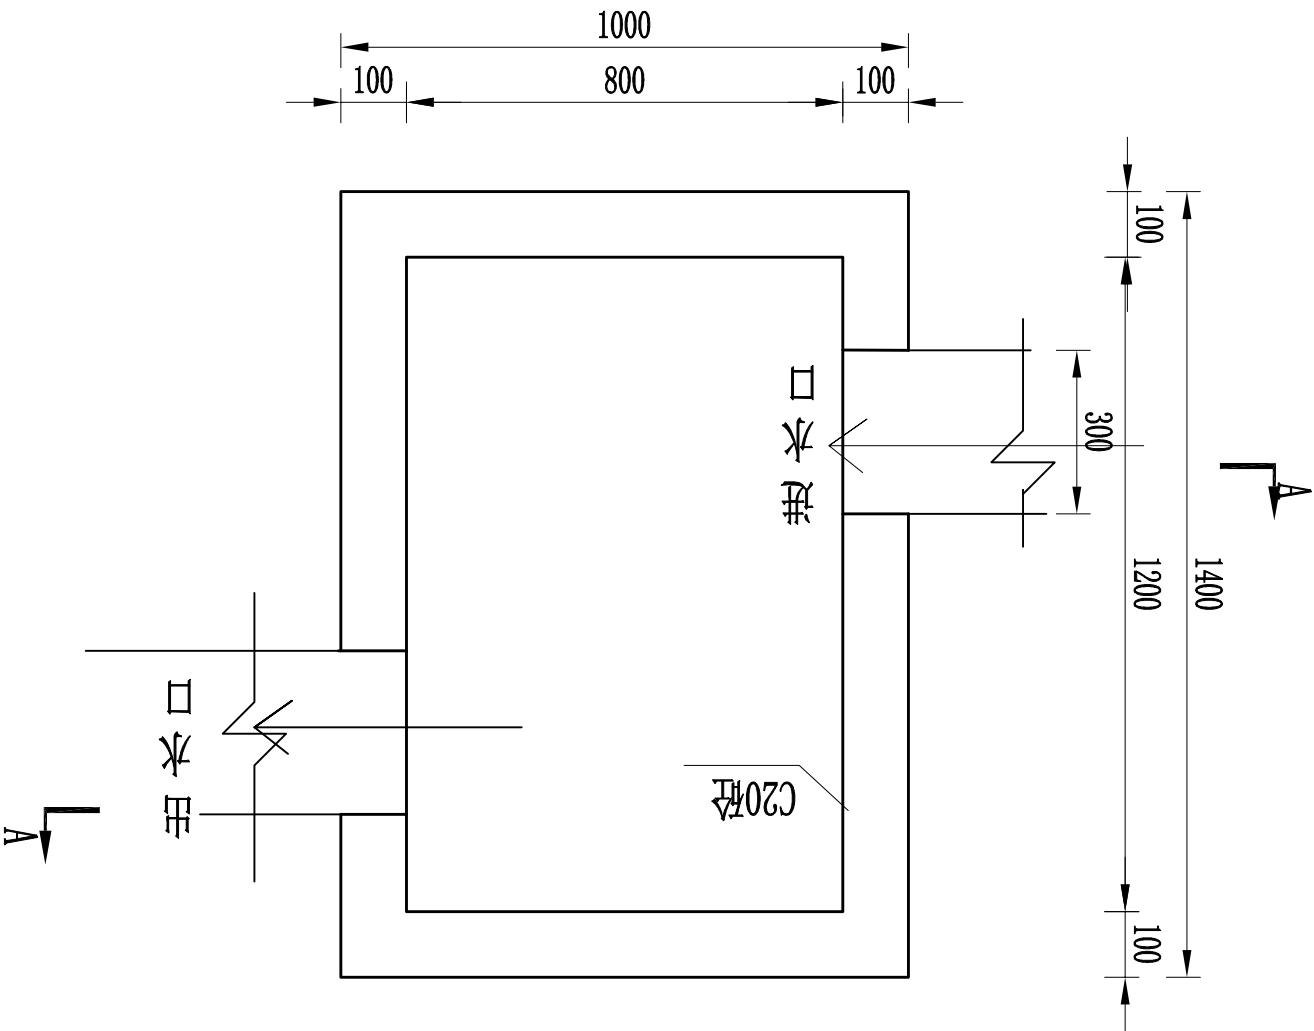

A-A剖面图

比例：1:25

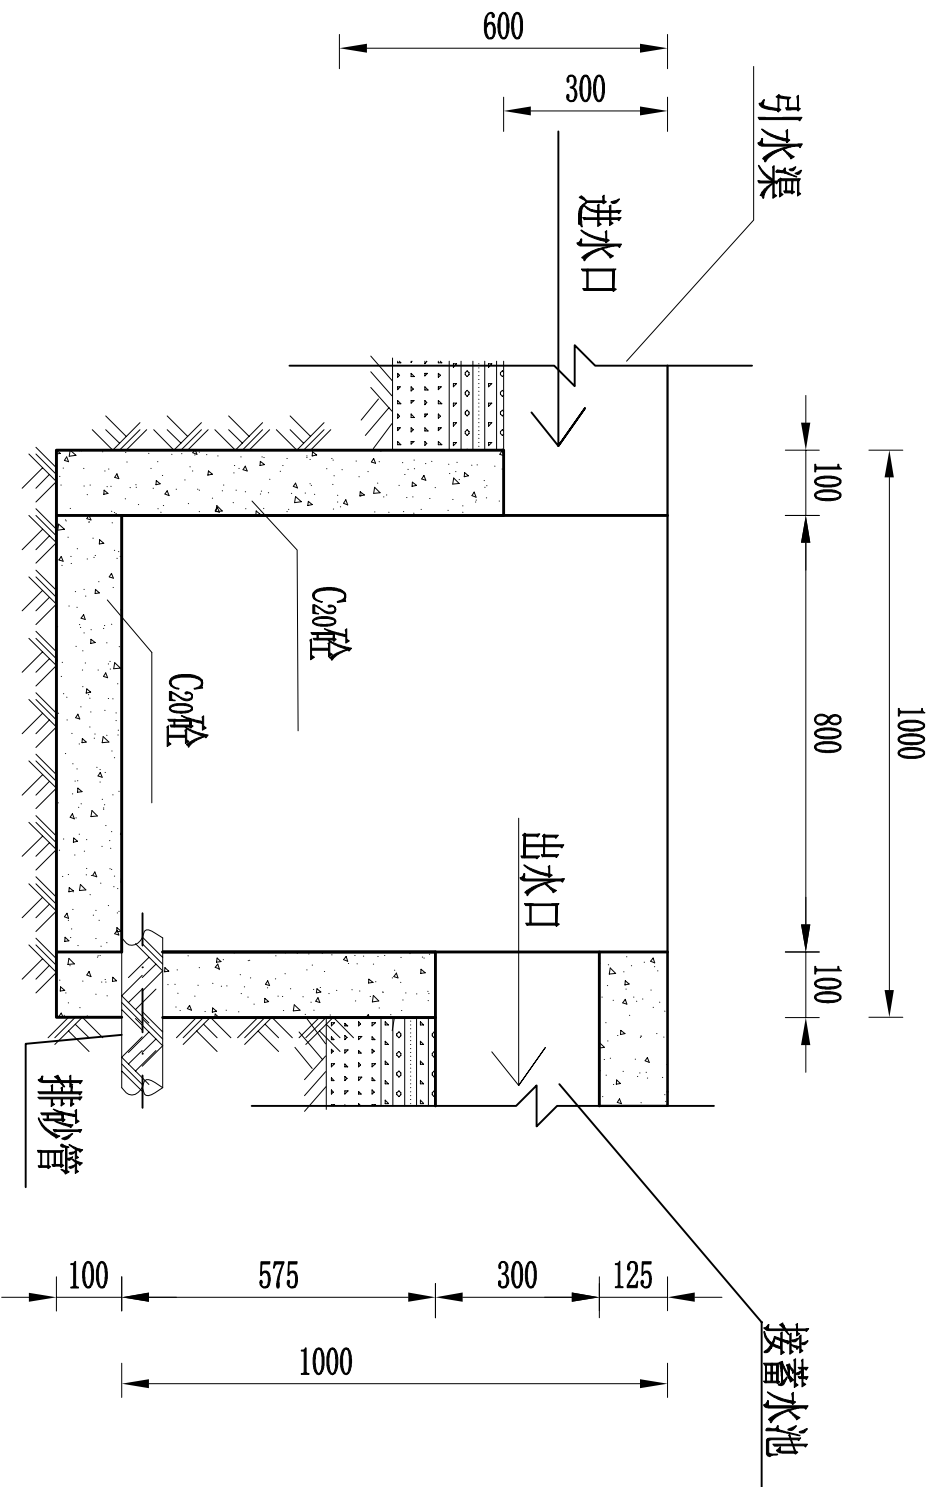

贵州美智达工程咨询有限公司

核定	龙海	碧江区坝黄镇泥哨溪 清洁小流域水土保持项目	实施方案 水保部分				
审查	龙海						
校核	高强						
设计	龙海						
制图	龙涛						
描图	CAD	沉沙池设计图					
资质证书号	水保方案（贵）字第0058号			比例	见图	日期	2021.12
				图号		13	