



经济林（花椒）种植剖面图

比例尺: 0 30 60 90cm

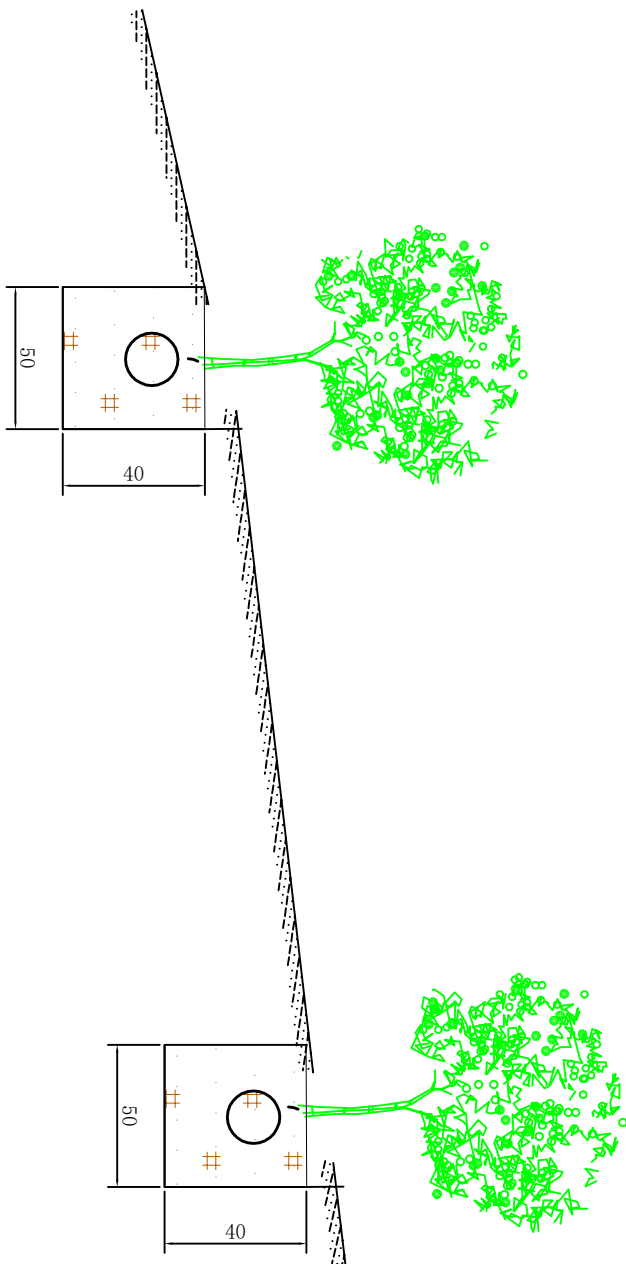

经果林（花椒）种植平面图

比例尺: 0 1.5 3 4.5m

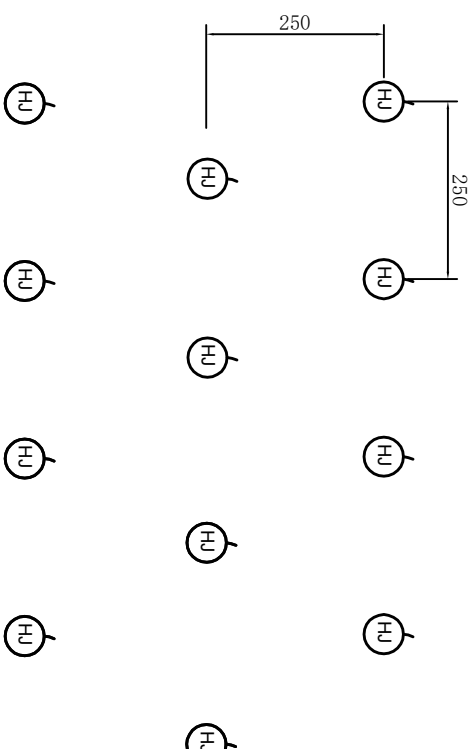

种植技术措施

项目	时间	方式	规格与要求
整地	种植前1-2月	穴状	长×宽×深=0.5m×0.5m×0.4m
种植	1月-4月	苗木	穴状征地，开挖的表土、心土分开堆放，施足底肥，然后将土壤填入定植穴，回填土要高出地面25-30cm。

说明:

- 图中单位以cm计;
- 整地时间应适当提前,促进生土熟化,一般选择春季造林;
- 定植穴挖松后施入基肥,与底土拌匀,然后覆土盖实;
- 苗木为Ⅰ级苗,起苗后尽快栽植,做到随起随栽;
- 栽植时应将树苗扶直,栽正,根系舒展,深浅适宜;
- 栽植后要加强管护,包括除草松土、施肥灌水、幼林补植等。

贵州美智达工程咨询有限公司

核定	审核	设计	制图	描图	经济林种植设计图			
审查	校核	设计	制图	描图				
审核	校核	设计	制图	描图				
审核	校核	设计	制图	描图				
资质证号	水保方案(贵)字第0058号	比例	见图	日期	2021.12	图号	15	