


闵孝镇软枣猕猴桃基地龙井坪灌区平面布置图1:2500



管道埋设横剖面图1:25

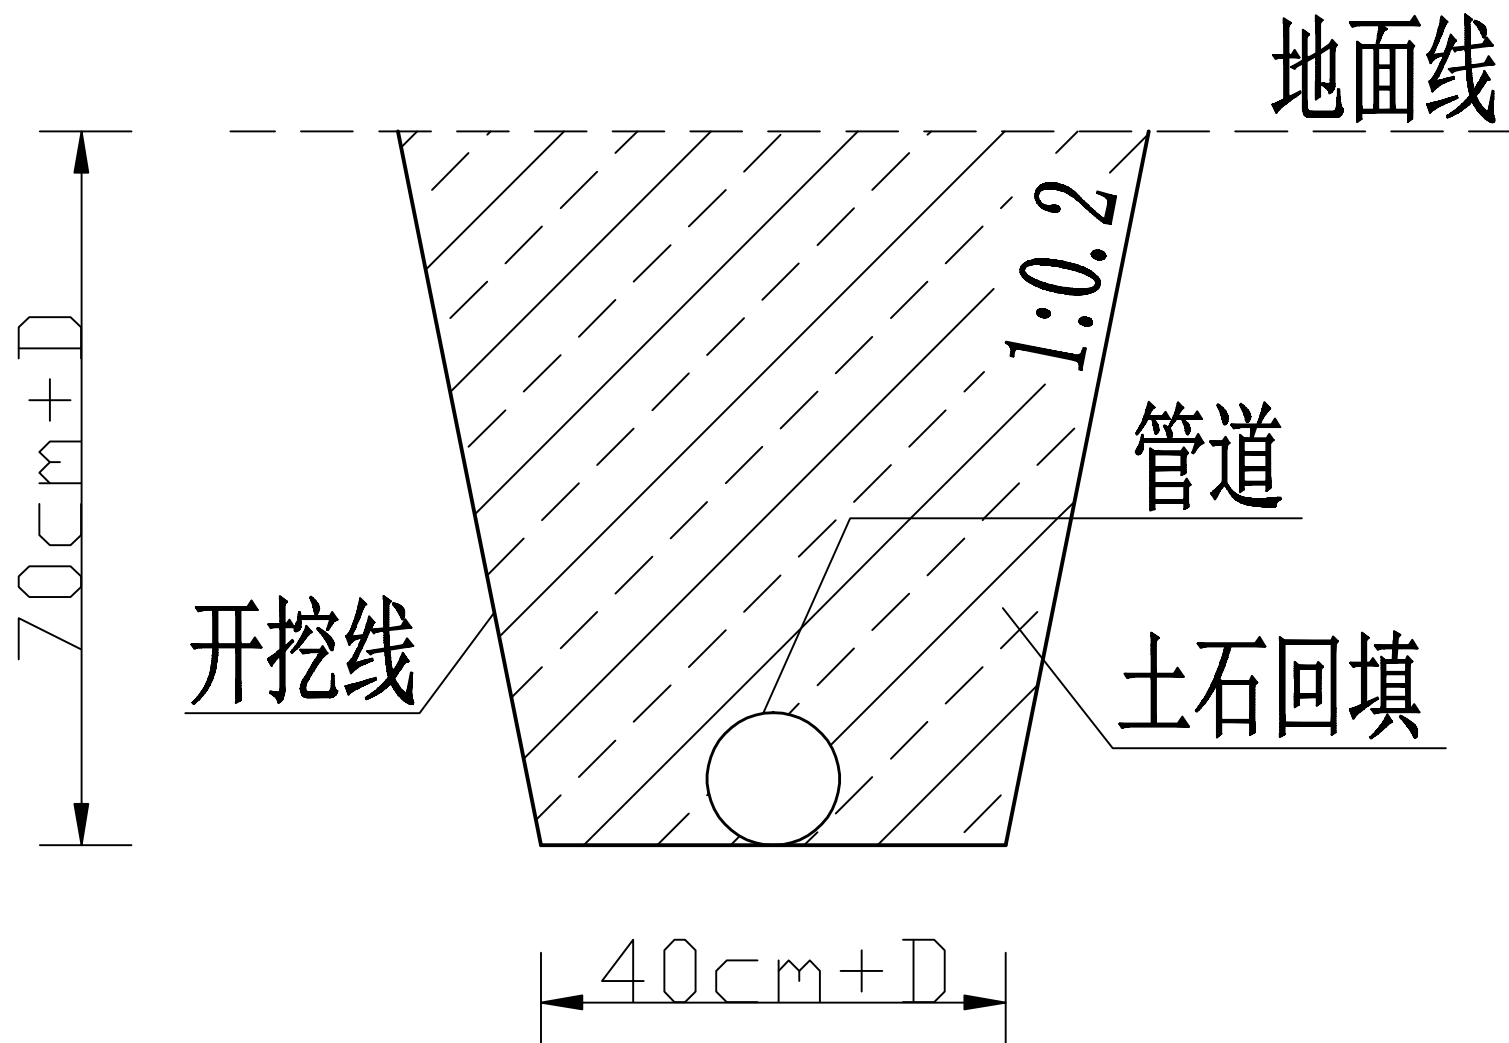


主要工程量表				
序号	名称及规格	单位	数量	备注
一	龙井坪灌片	亩	123	
(一)	智能化提水、水肥一体化滴灌站			
1	上水管	m	350	
2	贮水罐（50m³ 拼装水箱）	个	1	
3	源水泵（CDLF-65-20-2）	套	1	
4	供水泵（CDLF-85-20-2）	套	1	
5	智能水肥一体化设备	套	1	
(二)	管网工程			
1	输配水管网	m	26914.98	
2	微喷头（WPZ23-150）	个	11511	

图 例

	泵	泵站
	上水管	
	水	贮水罐
	主管（需埋设）	
	支管	
	节点编号	
	闸阀	
	本次设计覆盖区域	

说明：
1、图中高程、桩号以米计，其余均以毫米计；
2、项目区位于江口县闵孝镇鱼粮溪村，总灌溉面积123亩；
3、项目区采用微喷灌形式，毛管与喷头根据猕猴桃种植间距布置，一株猕猴桃布置一个微喷头，故毛管布置间距3.0m，喷头布置间距2.5m；
4、喷头型号：WPZ35-150，设计喷洒半径1.5m，工作压力0.15MPa，流量35L/h；
5、未尽事宜请严格按照相关规范执行。

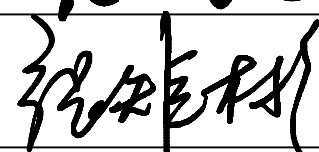 贵州树立兴工程咨询有限公司 SHULI XING GONG CHENG ZI XUN						
批准		江口县闵孝镇软枣猕猴桃基地 滴灌设施建设项目			实施	阶段
审查					水工	部分
校核		龙井坪片区平面布置图				
设计						
制图						
描图	 CAD	比例	见图	日期	2020年06月	
设计证号	A452007233	图号	JK-MXDG-02			