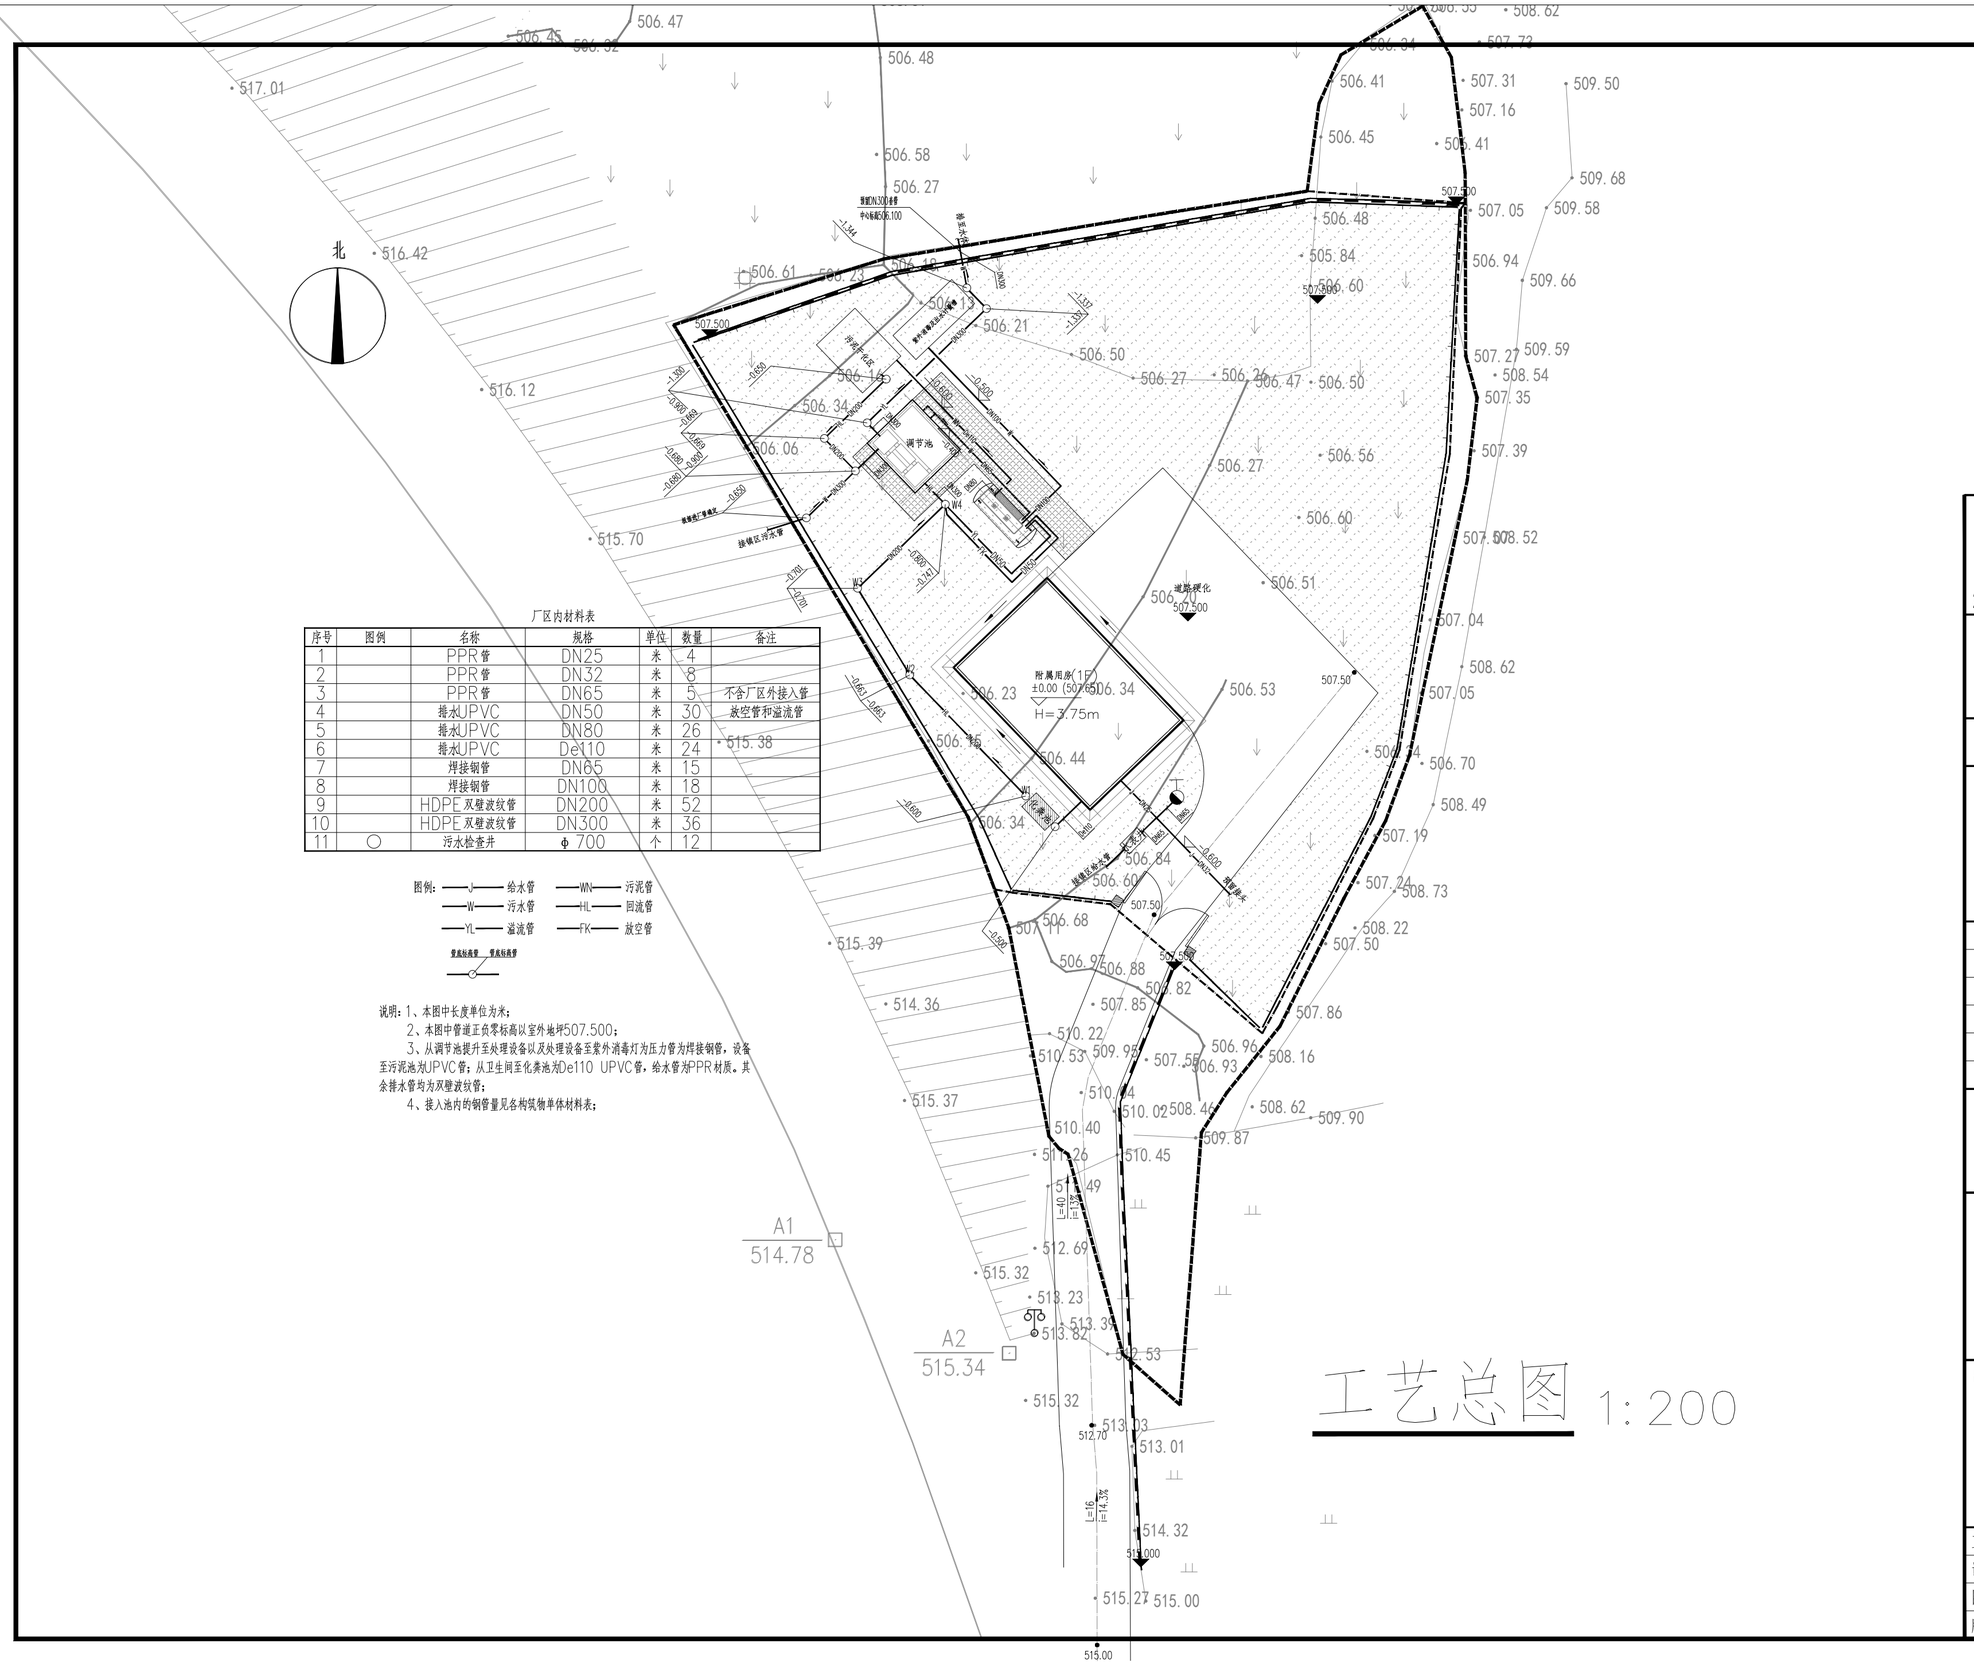

厂区内材料表

序号	图例	名称	规格	单位	数量	备注
1		PPR管	DN25	米	4	
2		PPR管	DN32	米	8	
3		PPR管	DN65	米	5	不含厂区外接入管
4		排水UPVC	DN50	米	30	放空管和溢流管
5		排水UPVC	DN80	米	26	
6		排水UPVC	De110	米	24	
7		焊接钢管	DN65	米	15	
8		焊接钢管	DN100	米	18	
9		HDPE双壁波纹管	DN200	米	52	
10		HDPE双壁波纹管	DN300	米	36	
11	○	污水检查井	Φ 700	个	12	

图例：
—J— 给水管　—WN— 污泥管
—W— 污水管　—HL— 回流管
—YL— 溢流管　—FK— 放空管

管底标高管　管底标高管

说明：1、本图中长度单位为米；
2、本图中管道正负零标高以室外地坪507.500；
3、从调节池提升至处理设备以及处理设备至紫外消毒灯为压力管为焊接钢管，设备至污泥池为UPVC管；从卫生间至化粪池为De110 UPVC管，给水管为PPR材质。其余排水管均为双壁波纹管；
4、接入池内的钢管量见各构筑物单体材料表；

工艺总图 1:200

中筑工程设计有限公司
Zhong Zhu Engineering Design Co.,Ltd.

松桃县黄板镇污水处理工程

建设单位 Proprietor　贵州松桃润泽生态环境有限公司

通用注释 General Notes

1. 本设计图纸未经授权许可，不得使用和重复利用。
The design drawings shall not use and reuse without authorization.
2. 请勿测量图纸，所有数值以标注尺寸为准。
Do not scale drawings, all numerical values of dimensioning shall prevail.
3. 除非另有说明，所有尺寸以毫米为单位。
All dimensions are in millimetres unless otherwise stated.
4. 施工前，所用尺寸均应该核实定位。
All dimensions shall be verified and setting position located prior to construction.
5. 如有任何变更，均应书面通知中筑工程设计有限公司。
Any changes hereafter shall notify Zhong Zhu in written form.

审　定		
审　核		
项目负责人		
专业负责人		
校　对		
设计 制图		

图名
工艺总图

执业签章 Practice of signature

出图签章 The figure signature

工程编号		专　业	工 艺
设计阶段	施工图	图　号	01
图纸规格	A2	日　期	
版　本	第一版	备　注	