



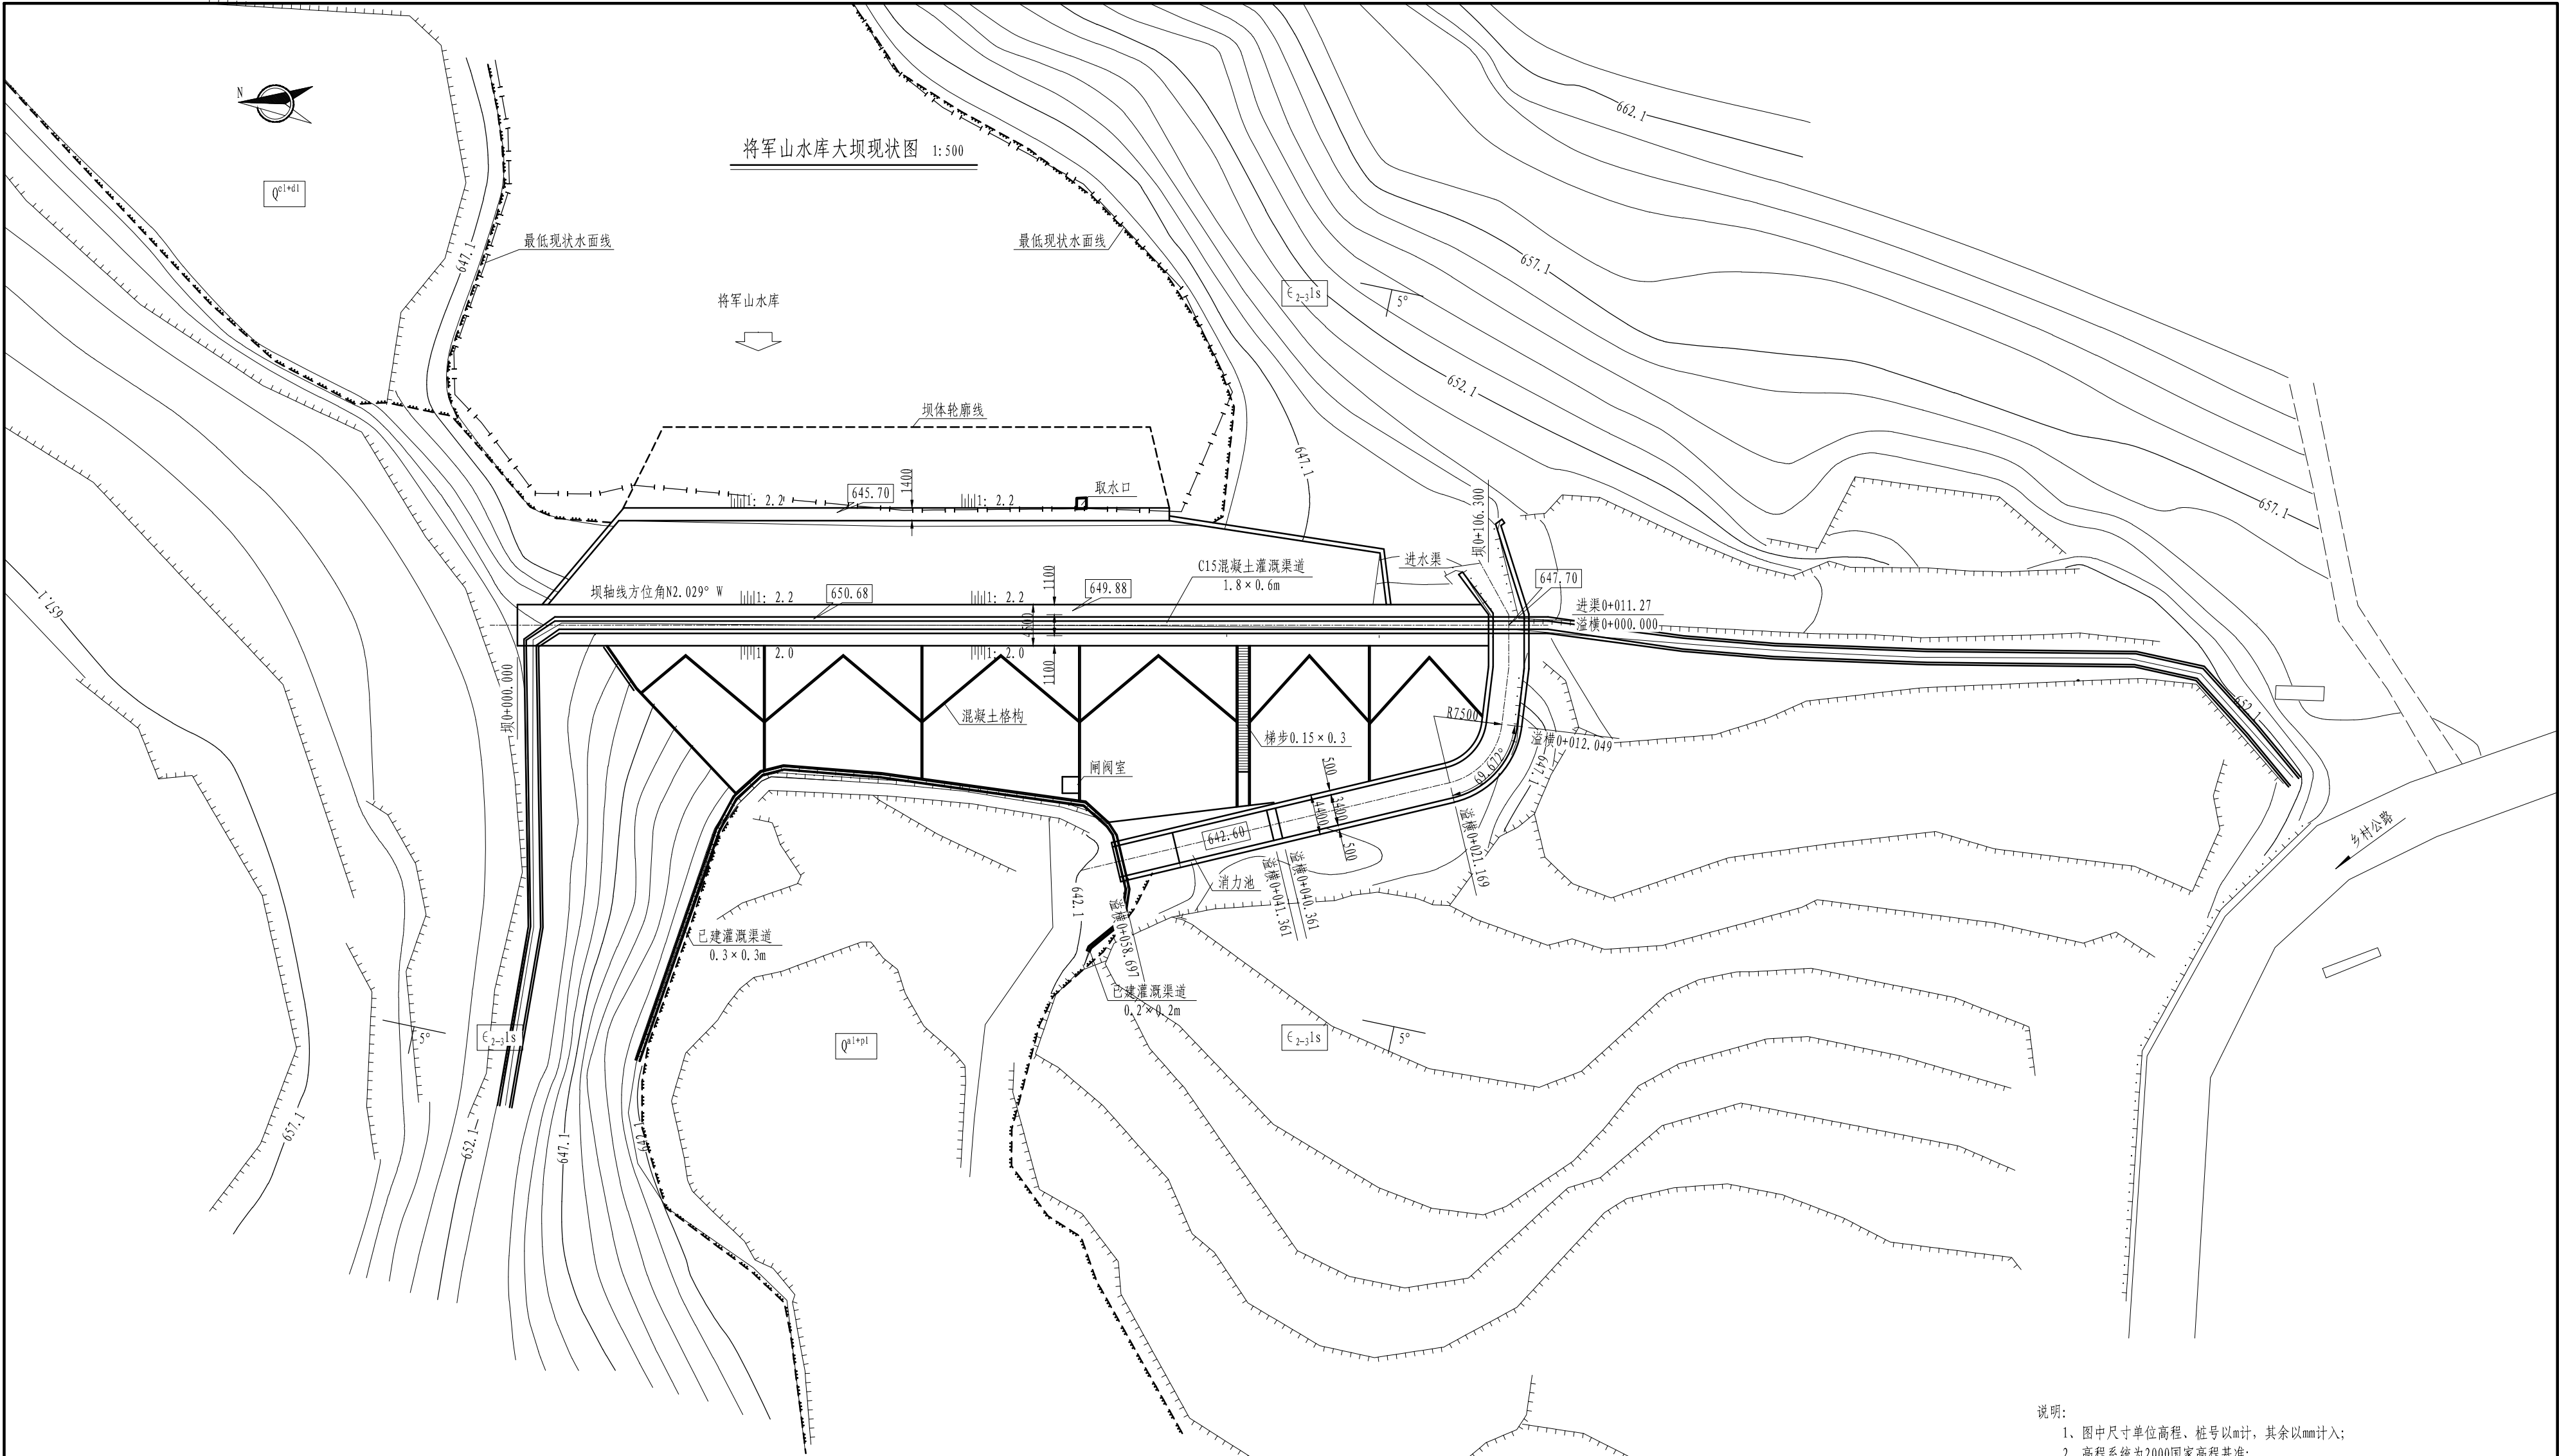

- 说明:
- 图中尺寸单位高程、桩号以m计, 其余以mm计入;
 - 高程系统为2000国家高程基准;
 - 现场踏勘水位位于溢洪道进水渠处, 现场取水闸闸放水至最低现状水面线;
 - 本套图共8张, 当前为第1张.

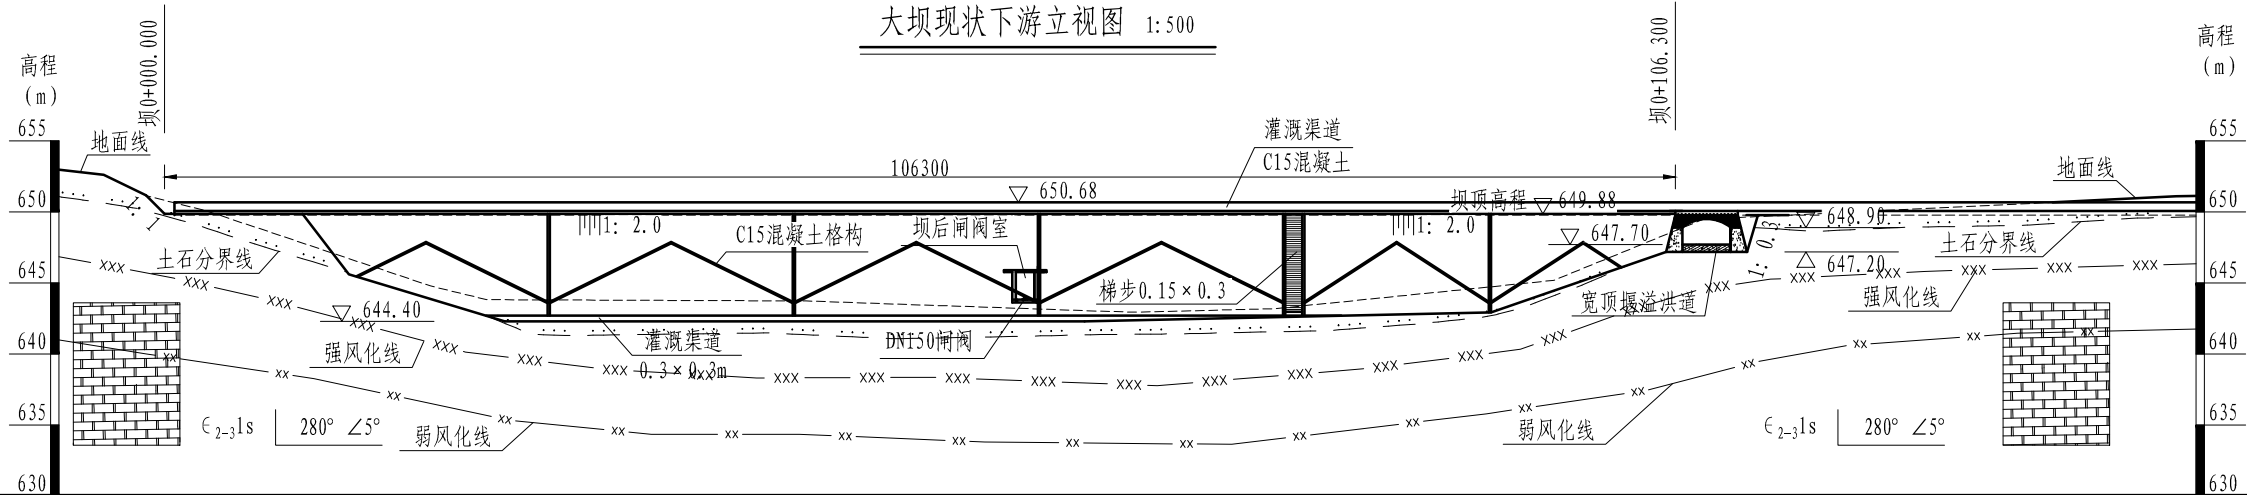

贵州中水建设管理股份有限公司			
审查	杨正马	松桃将军山水库工程	初设 阶段
校核	刘建勋		水工 部分
设计	夏所	将军山水库除险加固设计图 (1/8)	
比例	见图	(将军山水库现状图)	
日期	2021.06	勘察/设计: B352001398/A352001398	
图号	松桃县-将军山-除险加固-水工-01		