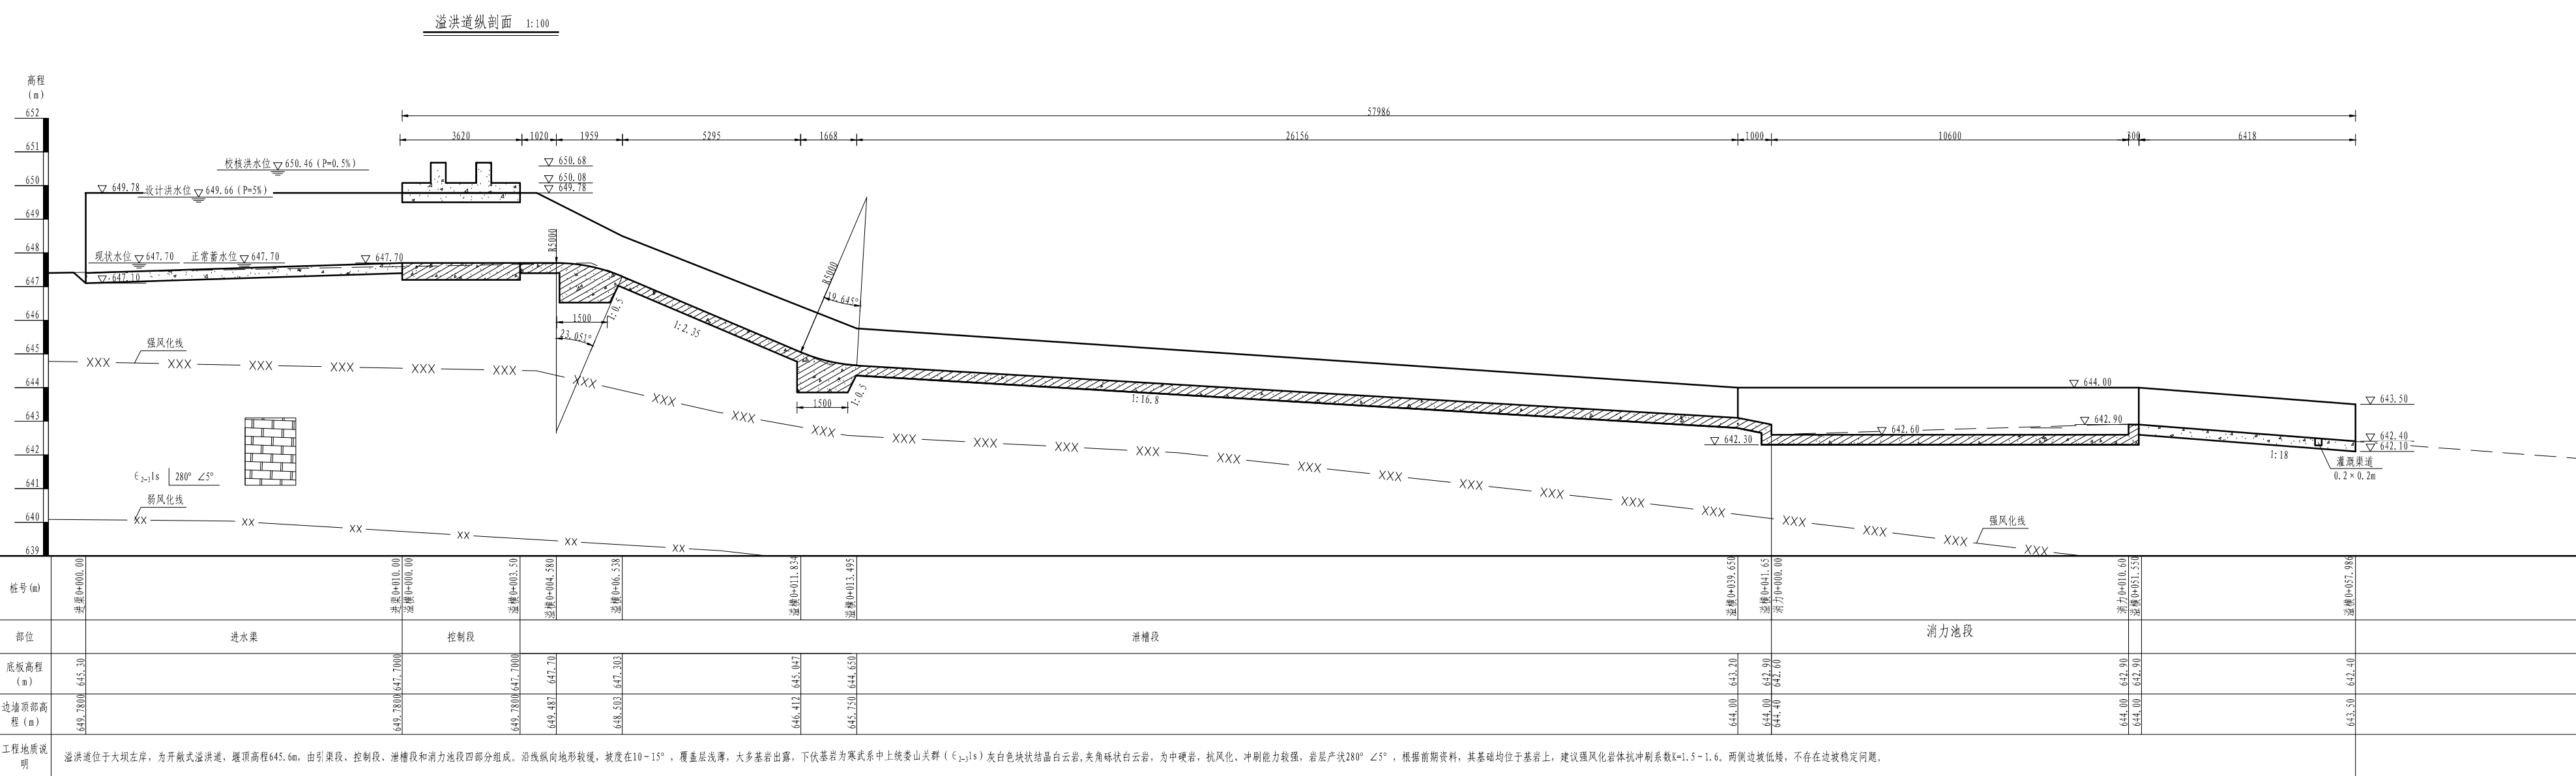


说明:

- 图中尺寸单位高程、桩号以m计，其余以mm计入；
- 高程系统为2000国家高程基准；
- 本图结合大坝现状图使用；
- 本套图共8张，当前为第3张。

贵州中水建设管理股份有限公司

审查	杨正平	松桃将军山水库工程	初设 阶段
校核	刘建勋		水工 部分
设计	刘建勋	将军山水库除险加固设计图 (3/8)	
比例	见图	(将军山水库现状图)	
日期	2021.06	勘察/设计: B352001398/A352001398	
图号	松桃县-将军山-除险加固-水工-03		