


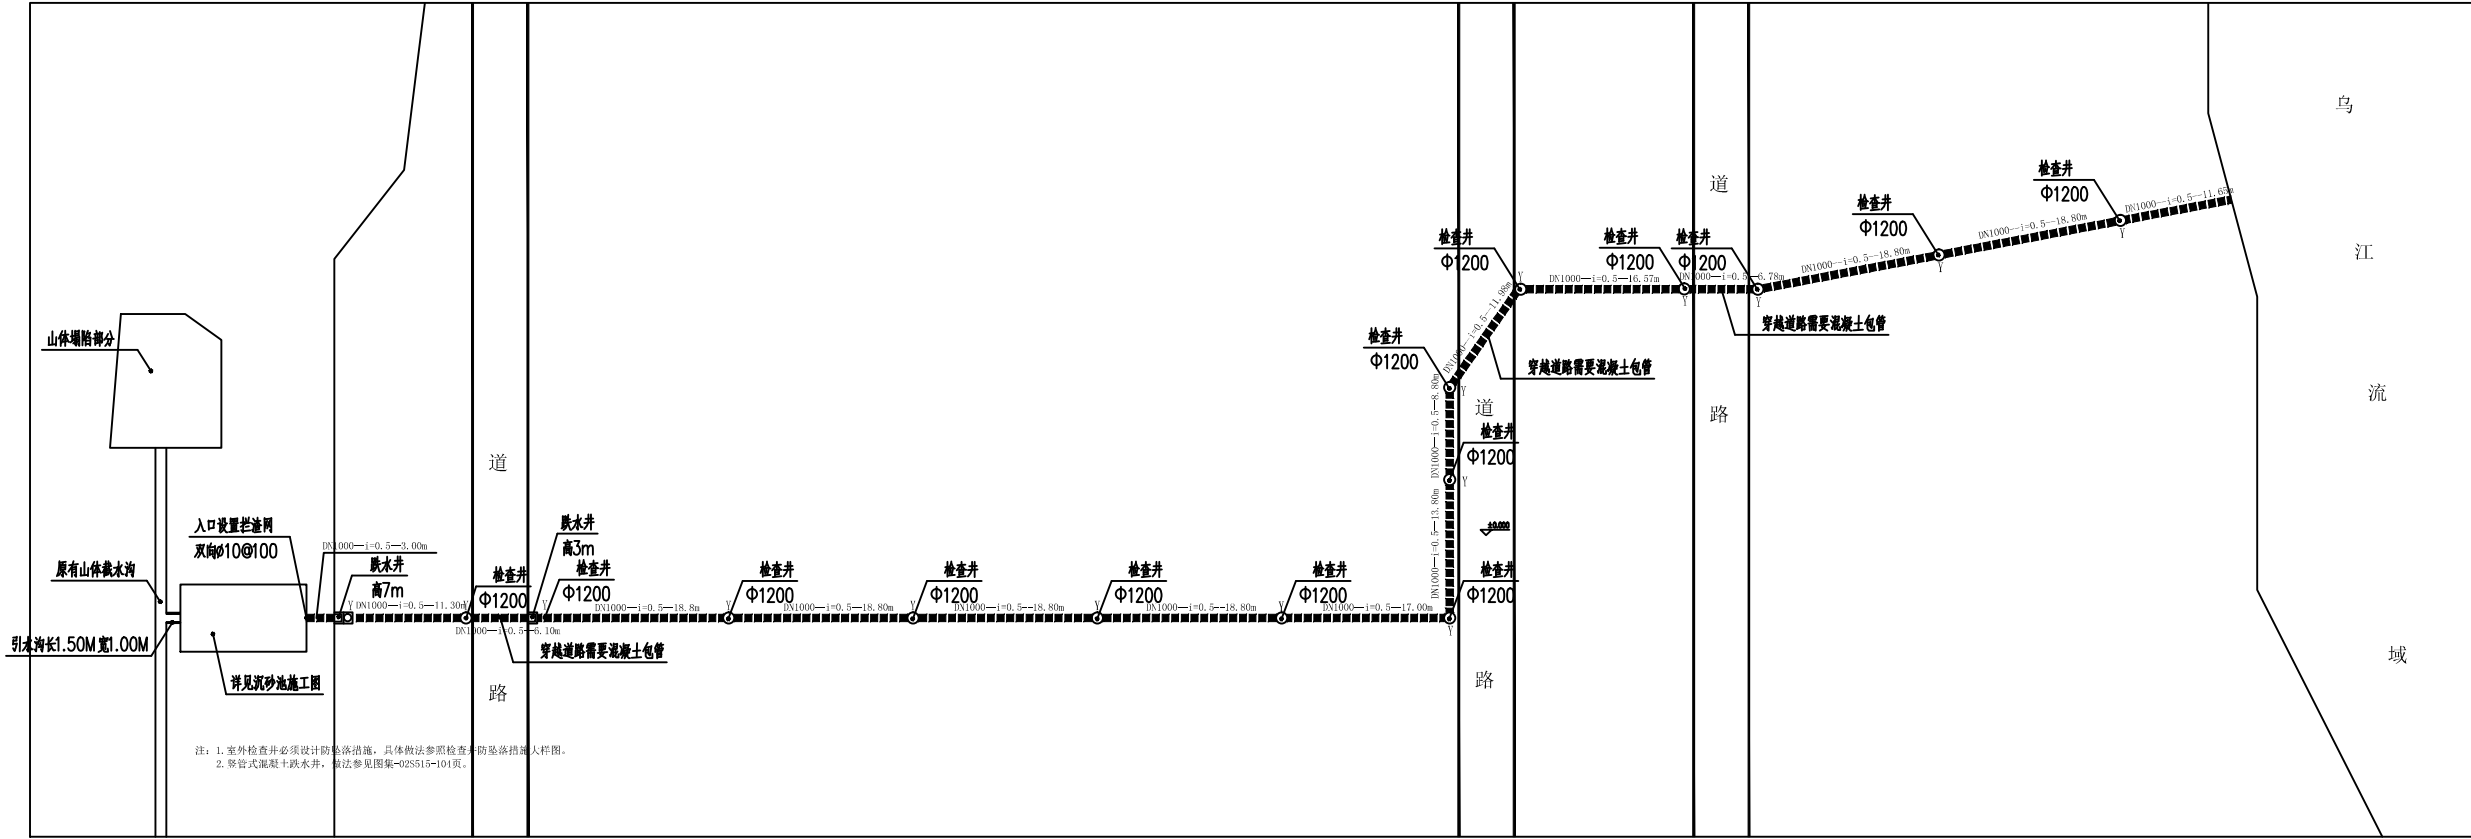

管道一平面图 1:50

图例

图例	名称	图例	名称
	生活给水管道及阀门井		室外消火栓
	雨水管道及检查井		雨水口
	污水管道及检查井		化粪池
	生活给水管		给水引入阀门井
	生活排水管		水泵接合器
	雨排水管		消火栓给水管
	雨排水管		室外消防取水口



排水管道标注图例