



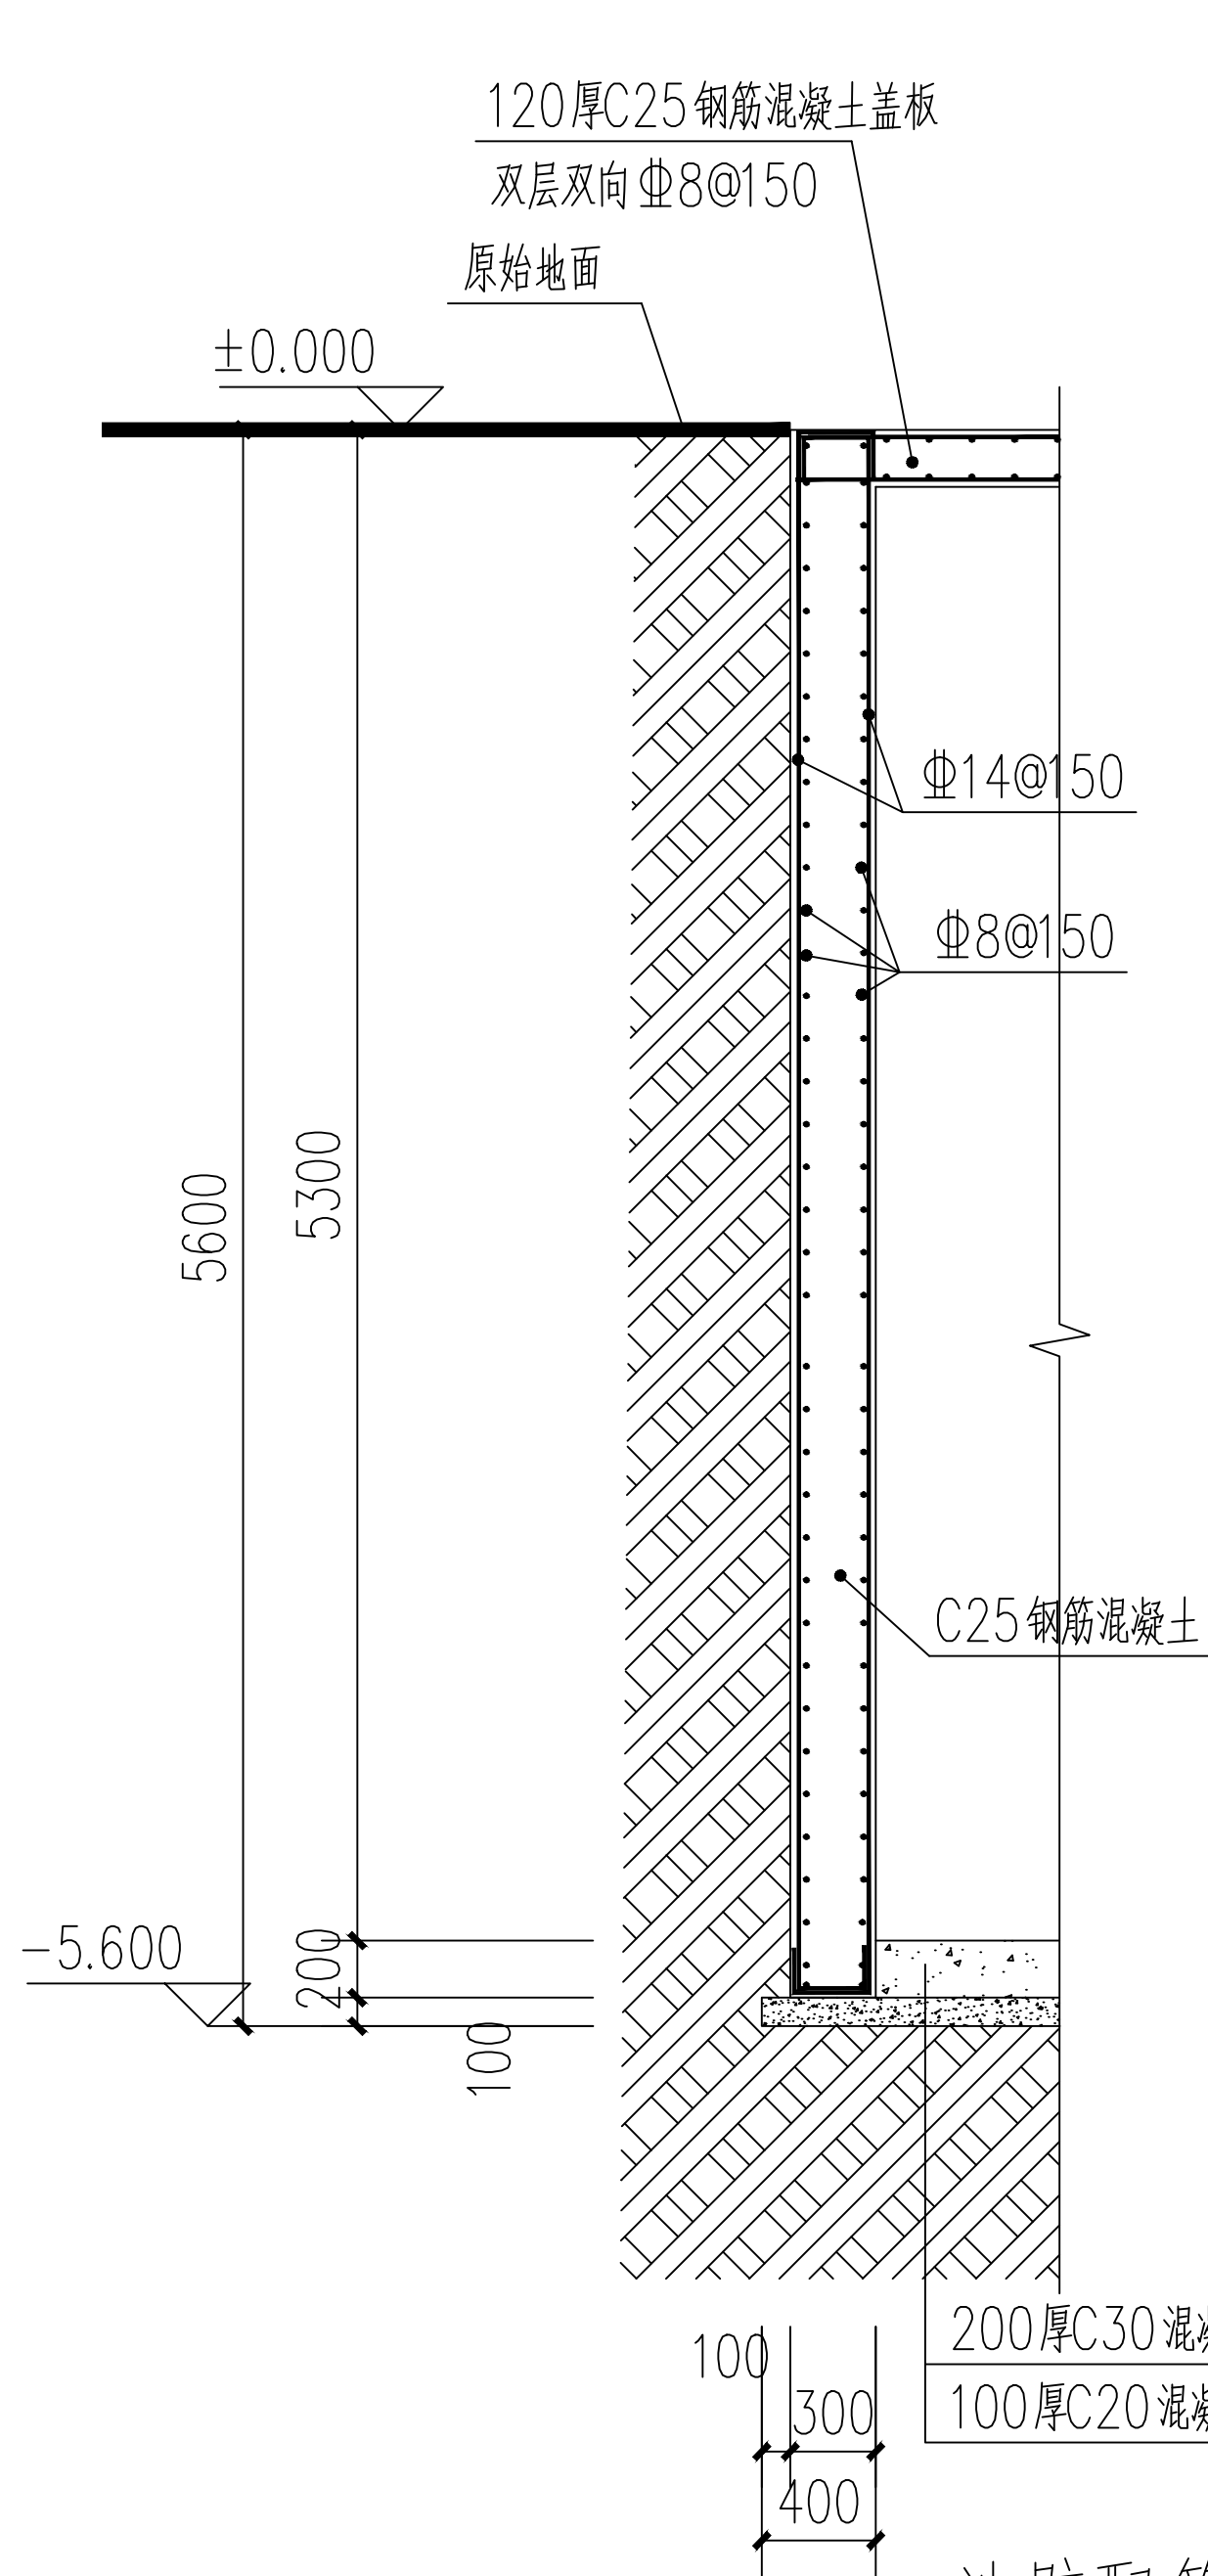

说明：
1. 图中标尺寸，单位为mm；
2. 高位水池要求地基承载力大于150KN/m²。爬梯按国家规范进行施工；
3. 水泥采用425#硅酸盐水泥，采用Ⅱ级钢筋。

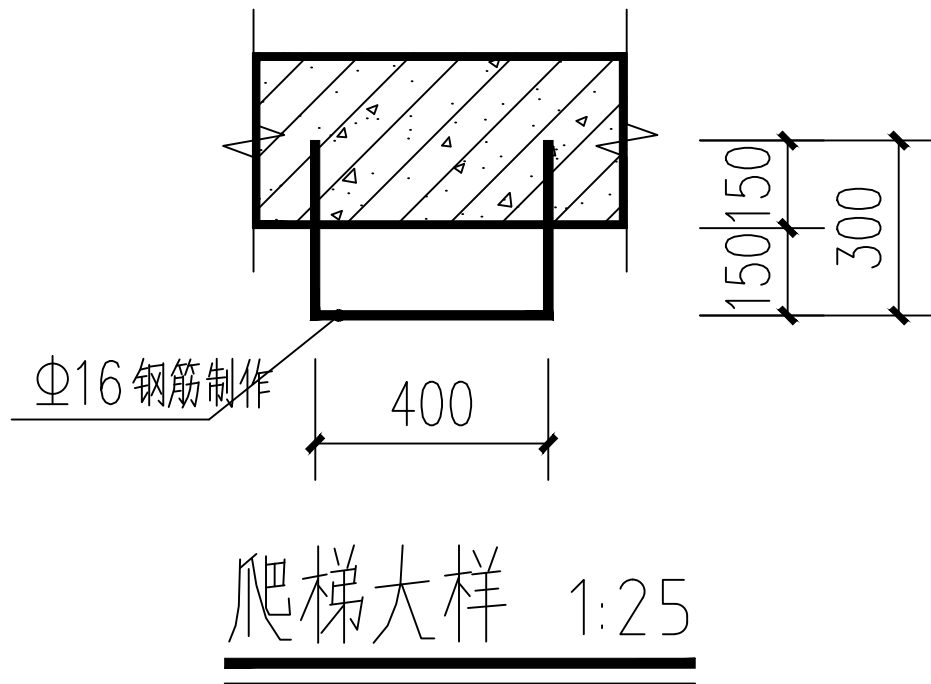

池壁配筋图 1:25