


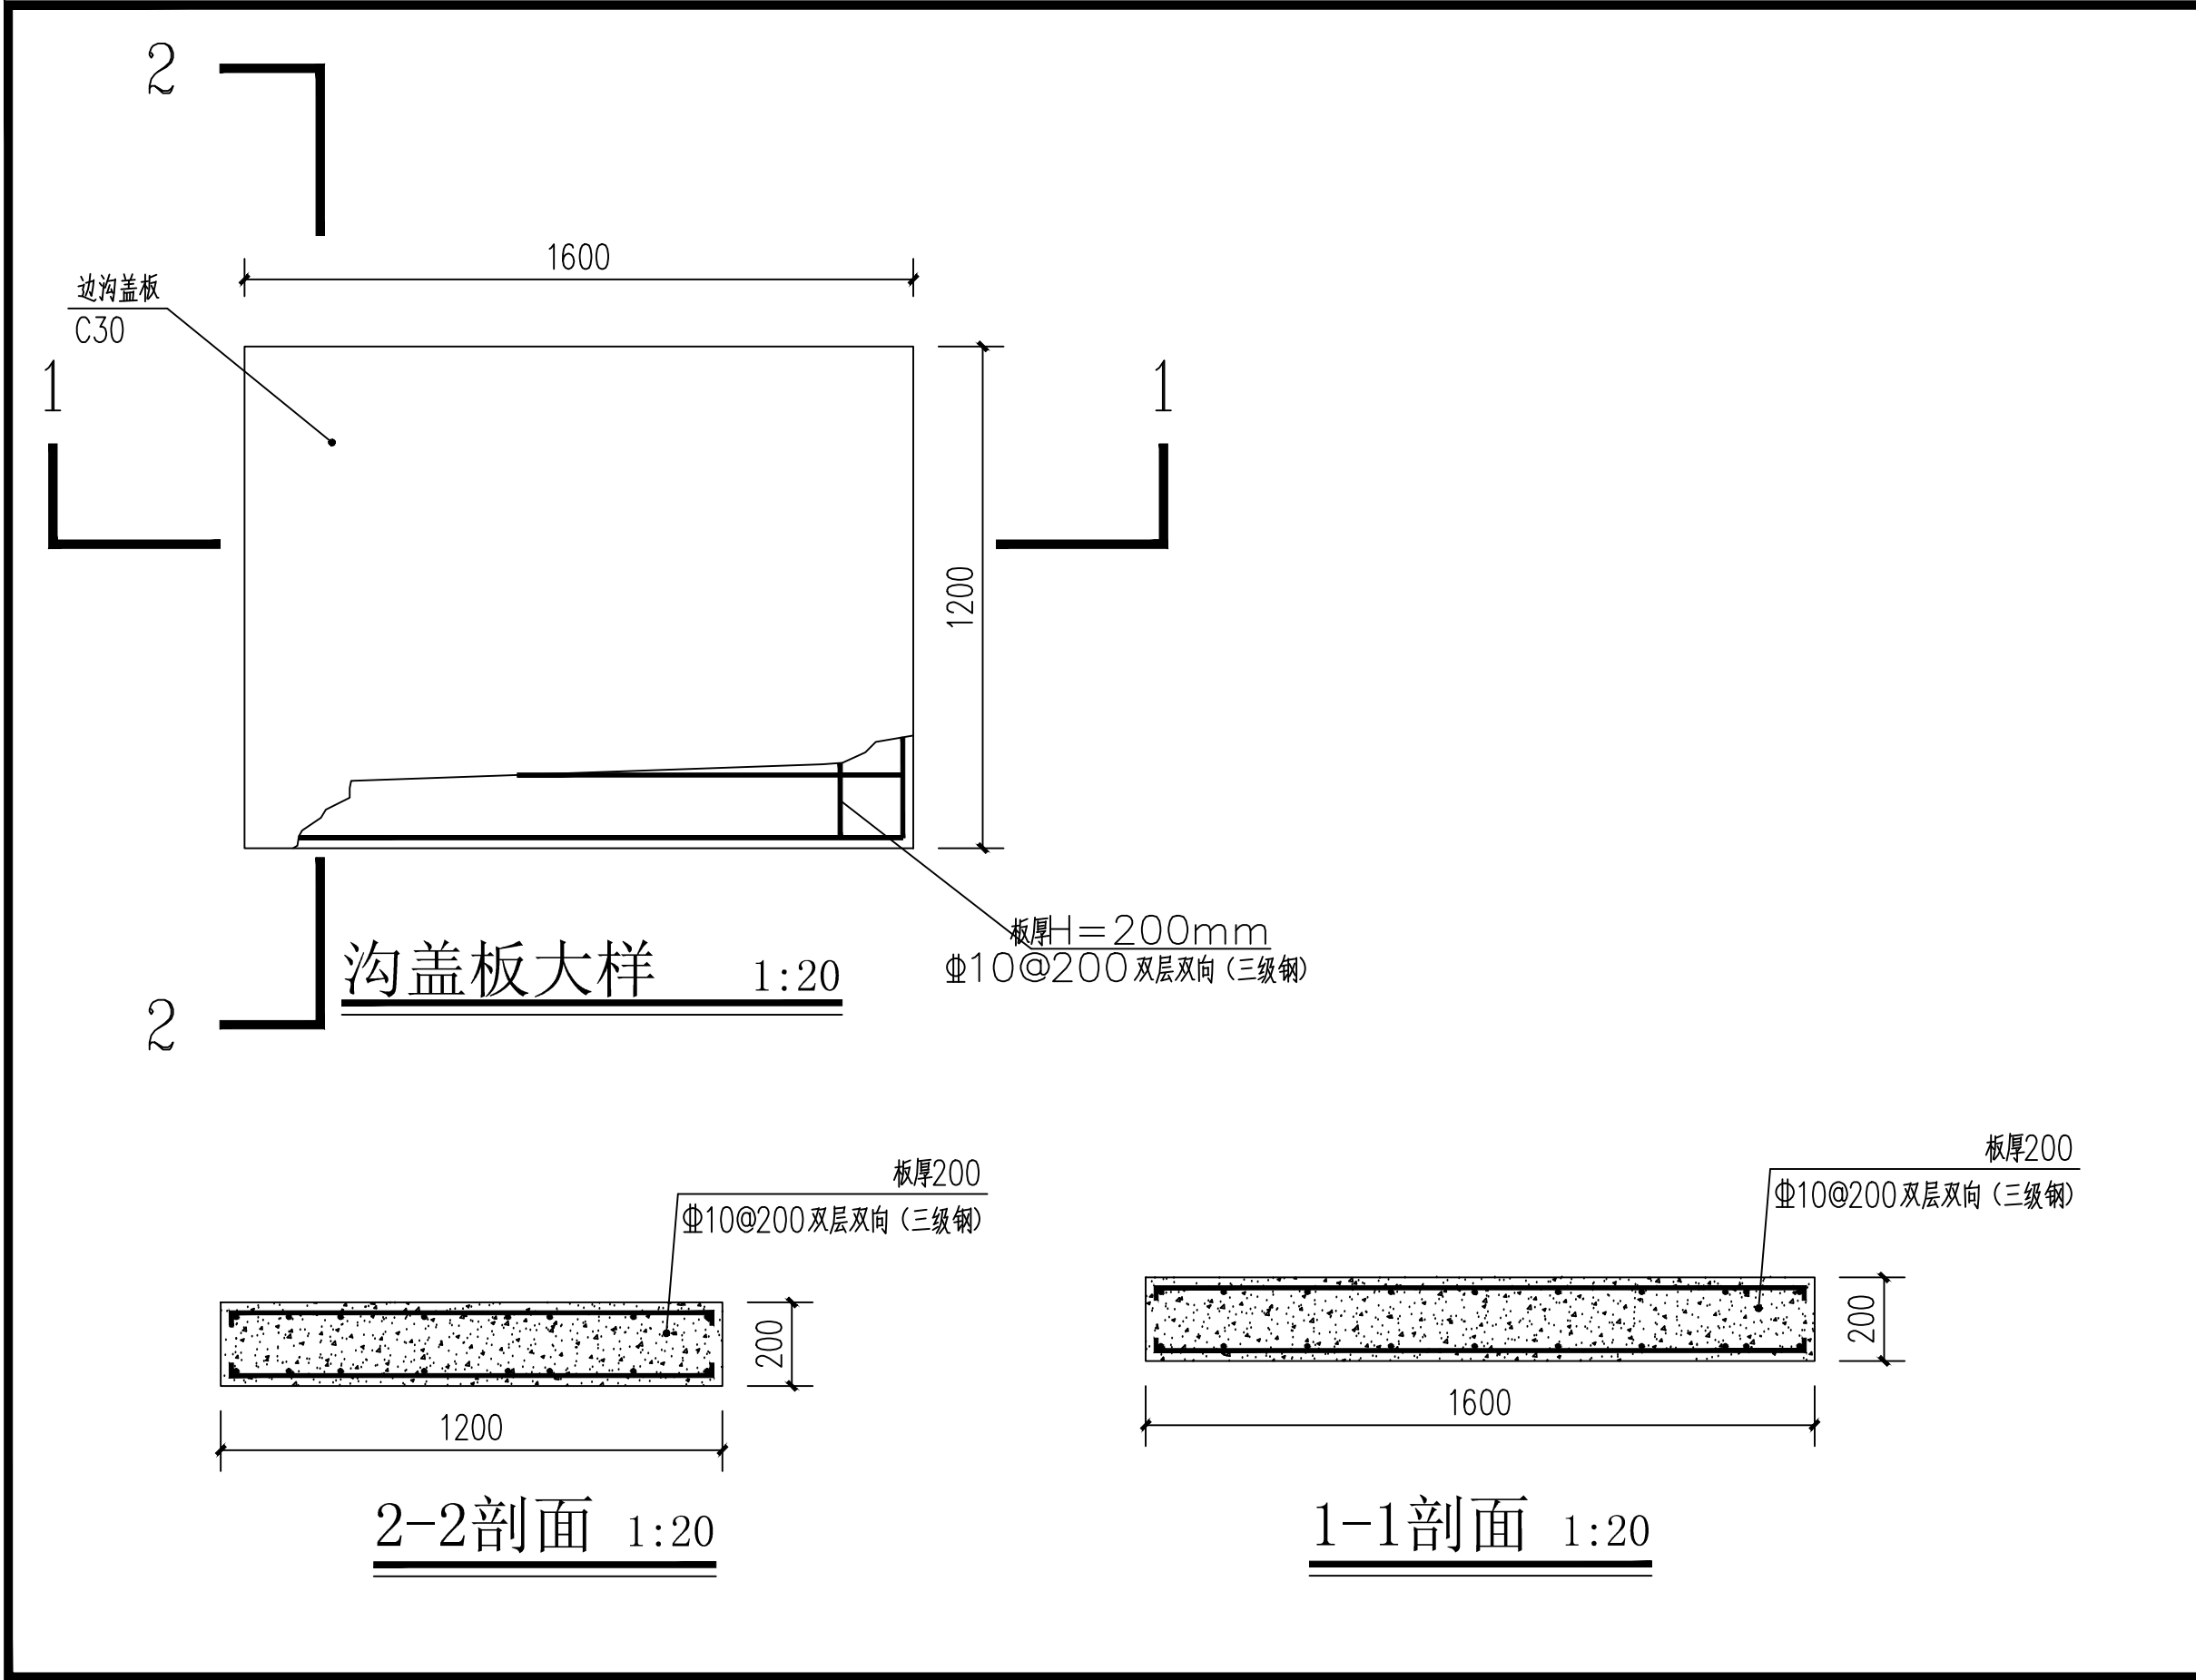



贵州昊华
工程技术有限公司

发证部门: 贵阳市住房和城乡建设局
证书编号: 乙级

备注
NOTES

图纸专用章
DRAWING SEAL

注册工程师执业章
REGISTERED ENGINEER WORK PERMIT SEAL

施工图审查单位
CONSTRUCTION DRAWING EXAMINATION AUTHORITY

施工图审查合格证书编号
SERIAL NUMBER OF CONSTRUCTION DRAWING EXAMINATION QUALIFICATION CERTIFICATE

工程名称
PROJECT
香坝镇瓦窑社区排洪沟改造项目

建设单位
CONSTRUCTION UNIT
思南县水库和生态移民局

AUTH	郑自动	郑自动	
PROJ.M	郑自动	郑自动	
SPEC.M	陶宁	陶宁	
APPR	郑自动	郑自动	
CHKD	陶宁	陶宁	
DRAWN	冉冲	冉冲	

图名 DRAWING TITLE

DWG.NO.			
STAGE	施工图	日期 DATE	
SCALE		第 页 共 页	
SPEC		SHEET	REV

本图须经相关部门审查批准后方可实施，未盖出图专用章无效