



1号机耕道纵断面图

比例尺 横 1:200 纵 1:2000

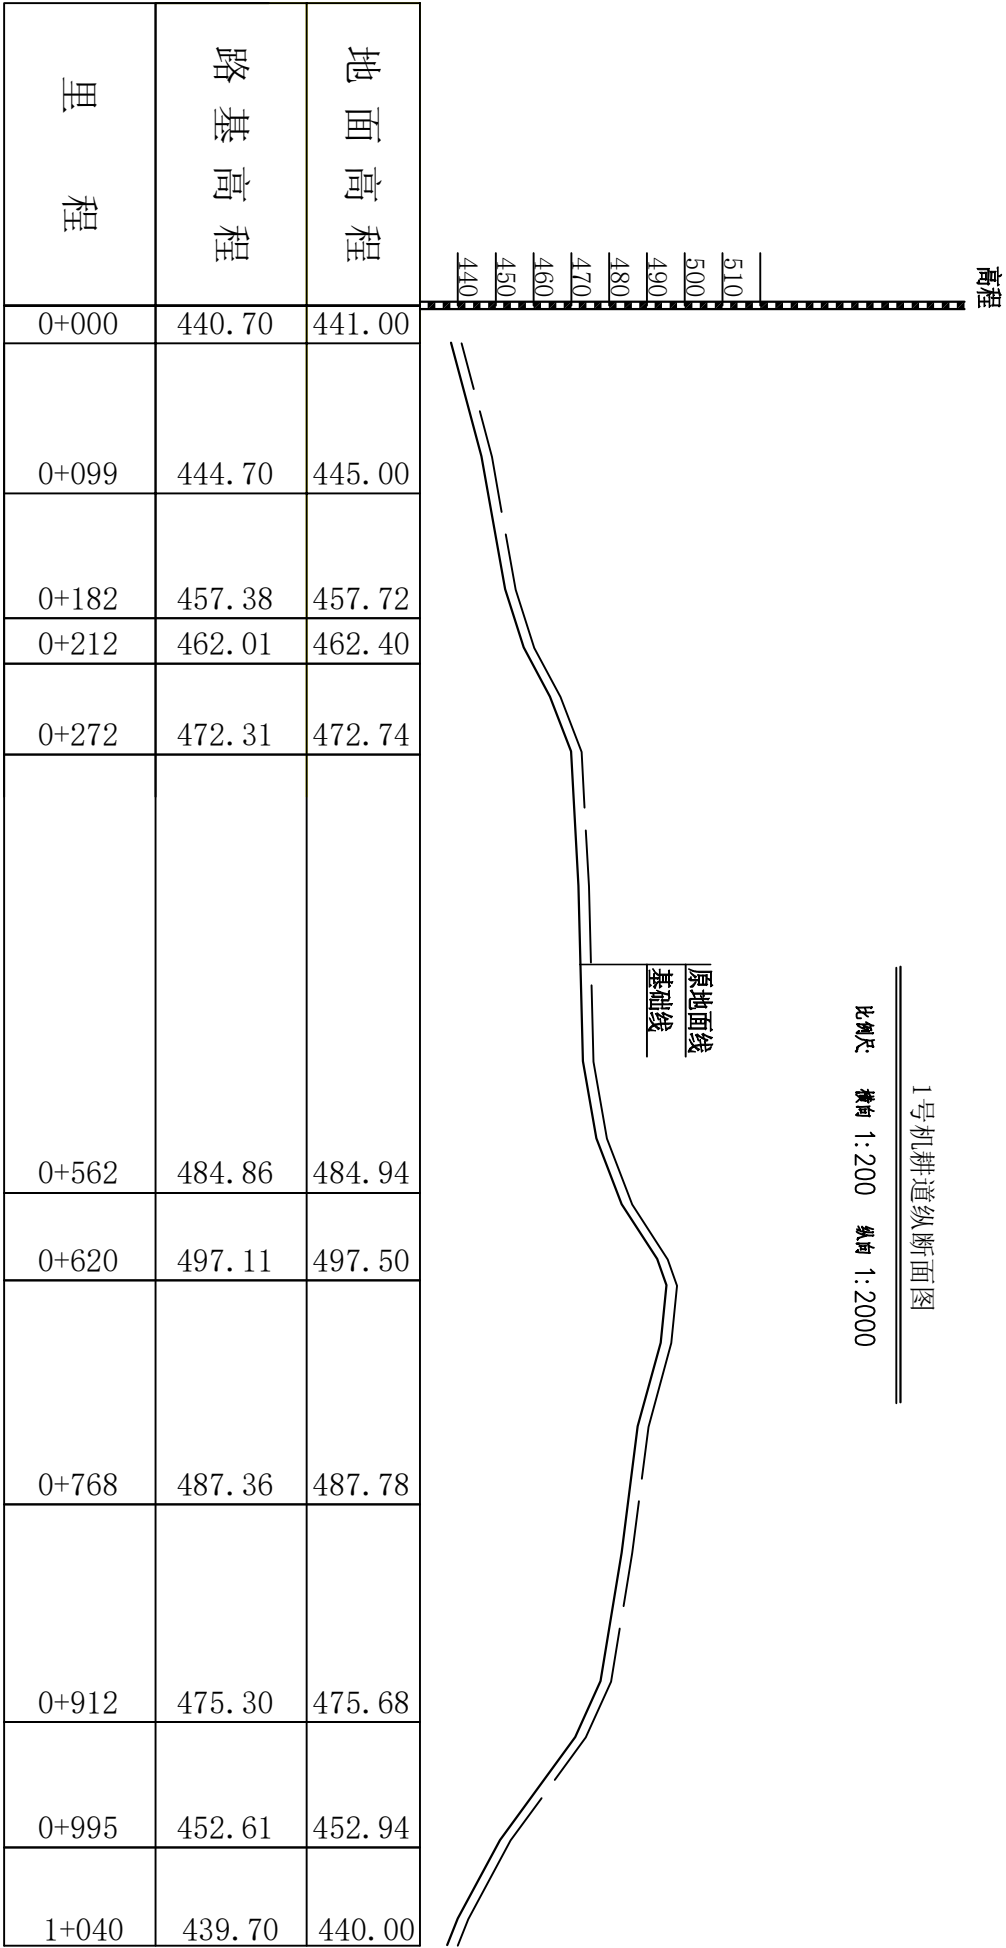

1号机耕道断面设计图

单位：mm

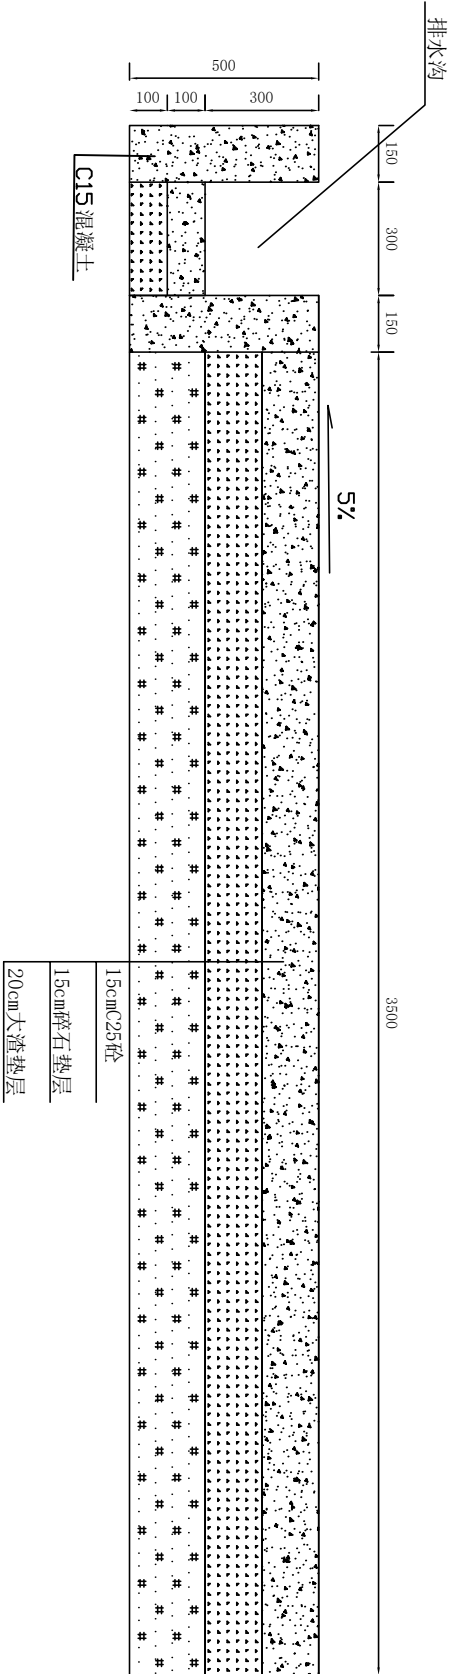

- 说明：
- 1、机耕道每400m设置一个会车道，以方便来往车辆错车避让。
 - 2、机耕道设计为单车道，用路肩路面功能化的全路幅路基断面布置型式，设计路面宽度3.5m，机耕道底部先铺垫厚20cm的大渣垫层，在铺垫厚15cm的碎石，上部浇筑15cm厚的混凝土，沿机耕道一侧设置30cm×30cm边沟。

贵州美智达工程咨询有限公司					
核定		碧江区坝黄镇泥哨溪 清洁小流域水土保持项目		实施方案	
审查	李松勃			水保部分	
校核	高翔				
设计	龙涛				
制图	龙涛	1号机耕道设计图			
描图	CAD				
资质证号	水保方案（贵）字第0058号	比例	见图	日期	2021.12
		图号		06	