2号机耕道纵断面图

比例尺：　横向 1:200　纵向 1:2000

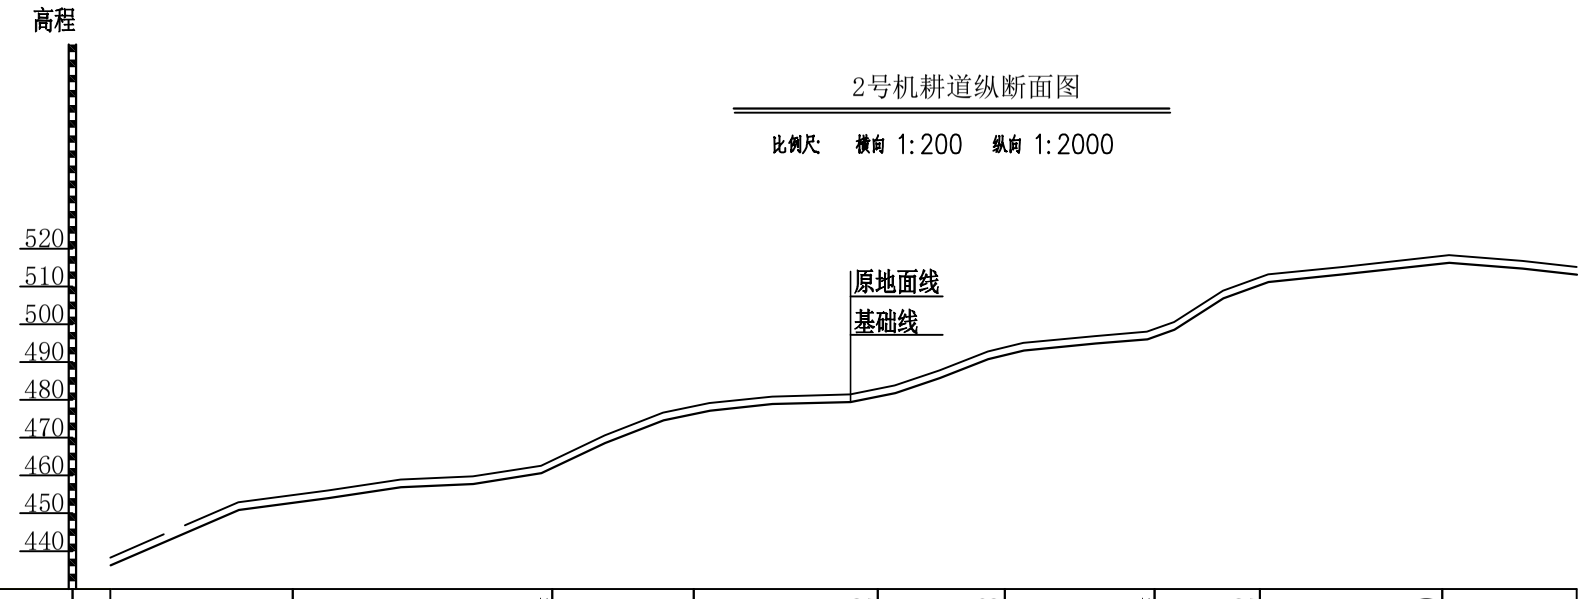

地面高程	439.00	454.80	464.04	478.31	482.92	493.88	498.74	512.22	518.10	515.14
路基高程	438.70	454.41	463.62	477.95	482.58	493.44	498.16	511.86	517.74	514.82
里　程	0+000	0+121	0+292	0+386	0+508	0+592	0+691	0+760	0+881	0+970

2号机耕道断面设计图

单位：mm

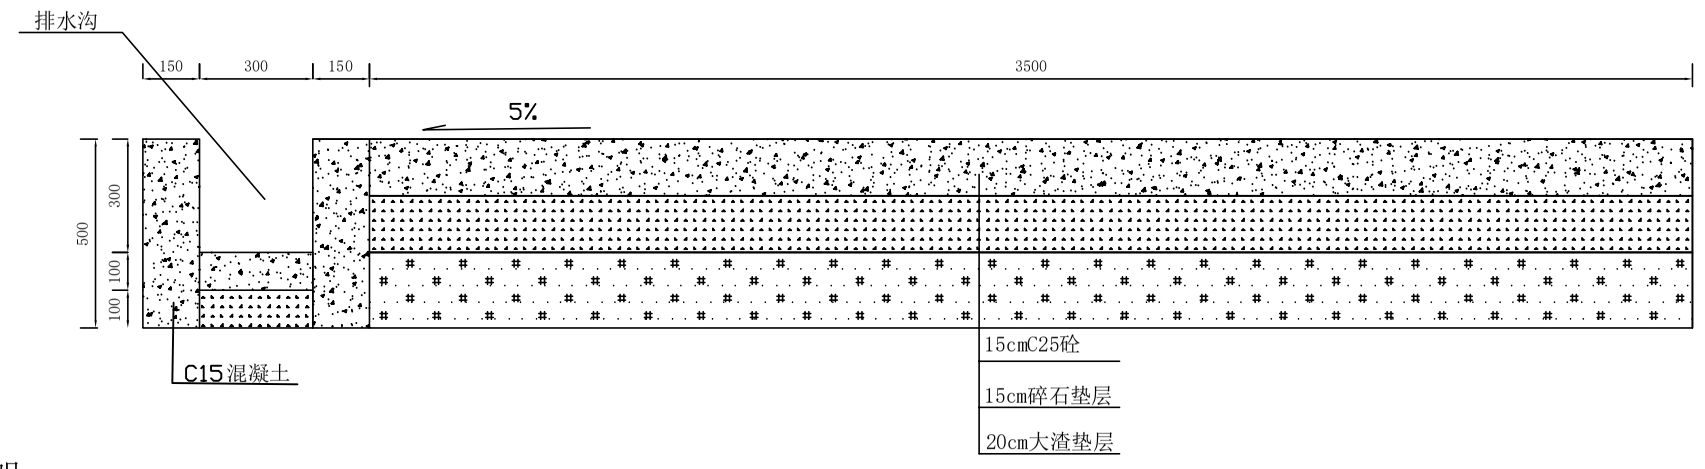

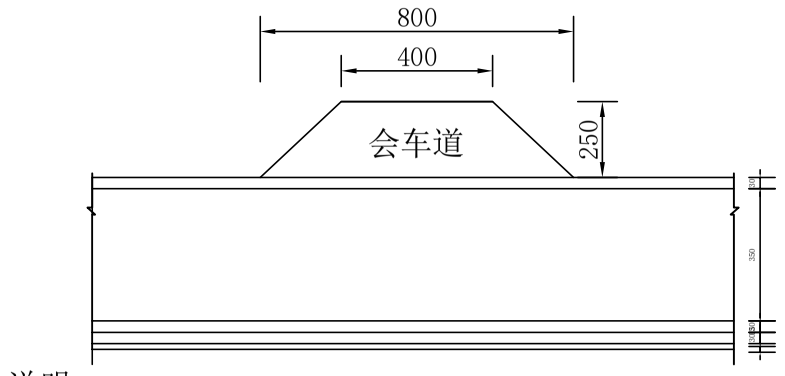

说明：

机耕道每400m设置一个会车道，以方便来往车辆错车避让。

机耕道采用C15混凝土浇筑，厚10cm。

说明：

1、机耕道每400m设置一个会车道，以方便来往车辆错车避让。

2、机耕道设计为单车道，用路肩路面功能化的全路幅路基断面布置型式，设计路面宽度3.5m，机耕道底部先铺垫厚20cm的大渣垫层，在铺垫厚15cm的碎石，上部浇筑15cm厚的混凝土，沿机耕道一侧设置30cm×30cm边沟。

贵州美智达工程咨询有限公司				
核定		碧江区坝黄镇泥哨溪清洁小流域水土保持项目		实施方案
审查				水保部分
校核		2号机耕道设计图		
设计				
制图				
描图	CAD			
资质证号	水保方案（贵）字第0058号	比例	见图	日期 2021.12
		图号	07	