



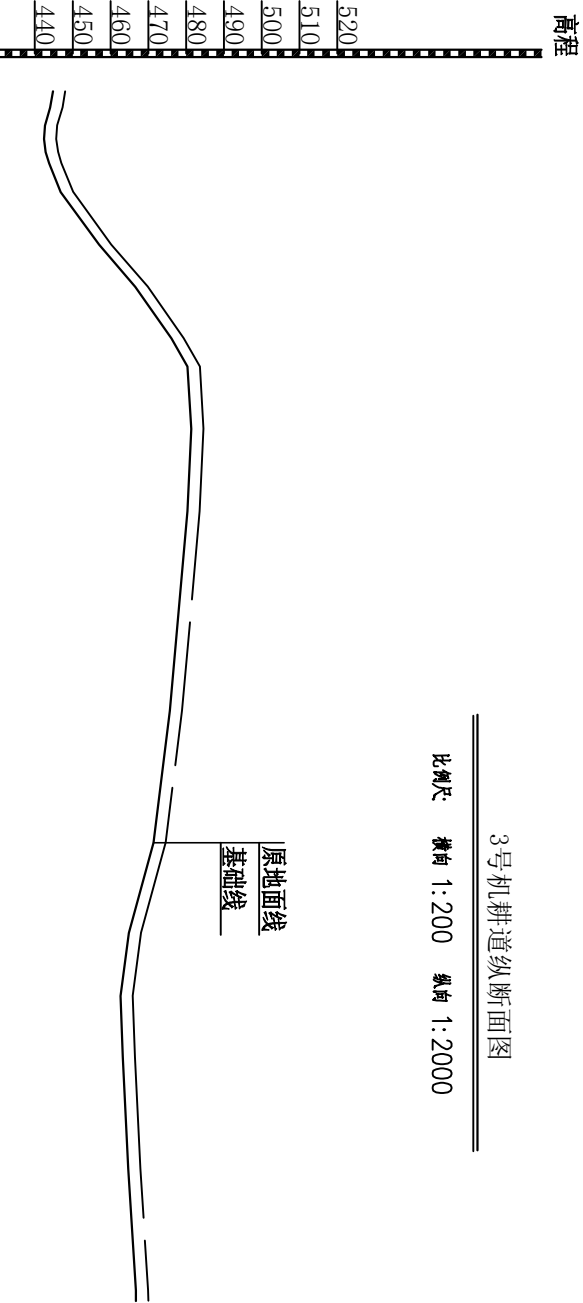

3号机耕道纵断面图

比例尺: 纵向 1:200 横向 1:2000

| 地面高程   | 路基高程   | 里程    |
|--------|--------|-------|
| 448.00 | 447.62 | 0+000 |
| 445.80 | 445.41 | 0+034 |
| 483.10 | 482.82 | 0+180 |
| 481.76 | 481.37 | 0+329 |
| 474.80 | 474.46 | 0+493 |
| 465.92 | 465.58 | 0+597 |
| 468.32 | 467.95 | 0+729 |
| 470.00 | 469.64 | 0+800 |

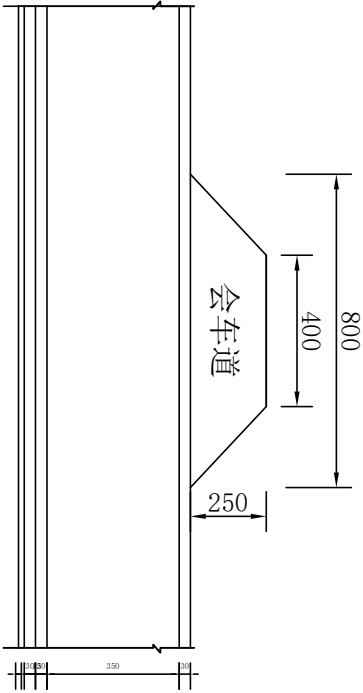


说明:

- 1、机耕道每400m设置一个会车道，以方便来往车辆错车避让。
- 2、机耕道设计为单车道，用路肩路面功能化的全路幅路基断面布置型式，设计路面宽度3.5m，机耕道底部先铺垫厚20cm的大渣垫层，在铺垫厚15cm的碎石，上部浇筑15cm厚的混凝土，沿机耕道一侧设置30cm×30cm边沟。

3号机耕道断面设计图

单位: mm

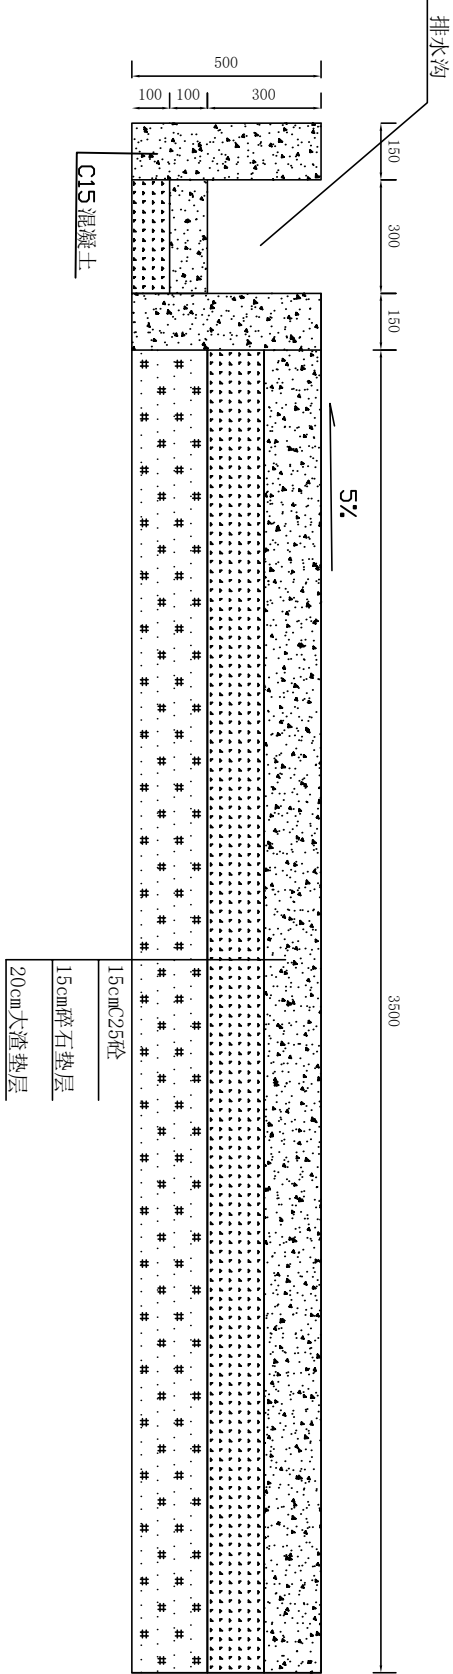

贵州美智达工程咨询有限公司

|      |                |                          |          |    |         |
|------|----------------|--------------------------|----------|----|---------|
| 核定   | 王德坤            | 碧江区坝黄镇泥哨溪<br>清洁小流域水土保持项目 | 实施方案     |    |         |
| 审查   | 龙海             |                          | 水保部分     |    |         |
| 校核   | 高强             |                          | 3号机耕道设计图 |    |         |
| 设计   | 龙海             |                          |          |    |         |
| 制图   | 龙海             |                          |          |    |         |
| 描图   | CAD            |                          |          |    |         |
| 资质证号 | 水保方案（贵）字第0058号 | 比例                       | 见图       | 日期 | 2021.12 |
|      |                | 图号                       |          | 08 |         |