溪沟整治纵断面图

比例尺:　　横向 1:1000　　纵向 1:500

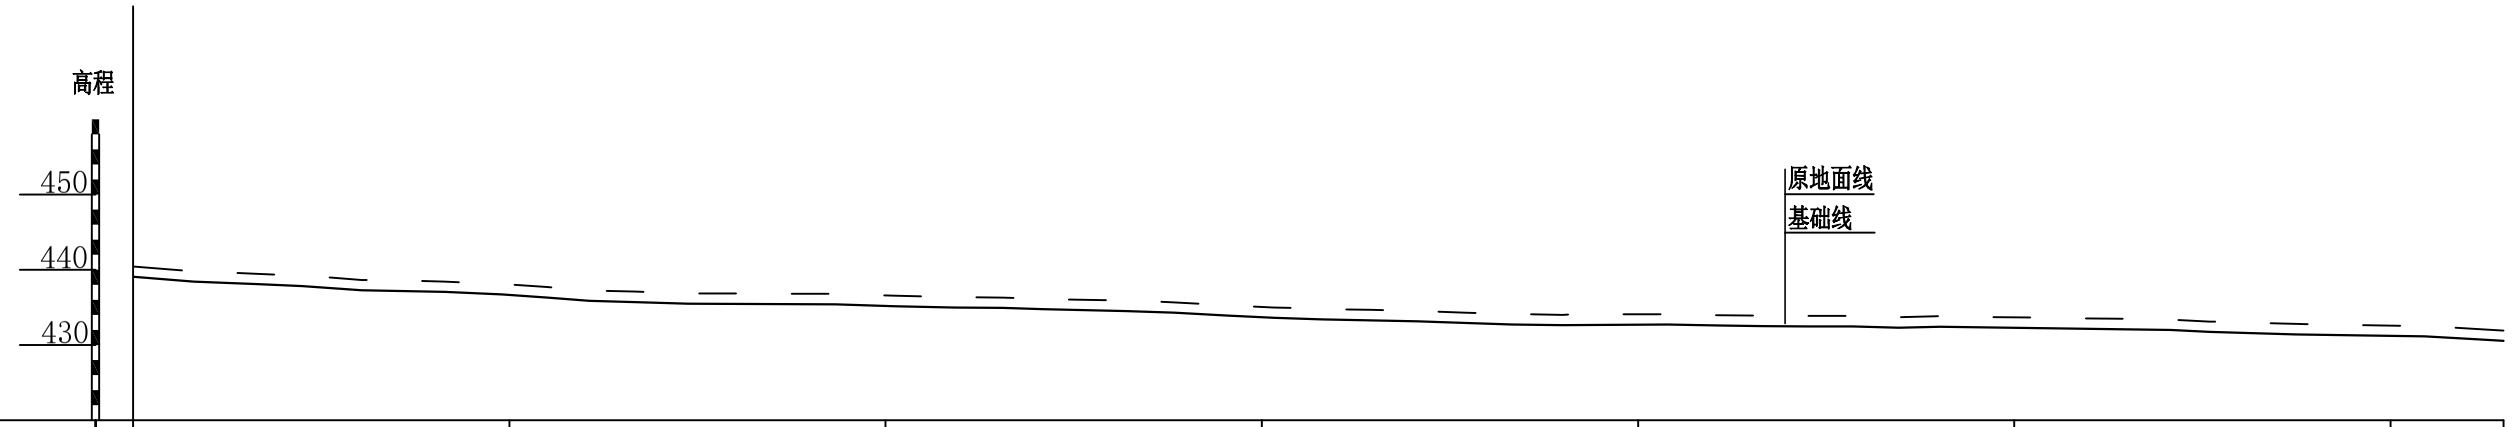

地面高程	439.50	437.60	435.90	434.00	434.50	433.10	431.80	430.50
基础高程	439.00	437.10	435.40	433.50	434.00	432.70	431.30	430.00
里　　程	0+000	0+100	0+200	0+300	0+400	0+500	0+600	0+640

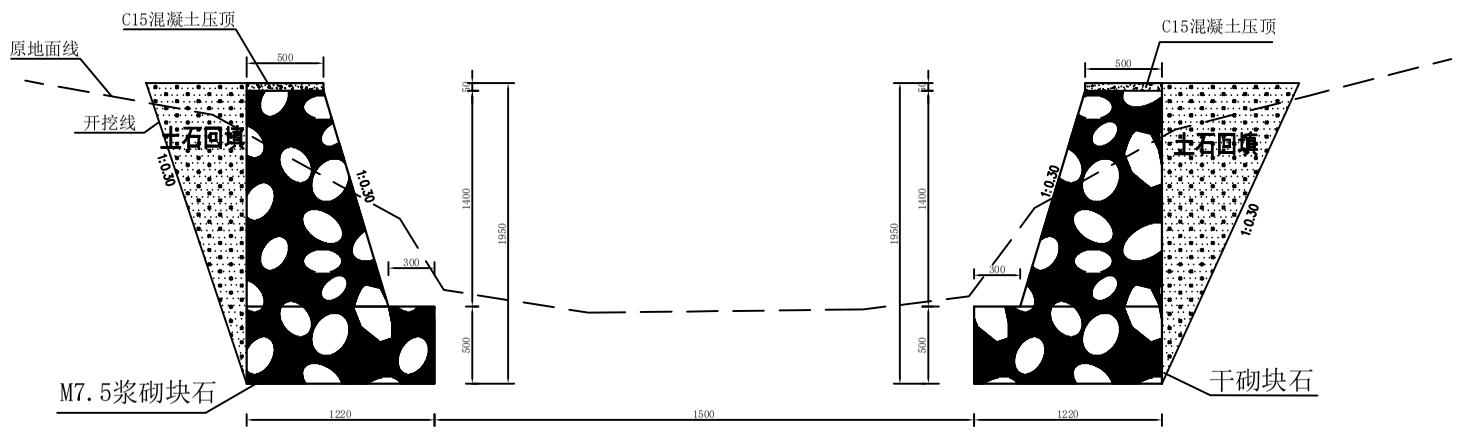

断面设计图

说明：

1、溪沟整治侧墙设计采用边墙M7.5浆砌石砌筑，设计顶宽0.5m，背水面垂直，迎水面坡比为1：0.3，高1.4m的M7.5浆砌石砌筑，顶部采用0.05m厚的C15砼压顶，基础采用底宽1.22m，高0.5m的浆砌石砌筑，下部迎水面设墙踵宽0.3m。

2、图纸单位均采用mm。

贵州美智达工程咨询有限公司					
核定		碧江区坝黄镇泥哨溪清洁小流域水土保持项目		实施方案	
审查				水保部分	
校核		溪沟整治设计图			
设计					
制图					
描图	CAD				
资质证号	水保方案（贵）字第0058号	比例	见图	日期	2021.12
		图号	10		