
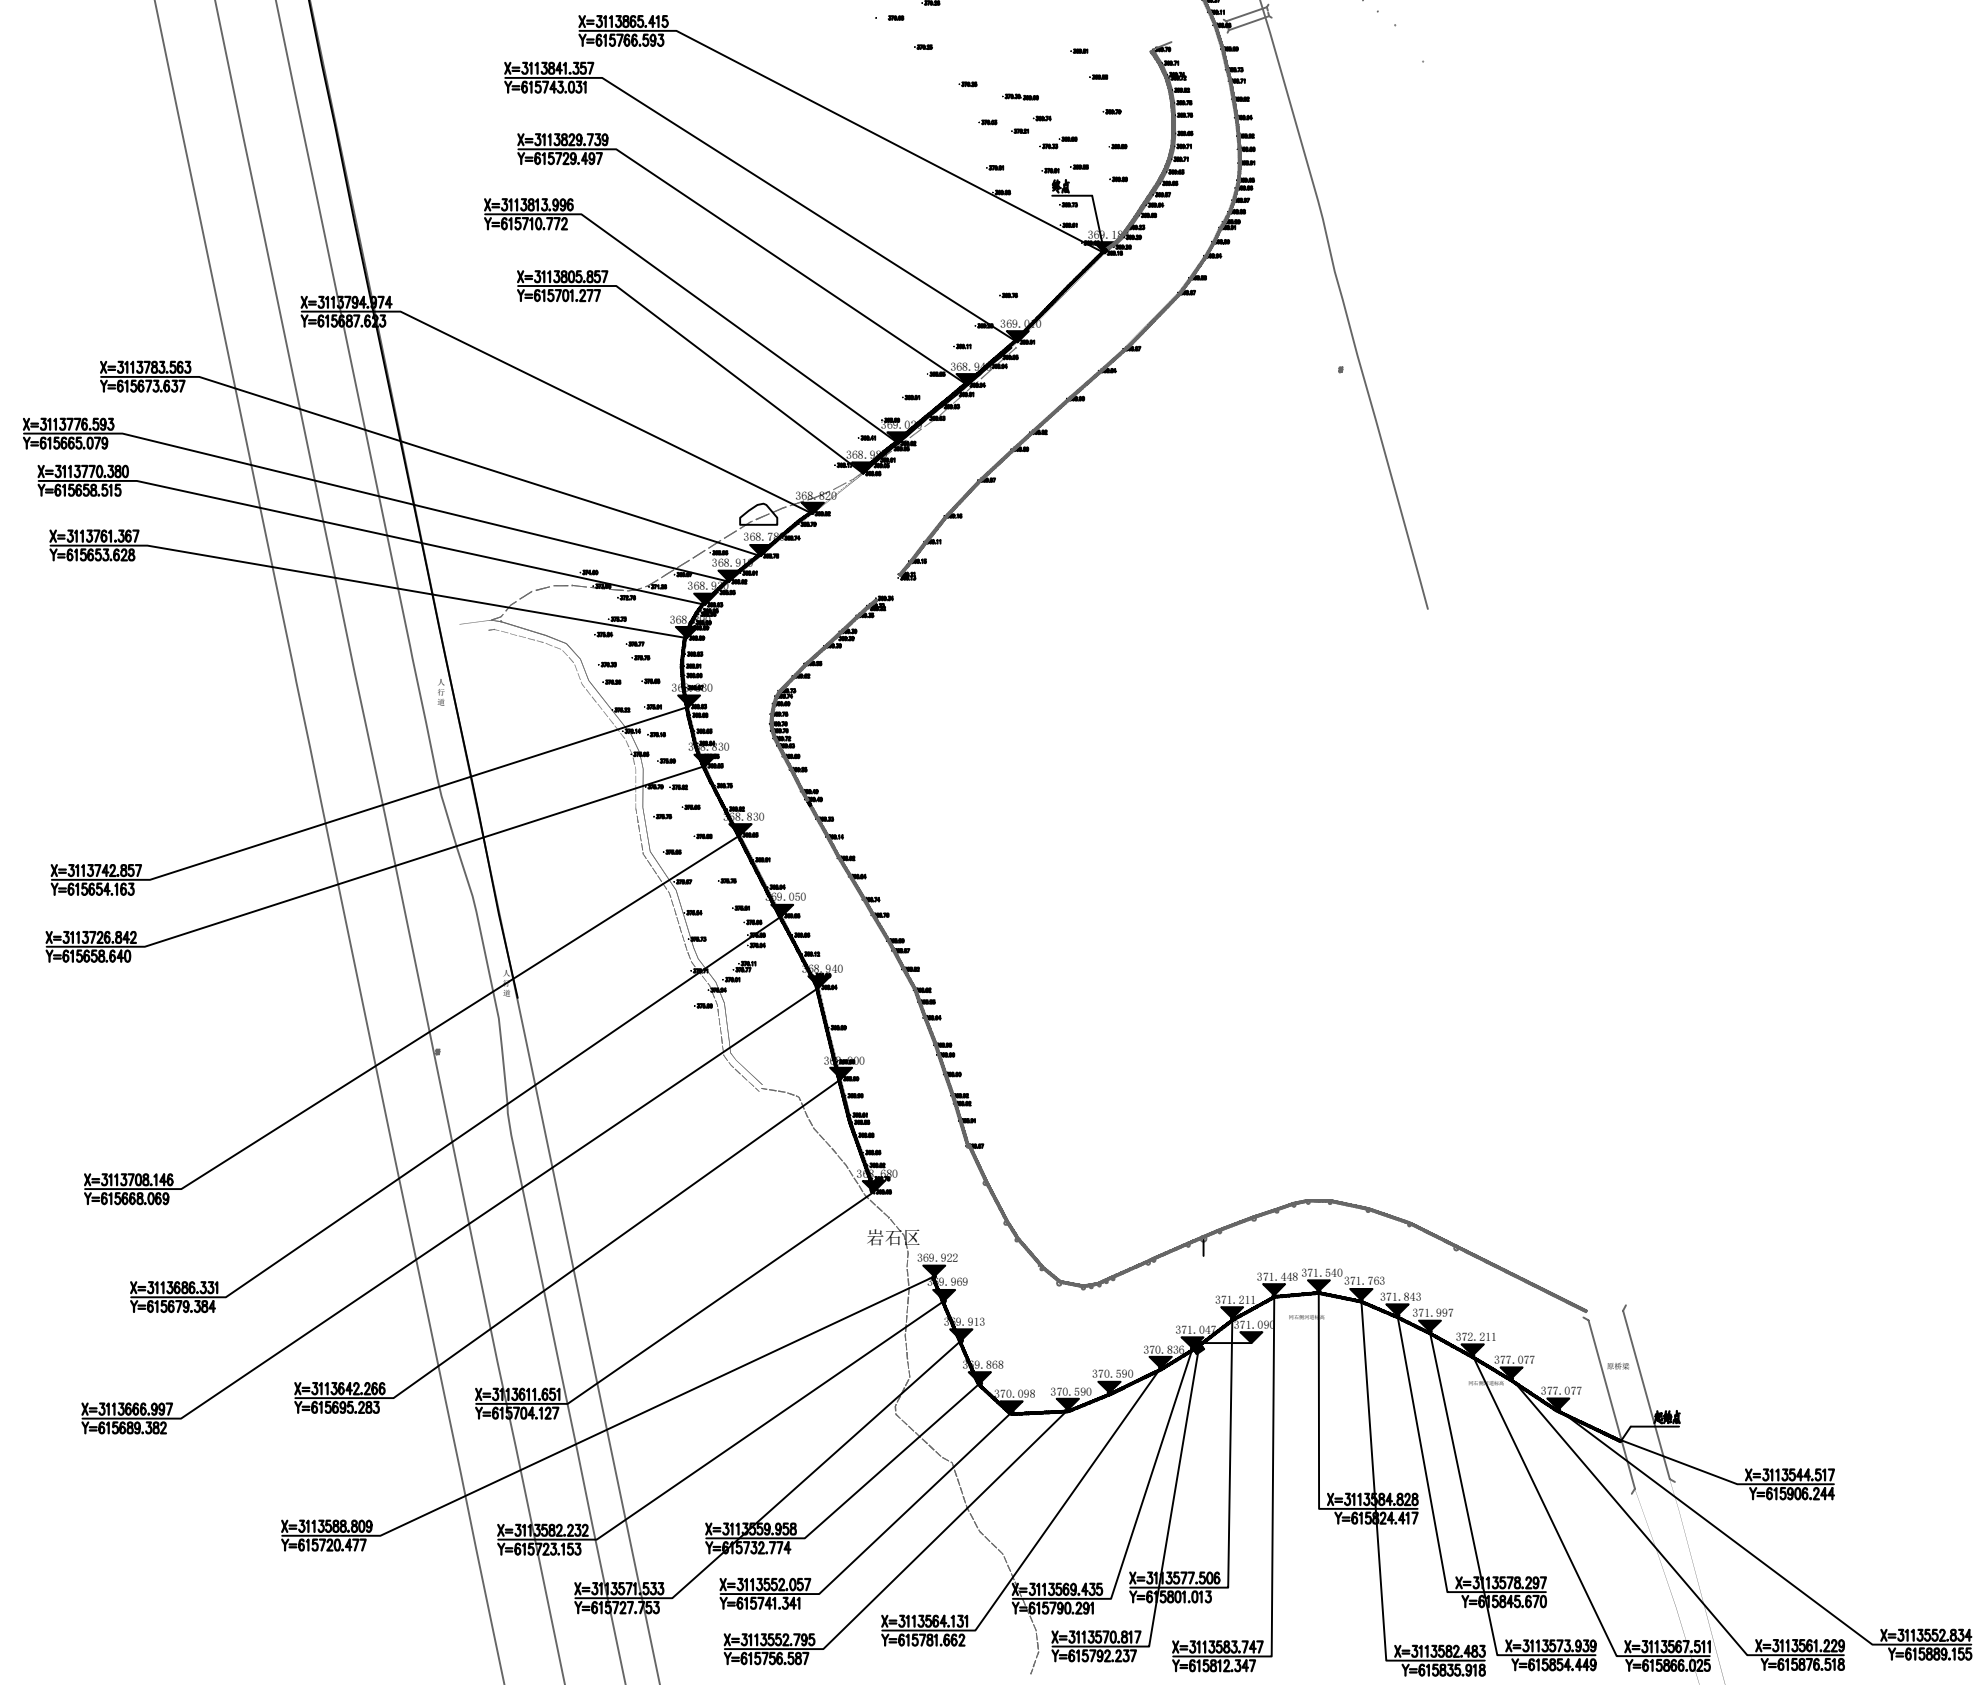


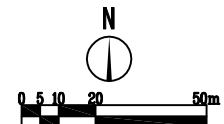

松桃县城安置点后扶配套建设项目一挡土墙平面布置图 共计长度为：498米