


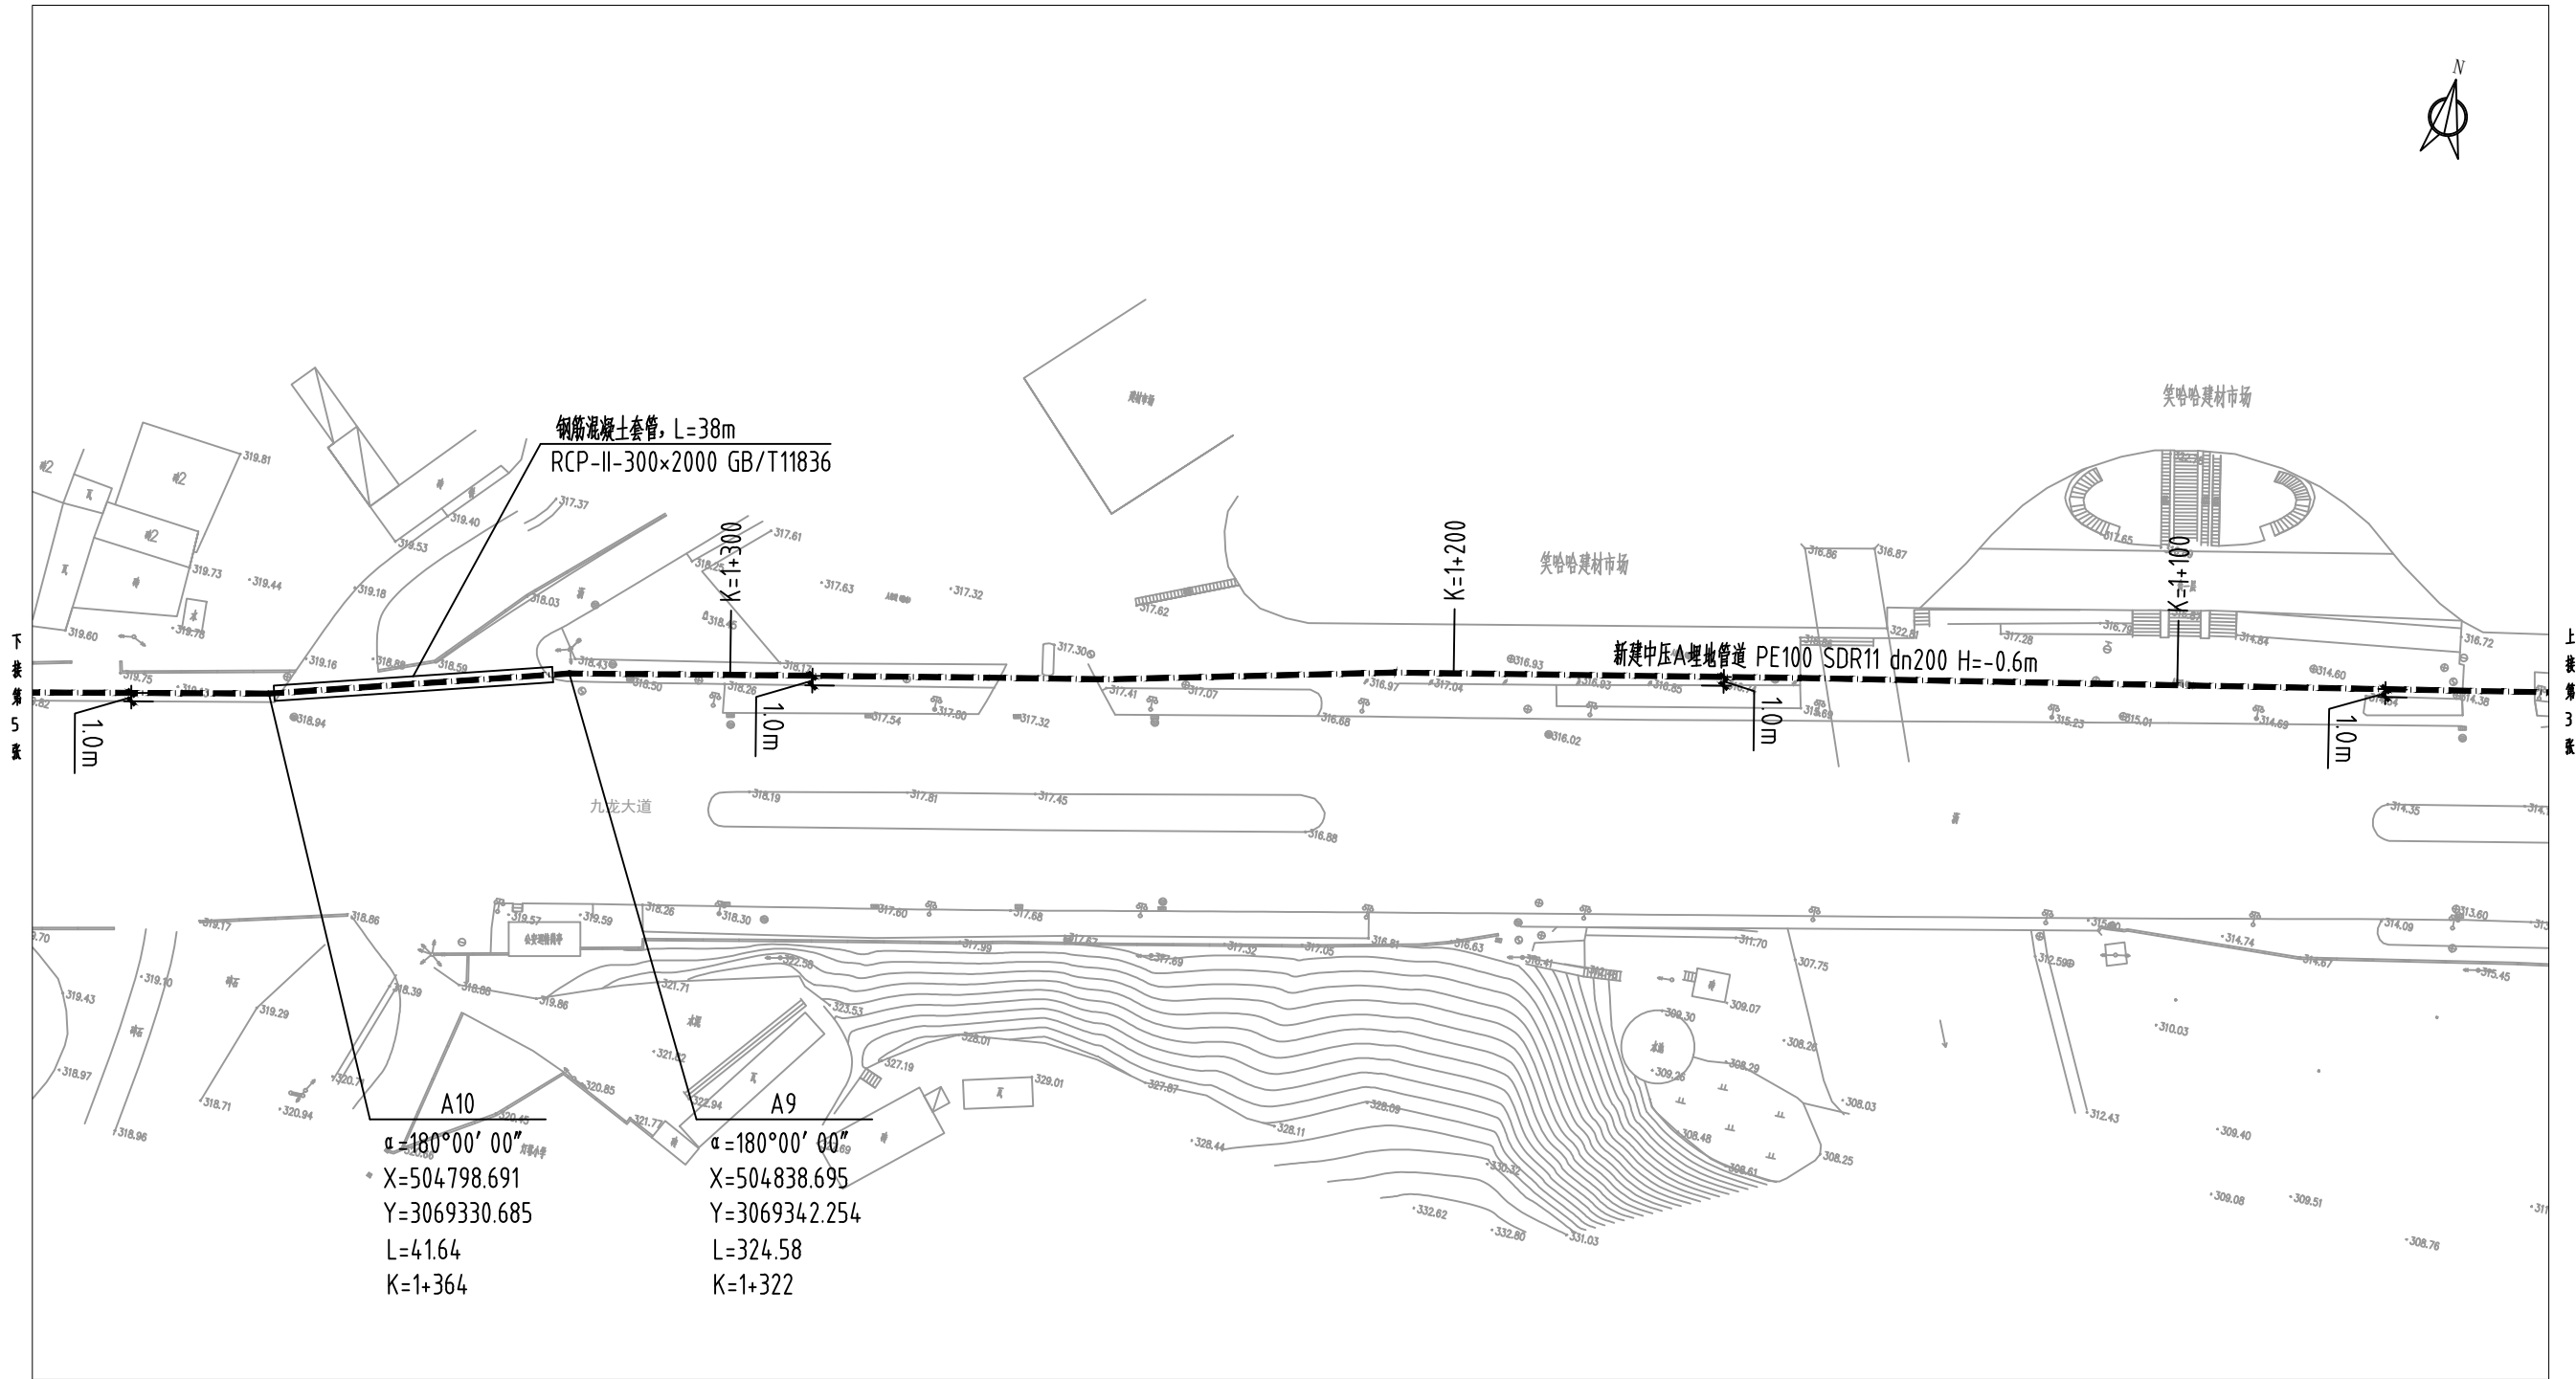

说明

- 本工程为铜仁市中心城区燃气管道工程碧江区九龙大道中压燃气管道，本图为主线燃气管道平面走向图-4。本工程燃气管道设计压力为0.4MPa。新建主线燃气管道dn200管道水平长度为1887m，设计长度1981m（按5%余量计算）。
- 图中尺寸除管径以mm计外，其他尺寸均以m计。
- 本工程新建燃气管道采用PE100 SDR11系列的聚乙烯管道，制管标准为《燃气用埋地聚乙烯（PE）管道系统 第1部分：管材》GB/T15558.1-2015，管件应符合《燃气用埋地聚乙烯（PE）管道系统 第2部分：管件》GB/T15558.2-2005，阀门应符合《燃气用埋地聚乙烯（PE）管道系统 第3部分：阀门》GB/T15558.3-2008的相关要求。
- 新建管道与已建管道碰口位置以现场探定位置为准。
- 本工程管线埋设在非机动车道（含人行道）时，管顶埋深不小于0.6m，埋设于道路下时套管管顶埋深不小于1.2m。
- 其它施工要求详见说明书和《城镇天然气输配工程施工及验收规范（附条文说明）》CJJ33-2005。

图例

- 已建中压埋地管道
- 新建中压埋地管道
- 穿路混凝土套管
- 埋地PE球阀



YLDESIGN

四川原力工程设计有限公司

设计证书编号:A251014048

制图	王凯	铜仁市中心城区燃气管道工程碧江区九龙大道中压燃气管道			
设计	徐艳秋	主线燃气管道平面走向图-4			
校对	刘永涛				
审核	张明				
审定					
		阶段	施工图	项目号	YL-DD2022312
		比例	1:1000	文件号	2022312-01-09
		日期	2022.05	CADD号	0版