


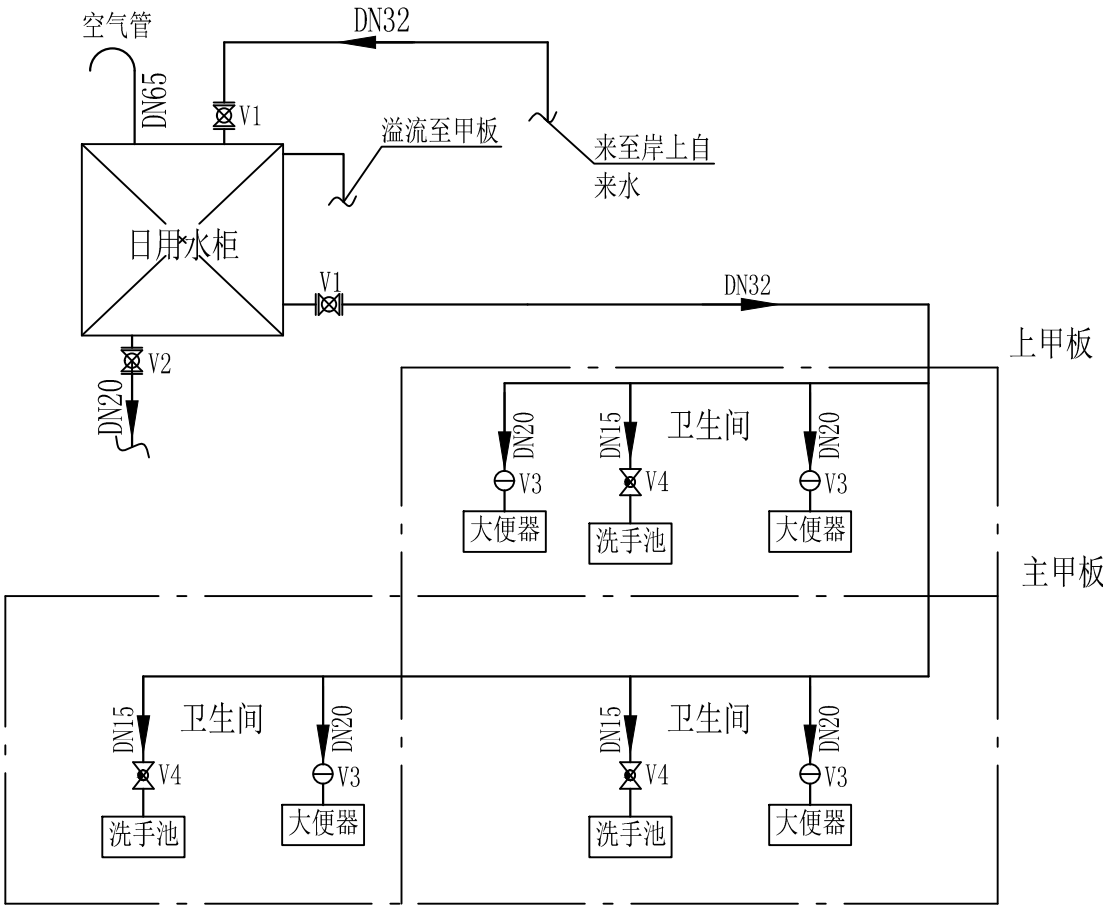

- 技术要求:
- 1、管系施工应按《船舶管系布置和安装通用技术条件CB* / Z345—85》执行。
 - 2、本图为管路原理图，具体施工位置放样决定。
 - 3、管系应按GB3033—82规定着漆。
 - 4、所有通过甲板，舱壁的管路应设通舱管件，尺寸参照CB / T3480—92。
 - 5、所有热水管路均需作绝热包扎。
 - 6、管路在适当位置加装管夹，吊架等予以可靠固定。

		DN15 无缝钢管			~15m				
		DN20 无缝钢管			~10m				
		DN32 无缝钢管			~20m				
V4		DN15球阀		组合件	3				
V3		大便器冲水阀		组合件	4				
V2	A16020 GB/T590-93	截止阀	20	不锈钢	1				
V1	A16032 GB/T590-93	截止阀	32	不锈钢	2				
序号	图号或标准	附件名称	公称 通径	材 料	数 量	工 作 压 力	单件 重量 (KG)	共 计	备 注
标记	数量	修改单号	签字	日期	全船供水管系原理图		送 审 设 计		
设绘	张小云	绘图					CQXH7084-531-00		
校对	罗义						图样标记	质量kg	比 例
审核	祝德全								
标检							共 1 页	第 1 页	
审定		日期	2022. 08				贵州思南兴黔船业有限责任公司		