

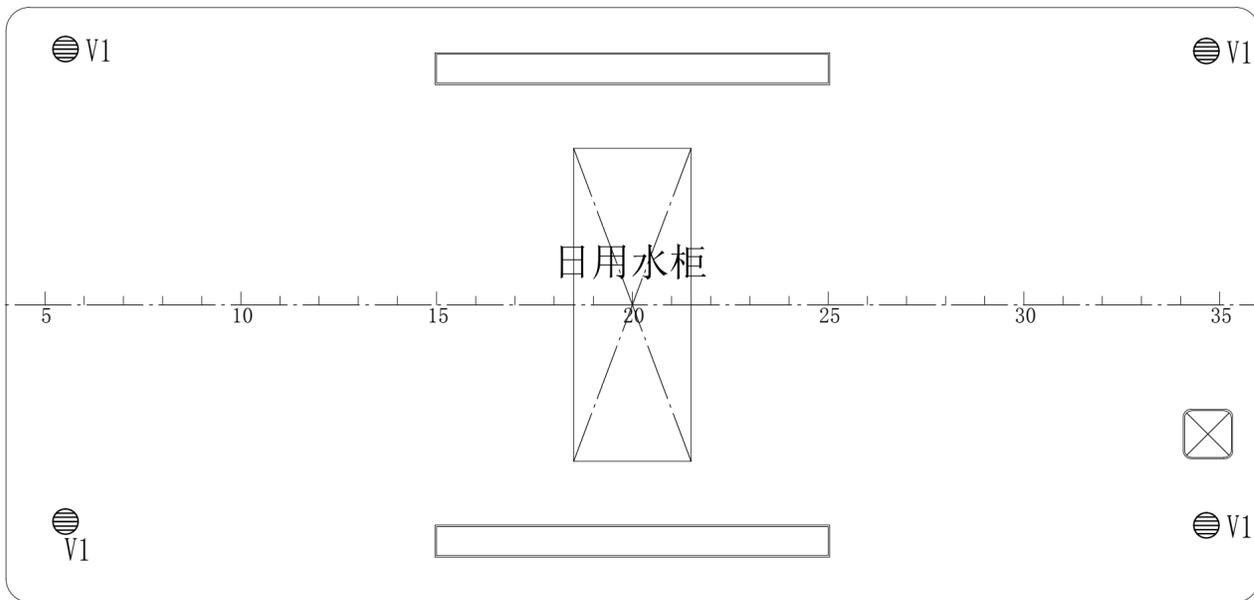


# 船 名 牌

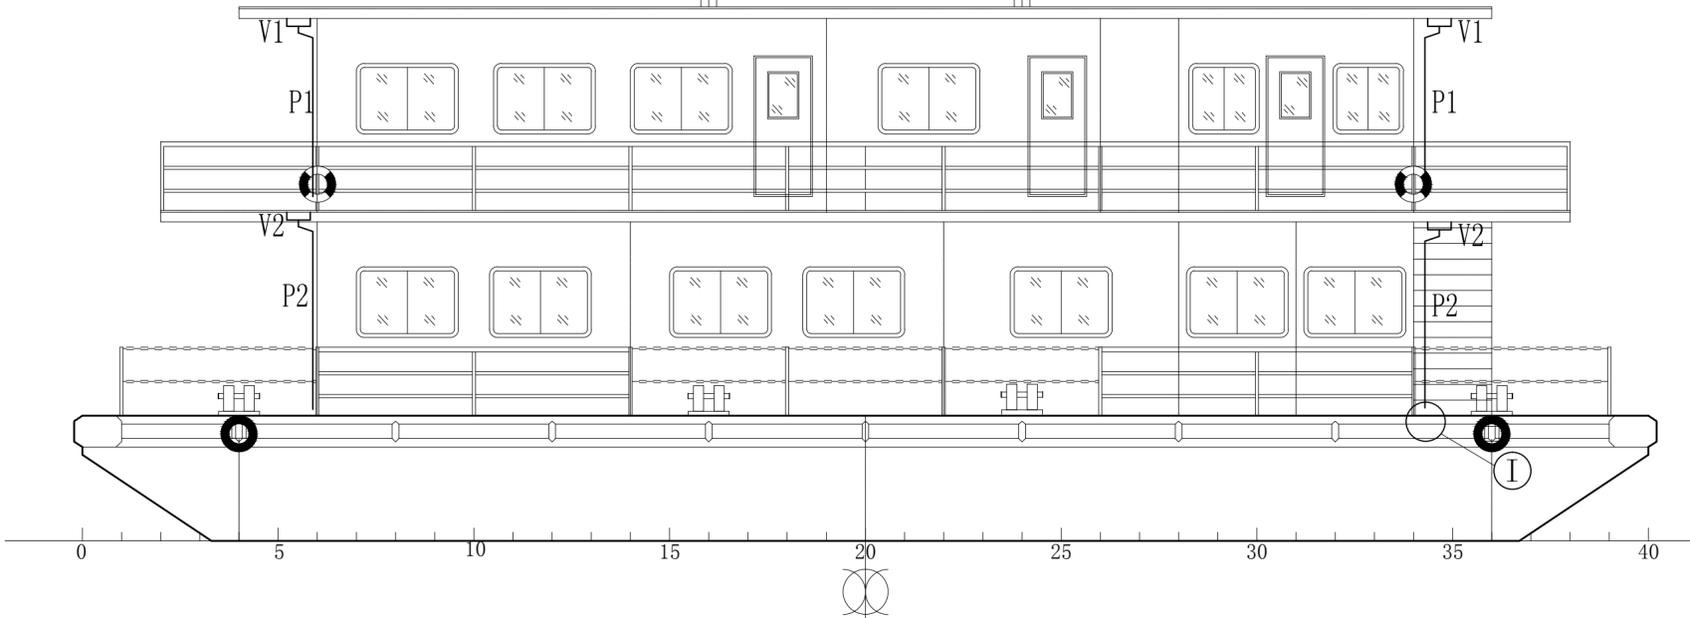


顶蓬甲板

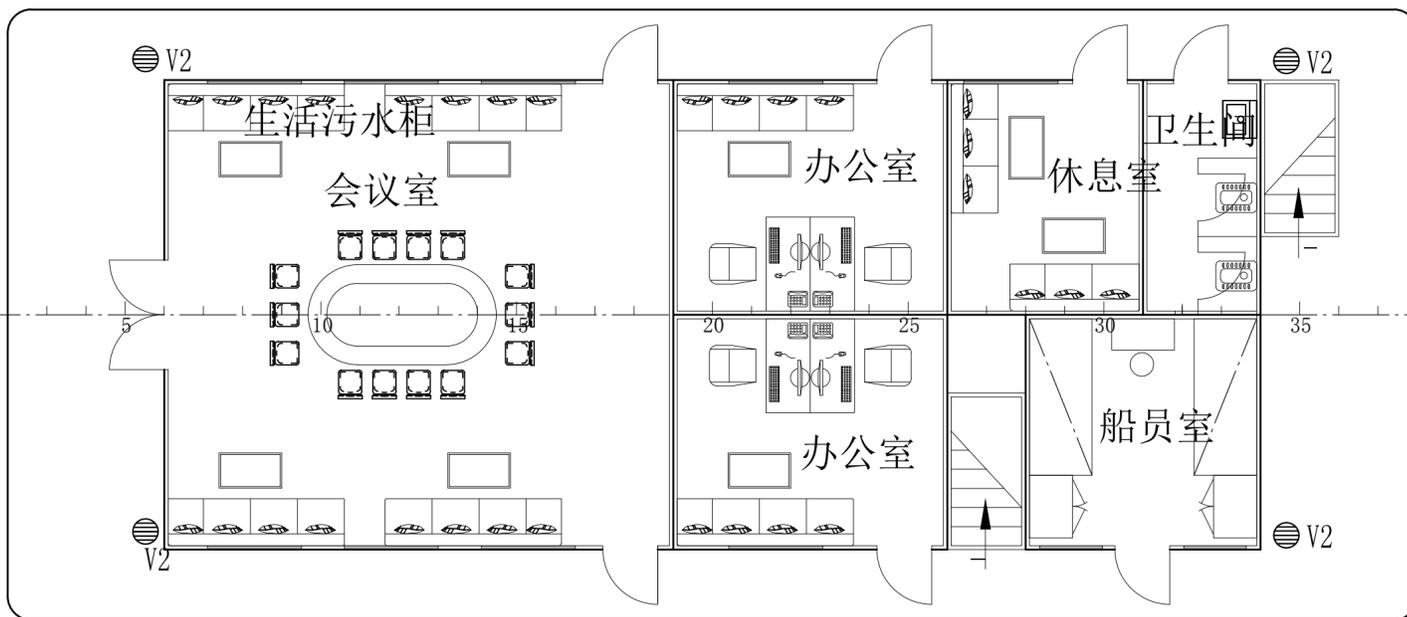

上甲板

甲板落水口示意图  
I 详图

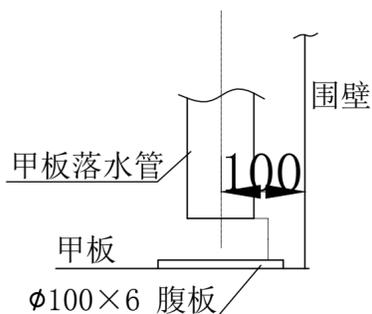

- 技术要求:
- 1、本图所示为甲板排水口管系图, 船厂应按要求进行放样布置。
  - 2、管路通过所有舱壁及甲板处应安装通舱管件或复板。
  - 3、水平走向的疏排管应具有一定的泄水坡度, 管路在适当位置加装管夹或支架进行固定。
  - 4、排水管在安装完毕后应进行灌水试验, 不得有泄漏。

P2		DN65镀锌钢管	~12m			
P1		DN50镀锌钢管	~12m			
V2	YA65 CB496-74	甲板落水口	4	钢		
V1	YA50 CB496-74	甲板落水口	4	钢		
序号	代号	名称	数量	材料	单件质量 (KG)	序号附件
			20m工作趸船		送审设计	
			甲板疏排水管系布置图		CQXH7084-533-00	
					比例	
					共 1 页 第 1 页	
					贵州思南兴黔船业有限责任公司	
设计	张小云	制图				
校对	罗素					
标检	祝锦全					
审核						
审定		日期	2022、8			