




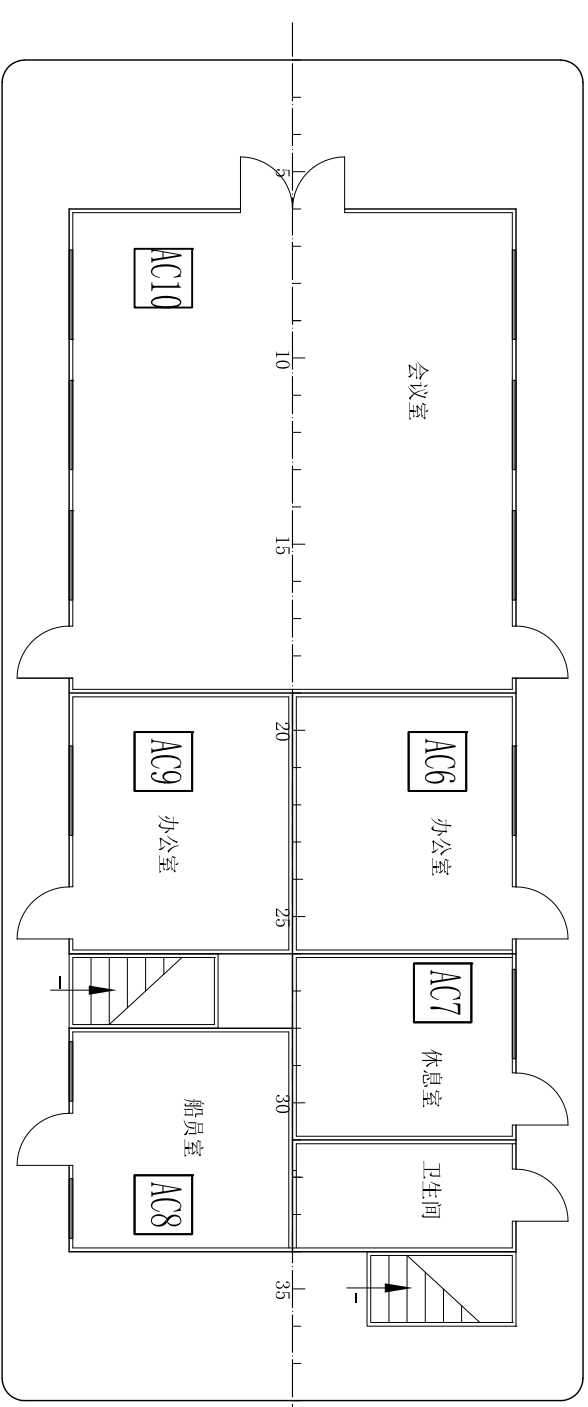


上甲板

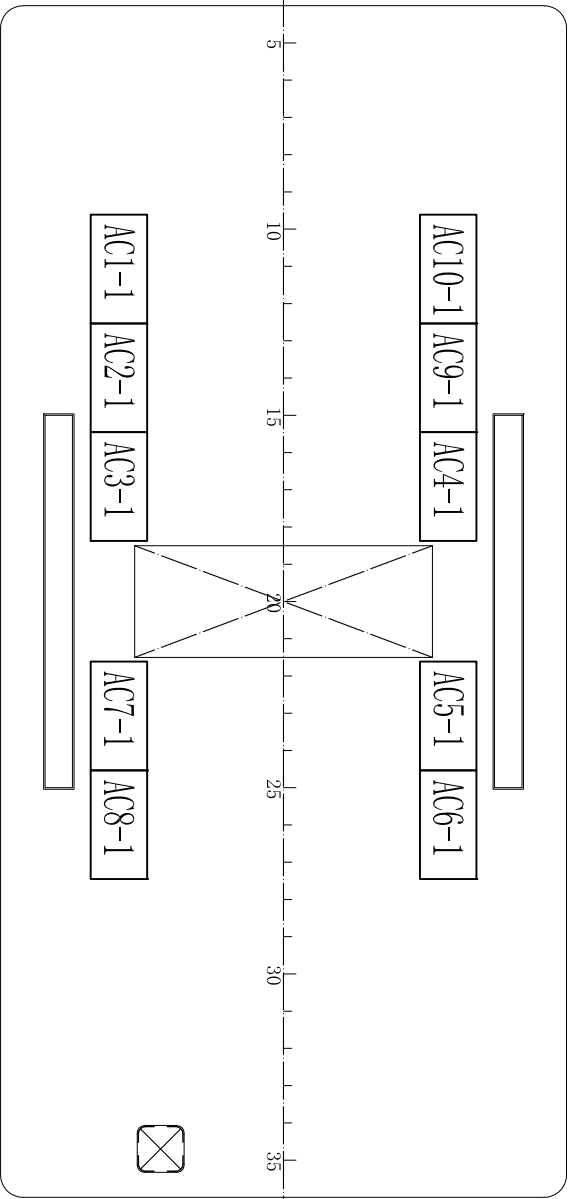

顶蓬甲板

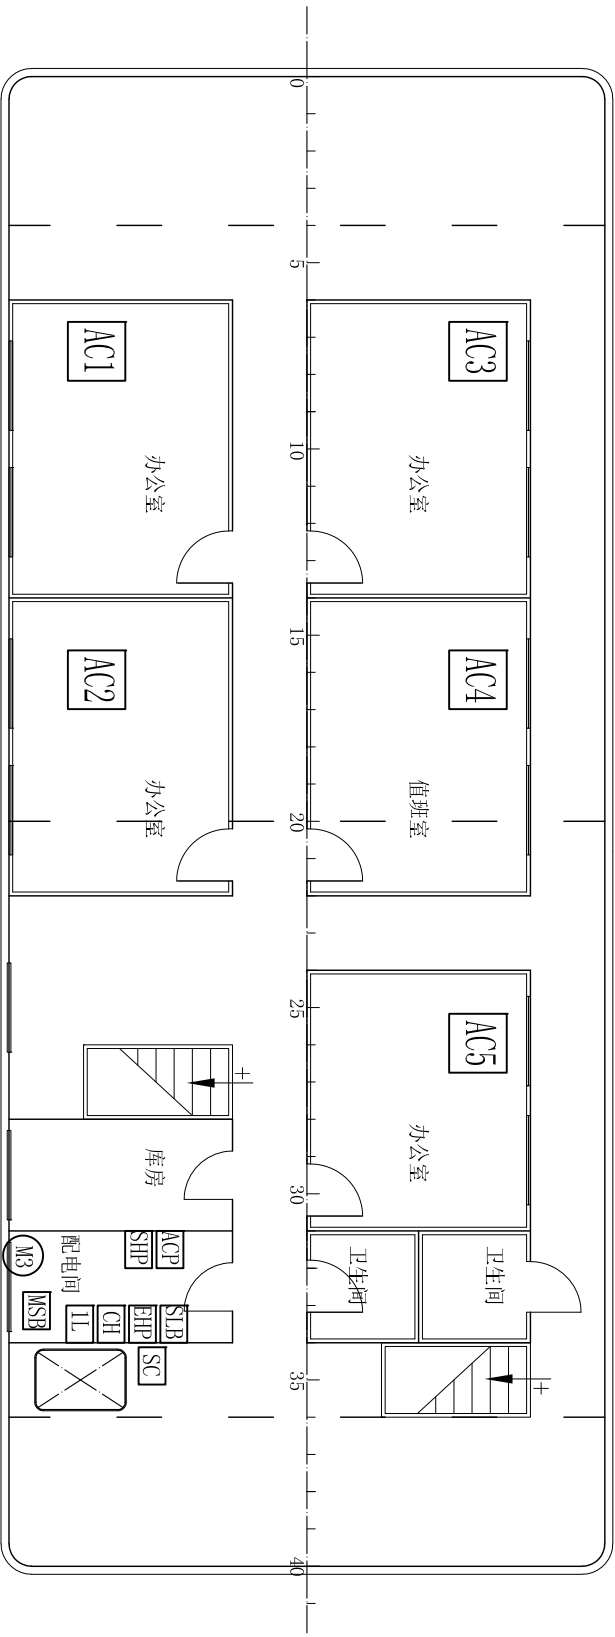

主甲板

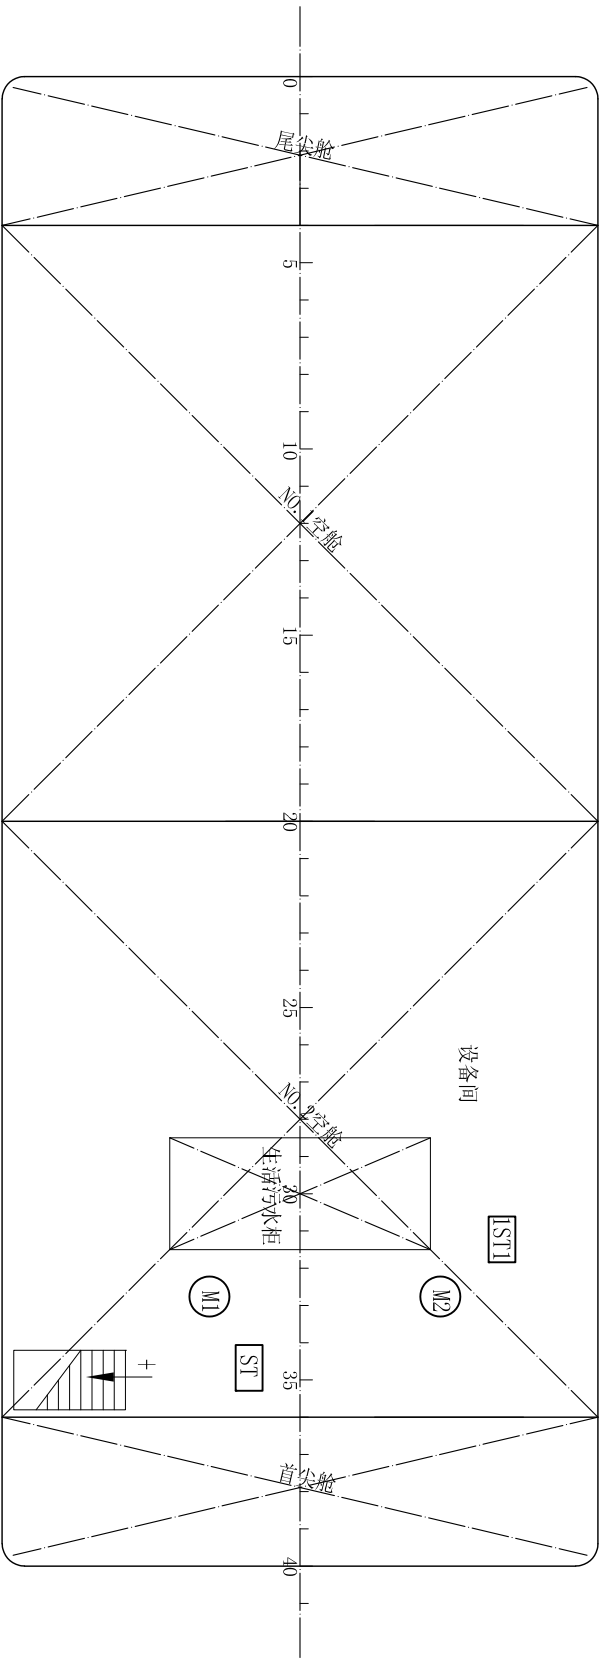

舱底

序号	代号	名称	型号	数量	备注
17	AC10-1	挂式空调室外机	KFR-50GW 配套	1	
16	AC10	挂式空调室内机	KFR-50GW 1.5/2.4kW	1	
15	AC1-9-1	挂式空调室外机	KFR-26GW 配套	9	
14	AC1-9	挂式空调室内机	KFR-26GW 0.5/0.8kW	9	
13	M3	风机	JGBZ-30A AC380V 0.75kW	1	
12	1ST1	生活污水泵磁力启动器	QC91-20/13 IP44 额定6.8A	1	
11	M2	生活污水泵	0.50MPa-25 AC380V 3kW	1	
10	SLB	信号灯控制箱	FY18-24/30 8路 24V IP22	1	
9	SC	岸电箱	AJ500-100/3 100A IP56	1	
8	EBP	充电板	按原理图定制	1	
7	CH	充电机	CCA-20/0.36V 输入AC220V 输出DC0-36V	1	
6	SHP	生活分电箱	PD5-60/3P 40A×2+16A×4	1	
5	ACP	空调分电箱	PD5-120/2P 16A×12+25A×2路	1	
4	1L	照明分电单元	按原理图定制	1	
3	ST	舱底消防泵磁力启动器	QC91-20/13 IP44 额定8.2A	1	
2	M1	舱底消防泵电动机	Y112M-2-H 380V 4.0kW	1	由轮机部定货
1	MSB	主配电板	按原理图定制	1	
20m工作趸船					
电气设备布置图				共 1 页 第 1 页	
CQXH7084-610-01				贵州思南兴势船业有限公司	