


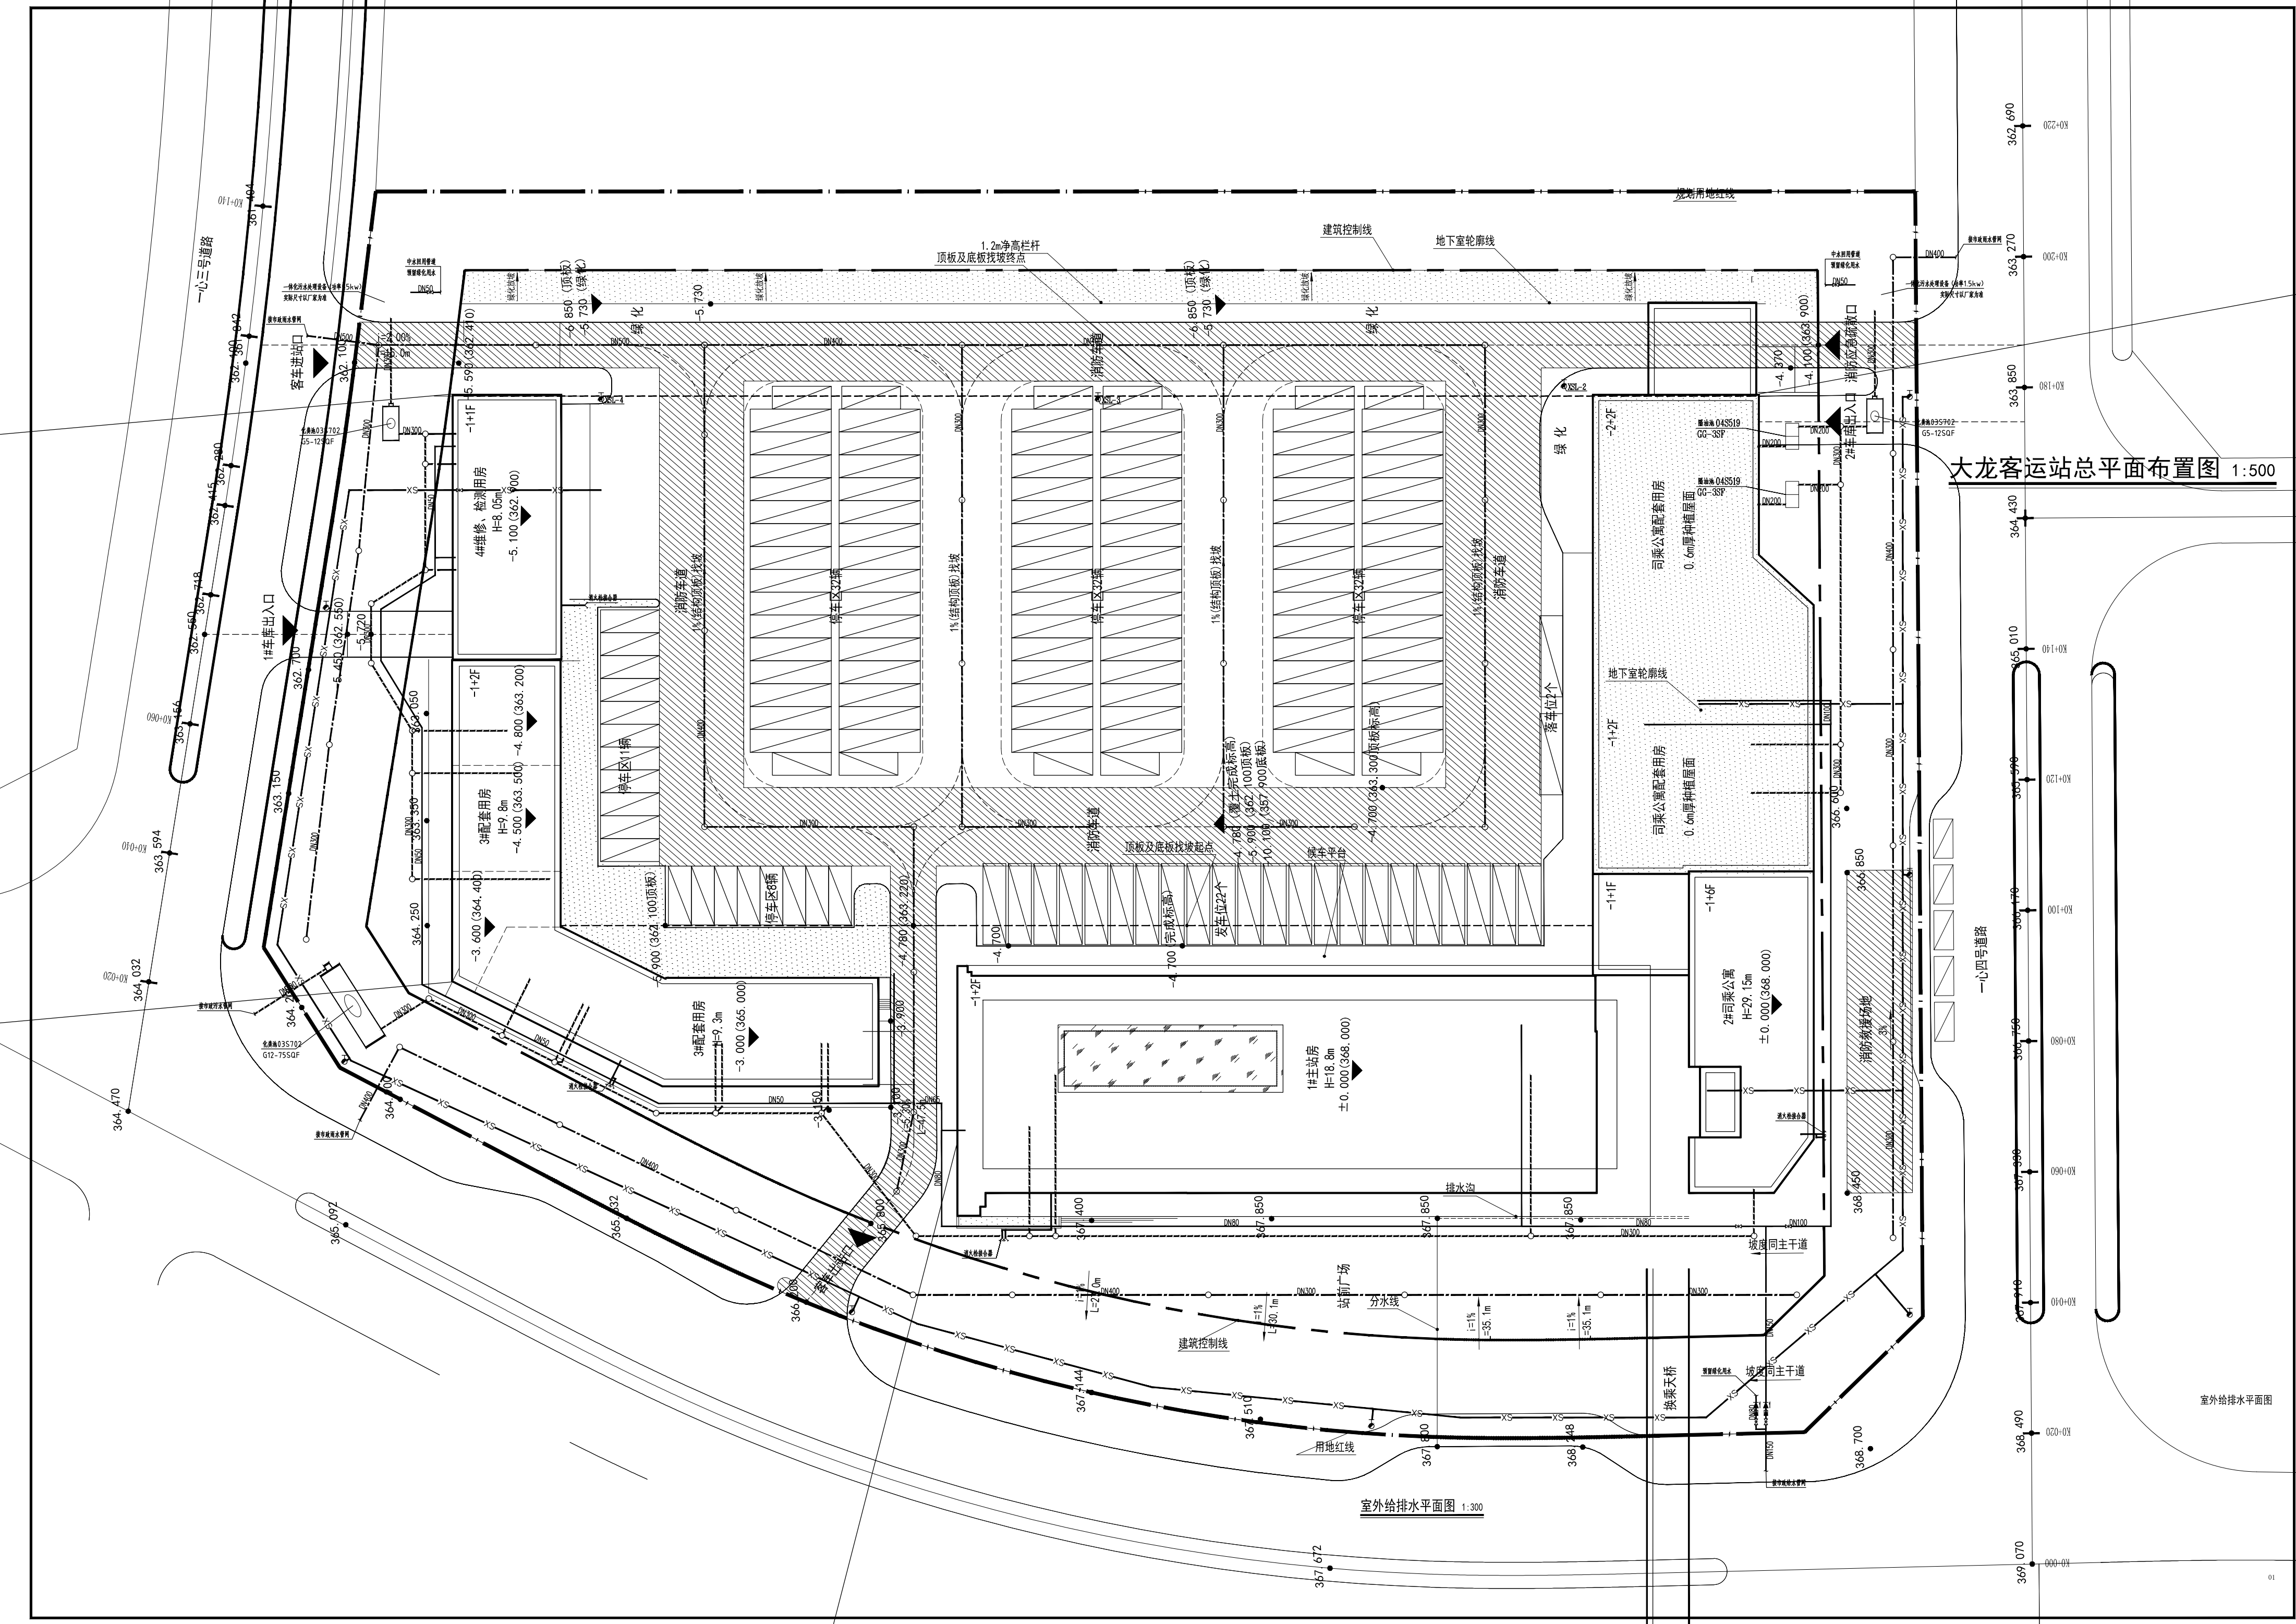

大龙客运站总平面布置图 1:500

室外给排水平面图 1:300

室外给排水平面图