经济技术指标表

名称			数量（㎡）	数量（亩）
用地面积			42851.39	64.28
总建筑面积			41743.44	
	计容建筑面积		21887.95	
		1#主站房面积	6258.98	
		2#司乘公寓	11596.41	
		3#配套用房	3478.12	
		4#维修、检测用房	554.44	
	不计容建筑面积		19855.49	
	其中	社会停车库	19168.15	
		架空绿化休闲区	687.34	
种植屋面绿地面积			899.76	
地面绿地面积			6837.42	
总绿地面积			10903.38	
容积率			0.49	
建筑占地面积			8715.54	
建筑密度			20.3%	
站前广场面积			7000.00	
绿化率			25.44%	
年度日均旅客发送量			10000人次/d	
旅客最高聚集人数			1000人	
发车位			22个	
落车位			2个	
客车停车位			115个	
社会车辆地下停车位			606（含充电车位78辆）	
无障碍车位			12个	

备注：《铜仁市规划管理技术规定》（2015年版）附录4：裙房屋顶绿化按40%计。
换乘天桥（带顶盖）建筑投影面积为1520㎡，建筑面积为760㎡，作为一个单独的项目和本项目同步实施。

总平面图说明

1. 本图设计依据：
1.1：甲方提供的任务书及相关资料。
1.2：甲方提供的地形图电子文件及相关市政资料。
平面坐标系：铜仁市平面坐标系；高程：1985国家高程系。
1.3：国家有关规范及铜仁市颁布的相关政策和技术规定，主要有：
《铜仁市规划管理技术规定》（2015年版）
《建筑工程面积计算规范》GB/T50353-2013
《建筑设计防火规范》GB 50016-2014(2018)
《民用建筑设计统一标准》GB 50352-2019
《总图制图标准》GB/T50353-2010
2. 图中所注尺寸、坐标、高程均以米为单位。
3. 图中所注距离：建筑物指轴线，道路指道牙内石缘。
4. 图中所注建筑高度：建筑入口室外地面至屋面面层。
5. 图中所注坐标：建筑物为外墙轴线交点，用地红线折点，道路中心线交点坐标。
6. 图中F表示地上层建筑，D表示地下层建筑，H表示建筑高度。
7. 本工程管线综合布置及管线定位详见水电专业总图。
8. 本工程室外景观详见景观专业施工图。

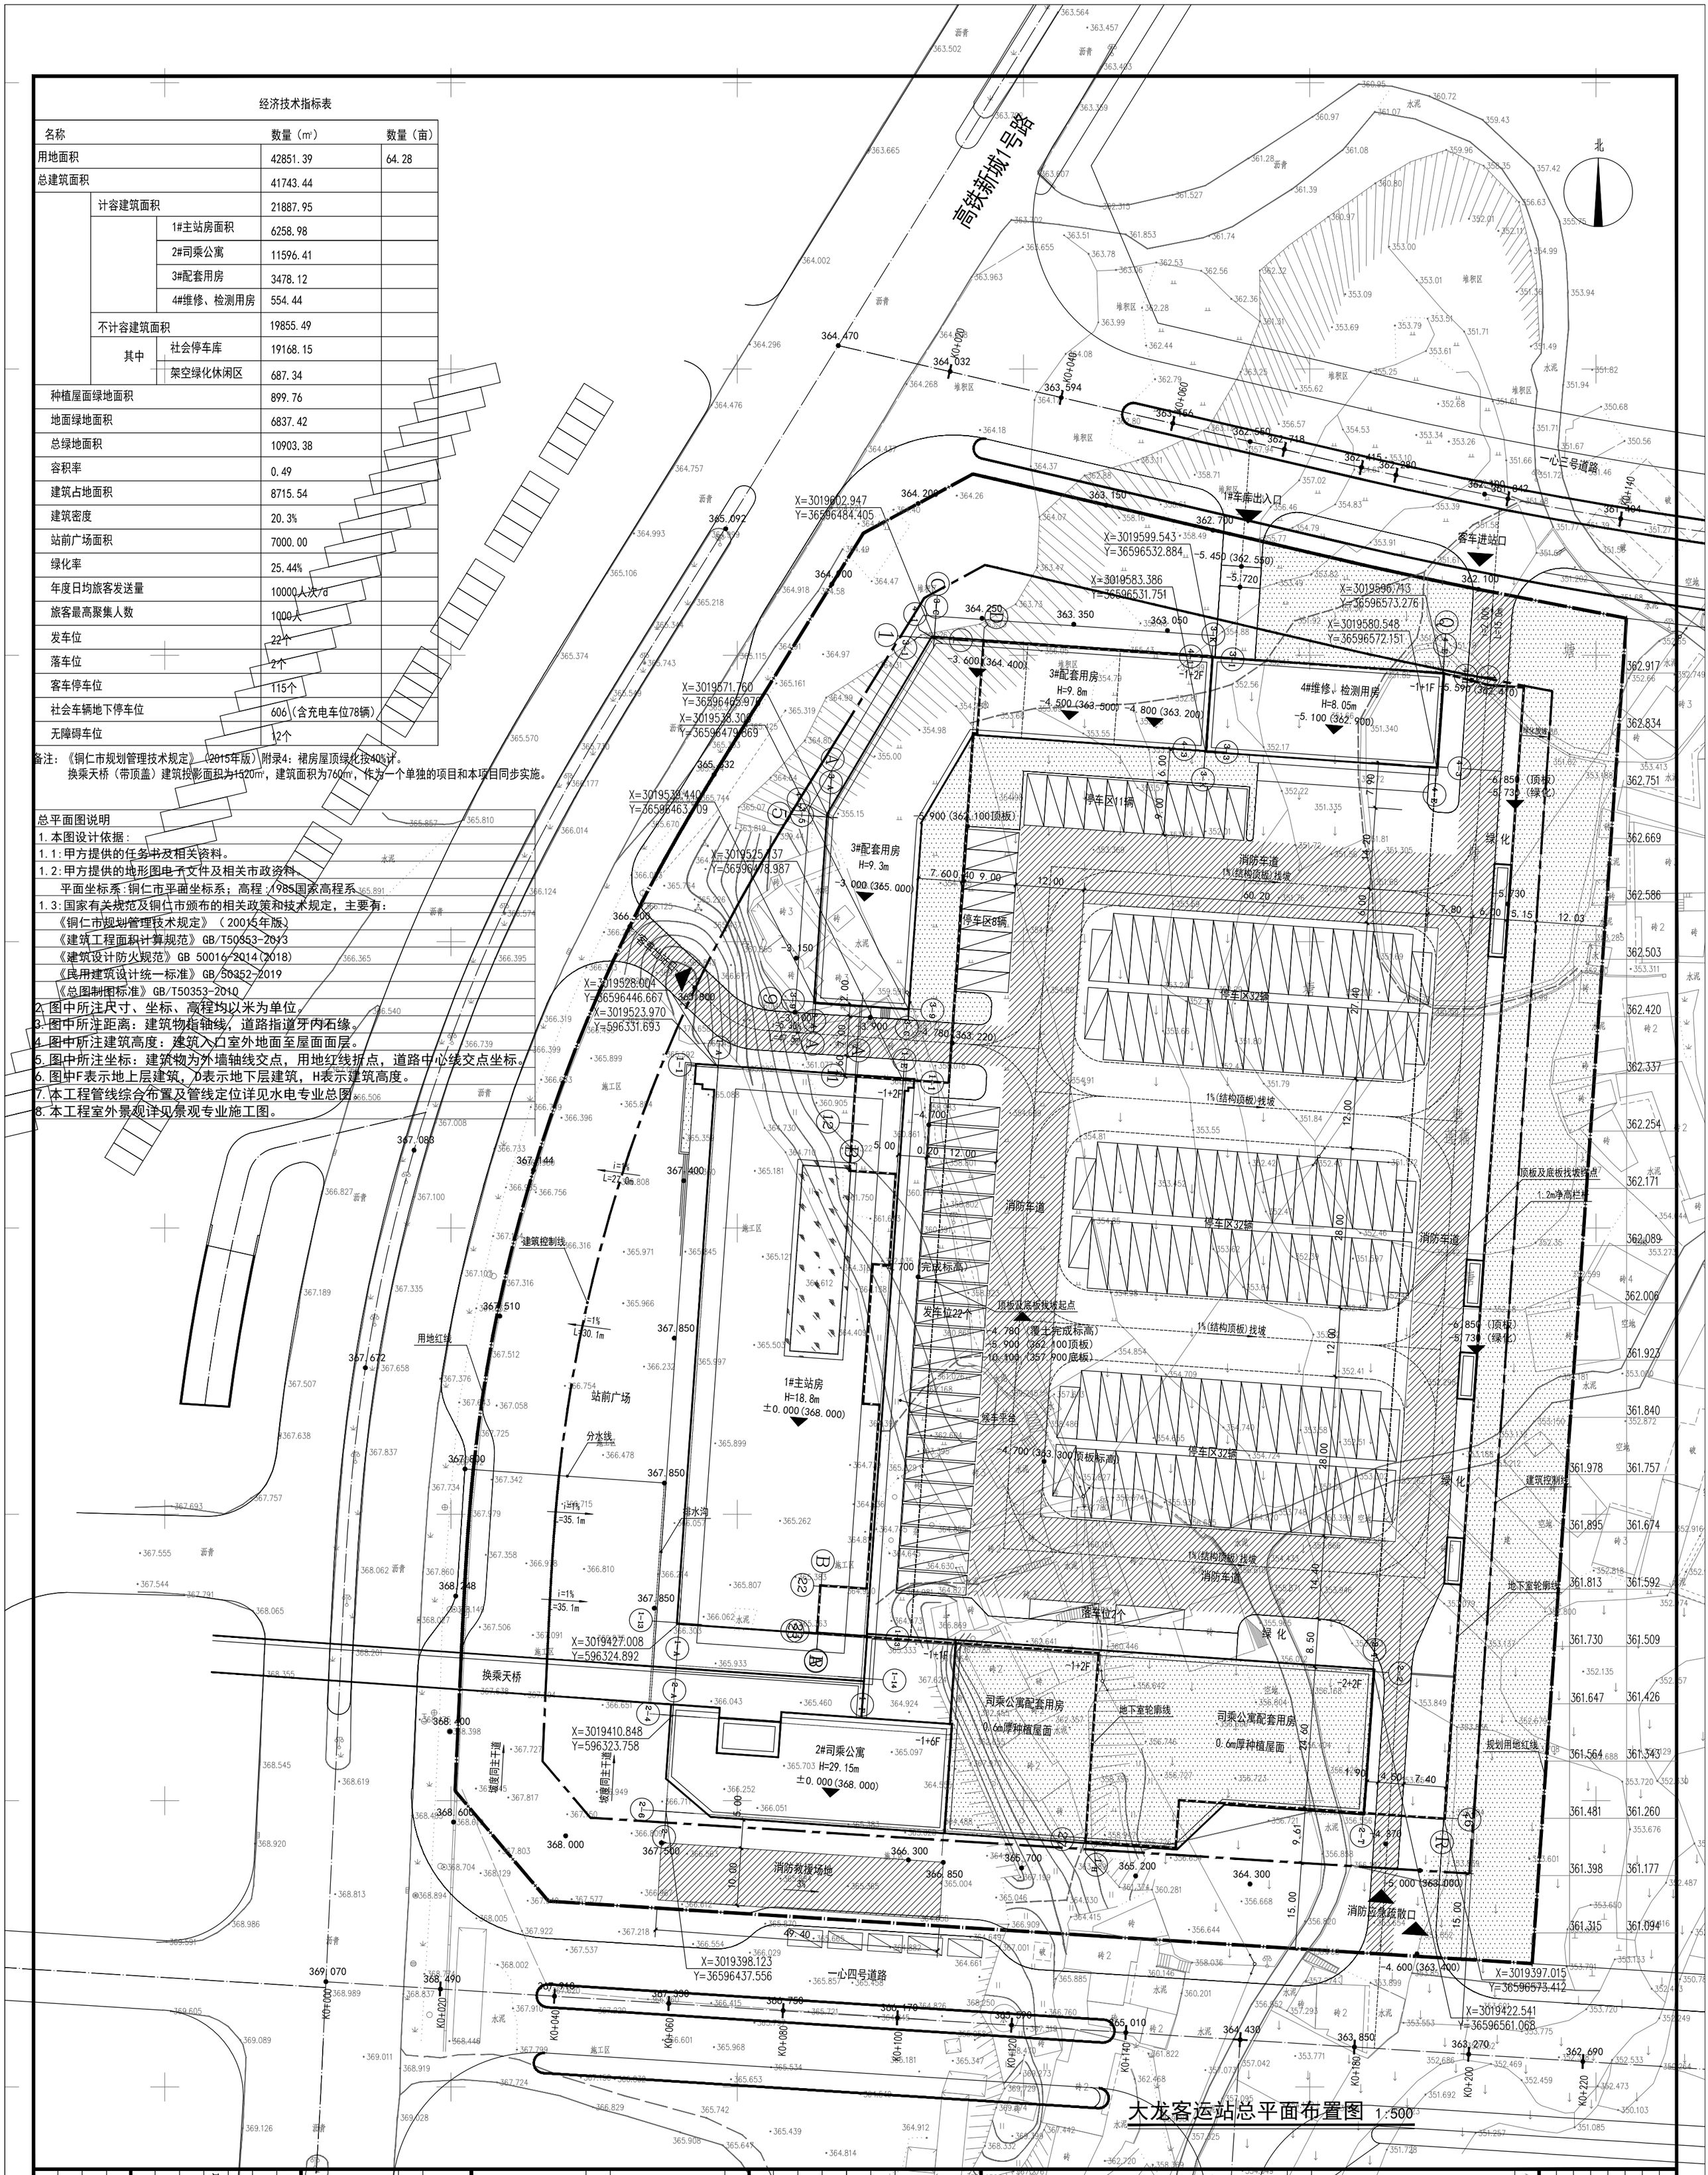

大龙客运站总平面布置图 1:500

工程名称	铜仁高铁南站综合客运枢纽建设项目	比例	1:500
单项名称	贵州大龙高铁城置业有限公司	图别	建初
图名	大龙客运站总平面布置图	图号	02
日期	2020年9月20日		

职责	姓名	签署
审定	胡太连	
审核	辽俊明	
项目负责人	辽俊明	
校对	胡太连	
设计	陈杰	
制图	陈杰	

注册师职业资格盖章

单位出图盖章

邮编：710003
网址：www.xbzk.com
传真：029-87315401
电话：029-87321343
地址：陕西省西安市习武园9号

设计证书编号A161003738（甲级）

西北综合勘察设计研究院

修改记录区：

专业	签字	日期
总图		
建筑		
结构		
给排水		
暖通		
电气		

设计人会签栏

本图版权归本院所有，不得用于本工程以外范围