


闵孝镇软枣猕猴桃基地广寨灌区平面布置图1:2000

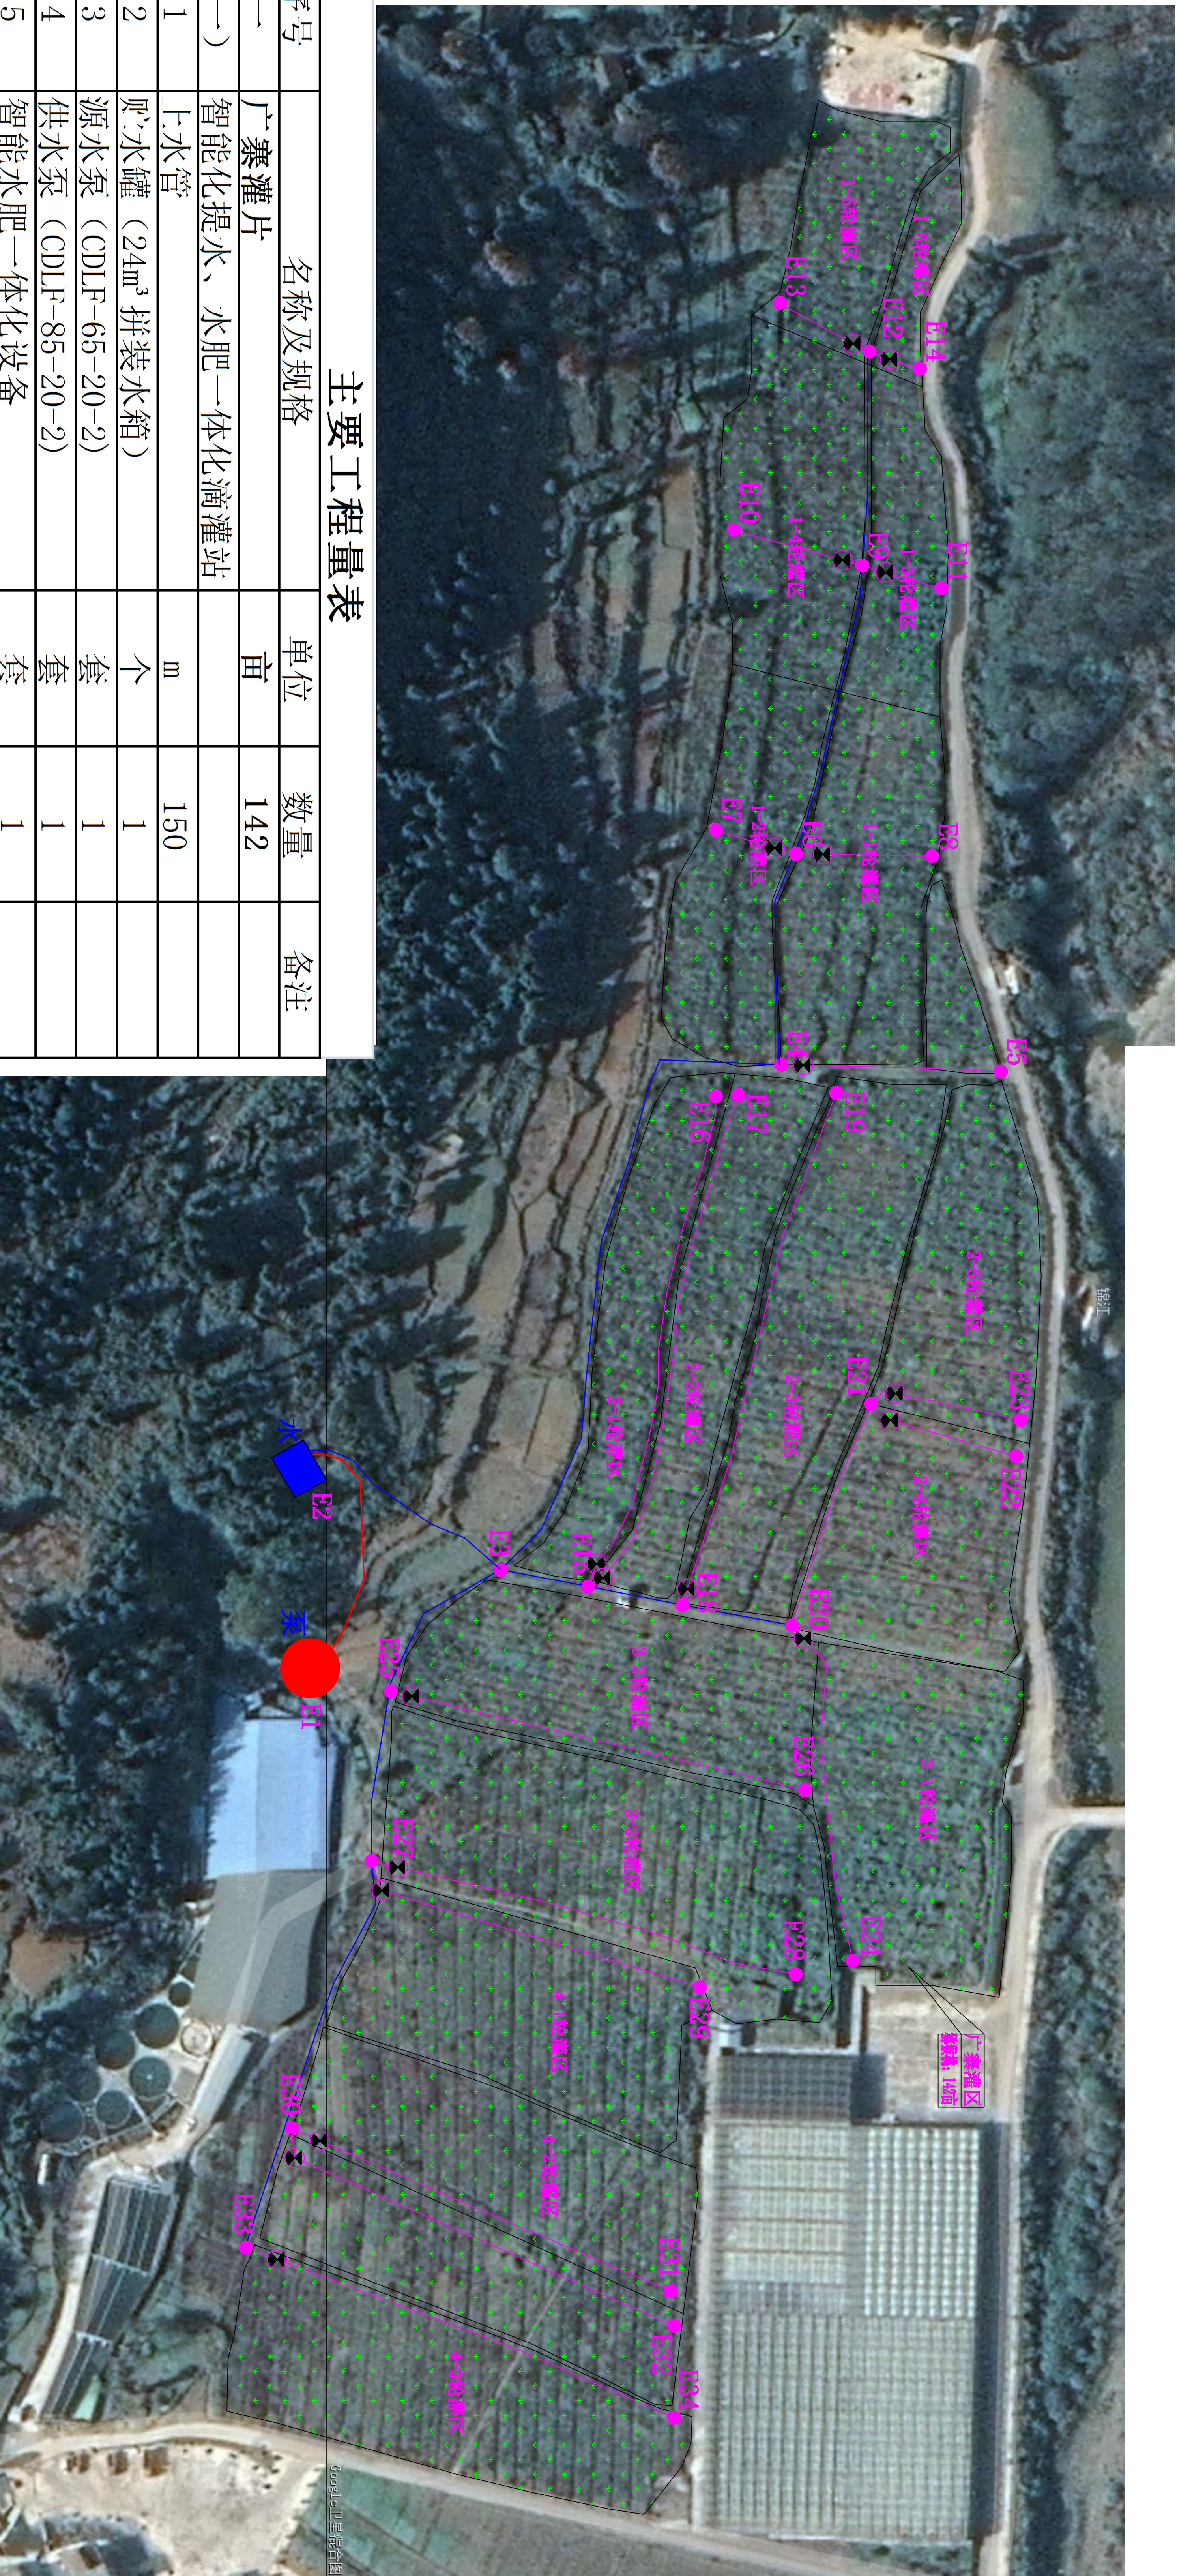


主要工程量表

序号	名称及规格	单位	数量	备注
一	广寨灌片	亩	142	
(一)	智能化提水、水肥一体化滴灌站			
1	上水管	m	150	
2	贮水罐 (24m³拼装水箱)	个	1	
3	源水泵 (CDLF-65-20-2)	套	1	
4	供水泵 (CDLF-85-20-2)	套	1	
5	智能水肥一体化设备	套	1	
(二)	管网工程			
1	输配水管网	m	31118.92	
2	微喷头 (WP23-150)	个	13305	

图 例

● 泵	泵站
— 上水管	上水管
■ 水	贮水罐
— 主管 (需埋设)	主管 (需埋设)
— 支管	支管
● C1	节点编号
⊗	阀门
⬢	本次设计覆盖区域

管道埋设横剖面图1:20

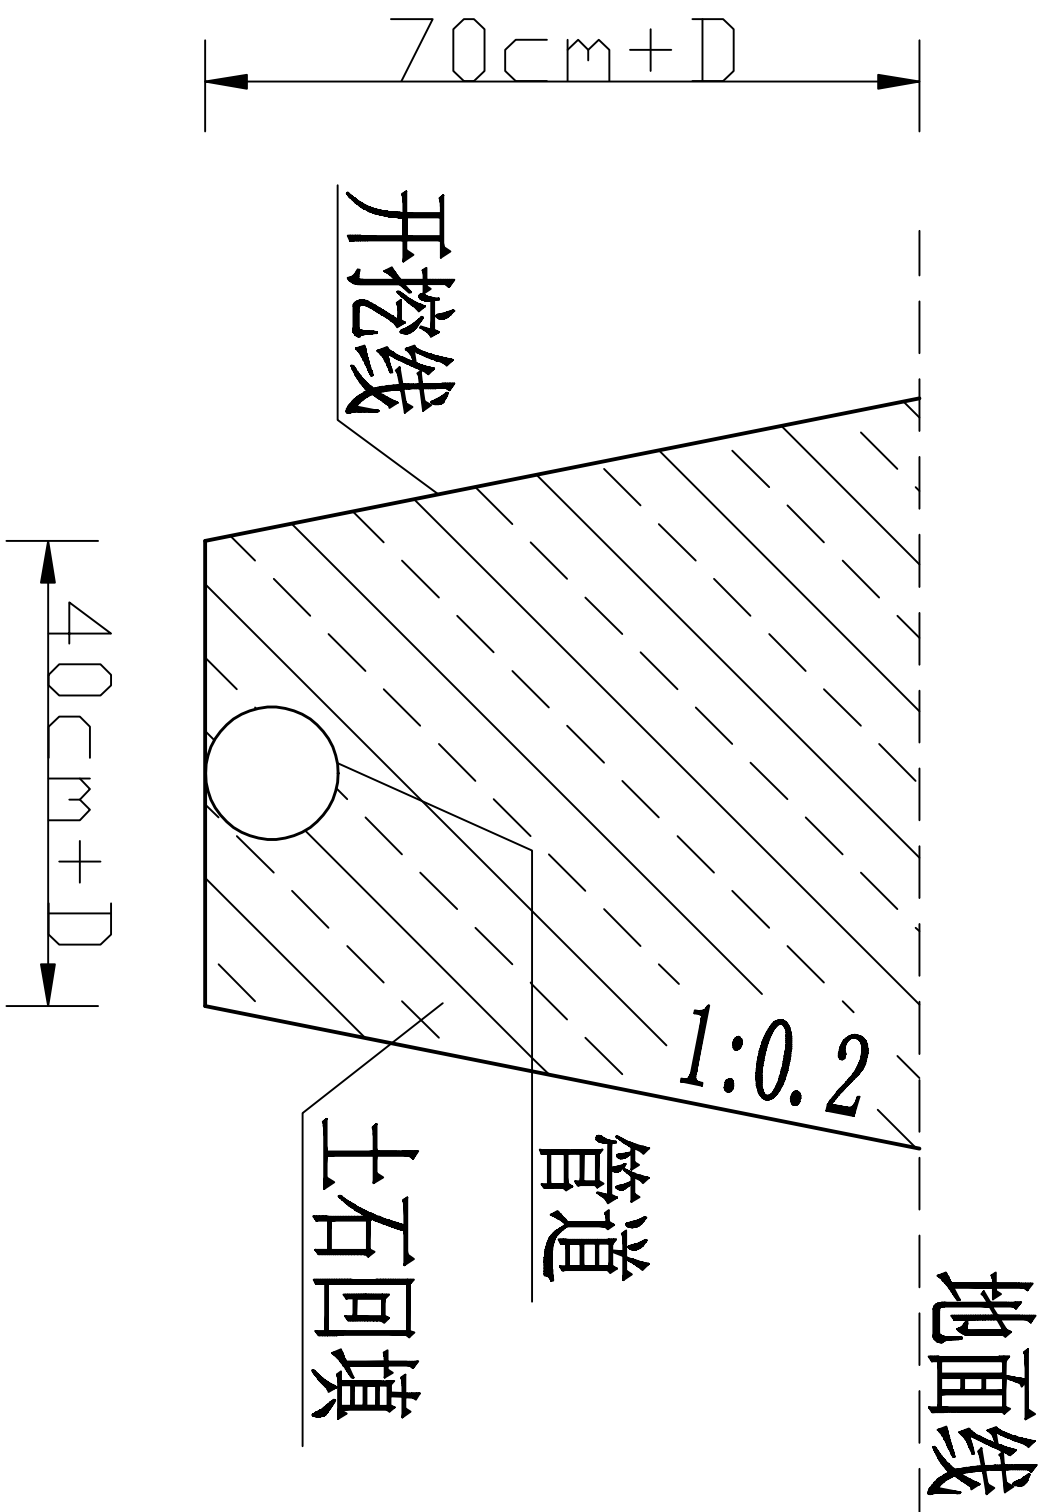

- 说明:
- 图中高程、桩号以米计, 其余均以毫米计;
 - 项目区位于江口县闵孝镇鱼粮溪村, 总灌溉面积142亩;
 - 项目区采用微喷灌形式, 毛管与喷头根据猕猴桃种植间距布置, 一株猕猴桃布置一个微喷头, 故毛管布置间距3.0m, 喷头布置间距2.5m;
 - 喷头型号: WP235-150, 设计喷洒半径1.5m, 工作压力0.15MPa, 流量35L/h;
 - 未尽事宜请严格按照相关规范执行。

贵州树立兴工程咨询有限公司					
SHULI TIANXING CONSULTING					
批准	审查	设计	制图	描图	设计号
张永波	张永波	张永波	张永波	张永波	AA52007233
江口县闵孝镇软枣猕猴桃基地			广寨片区平面布置图		
滴灌设施建设项目			比例 见 图 日期 2019年09月		
实施 阶段			水工 部分		
JK-MDK-03			图号		