
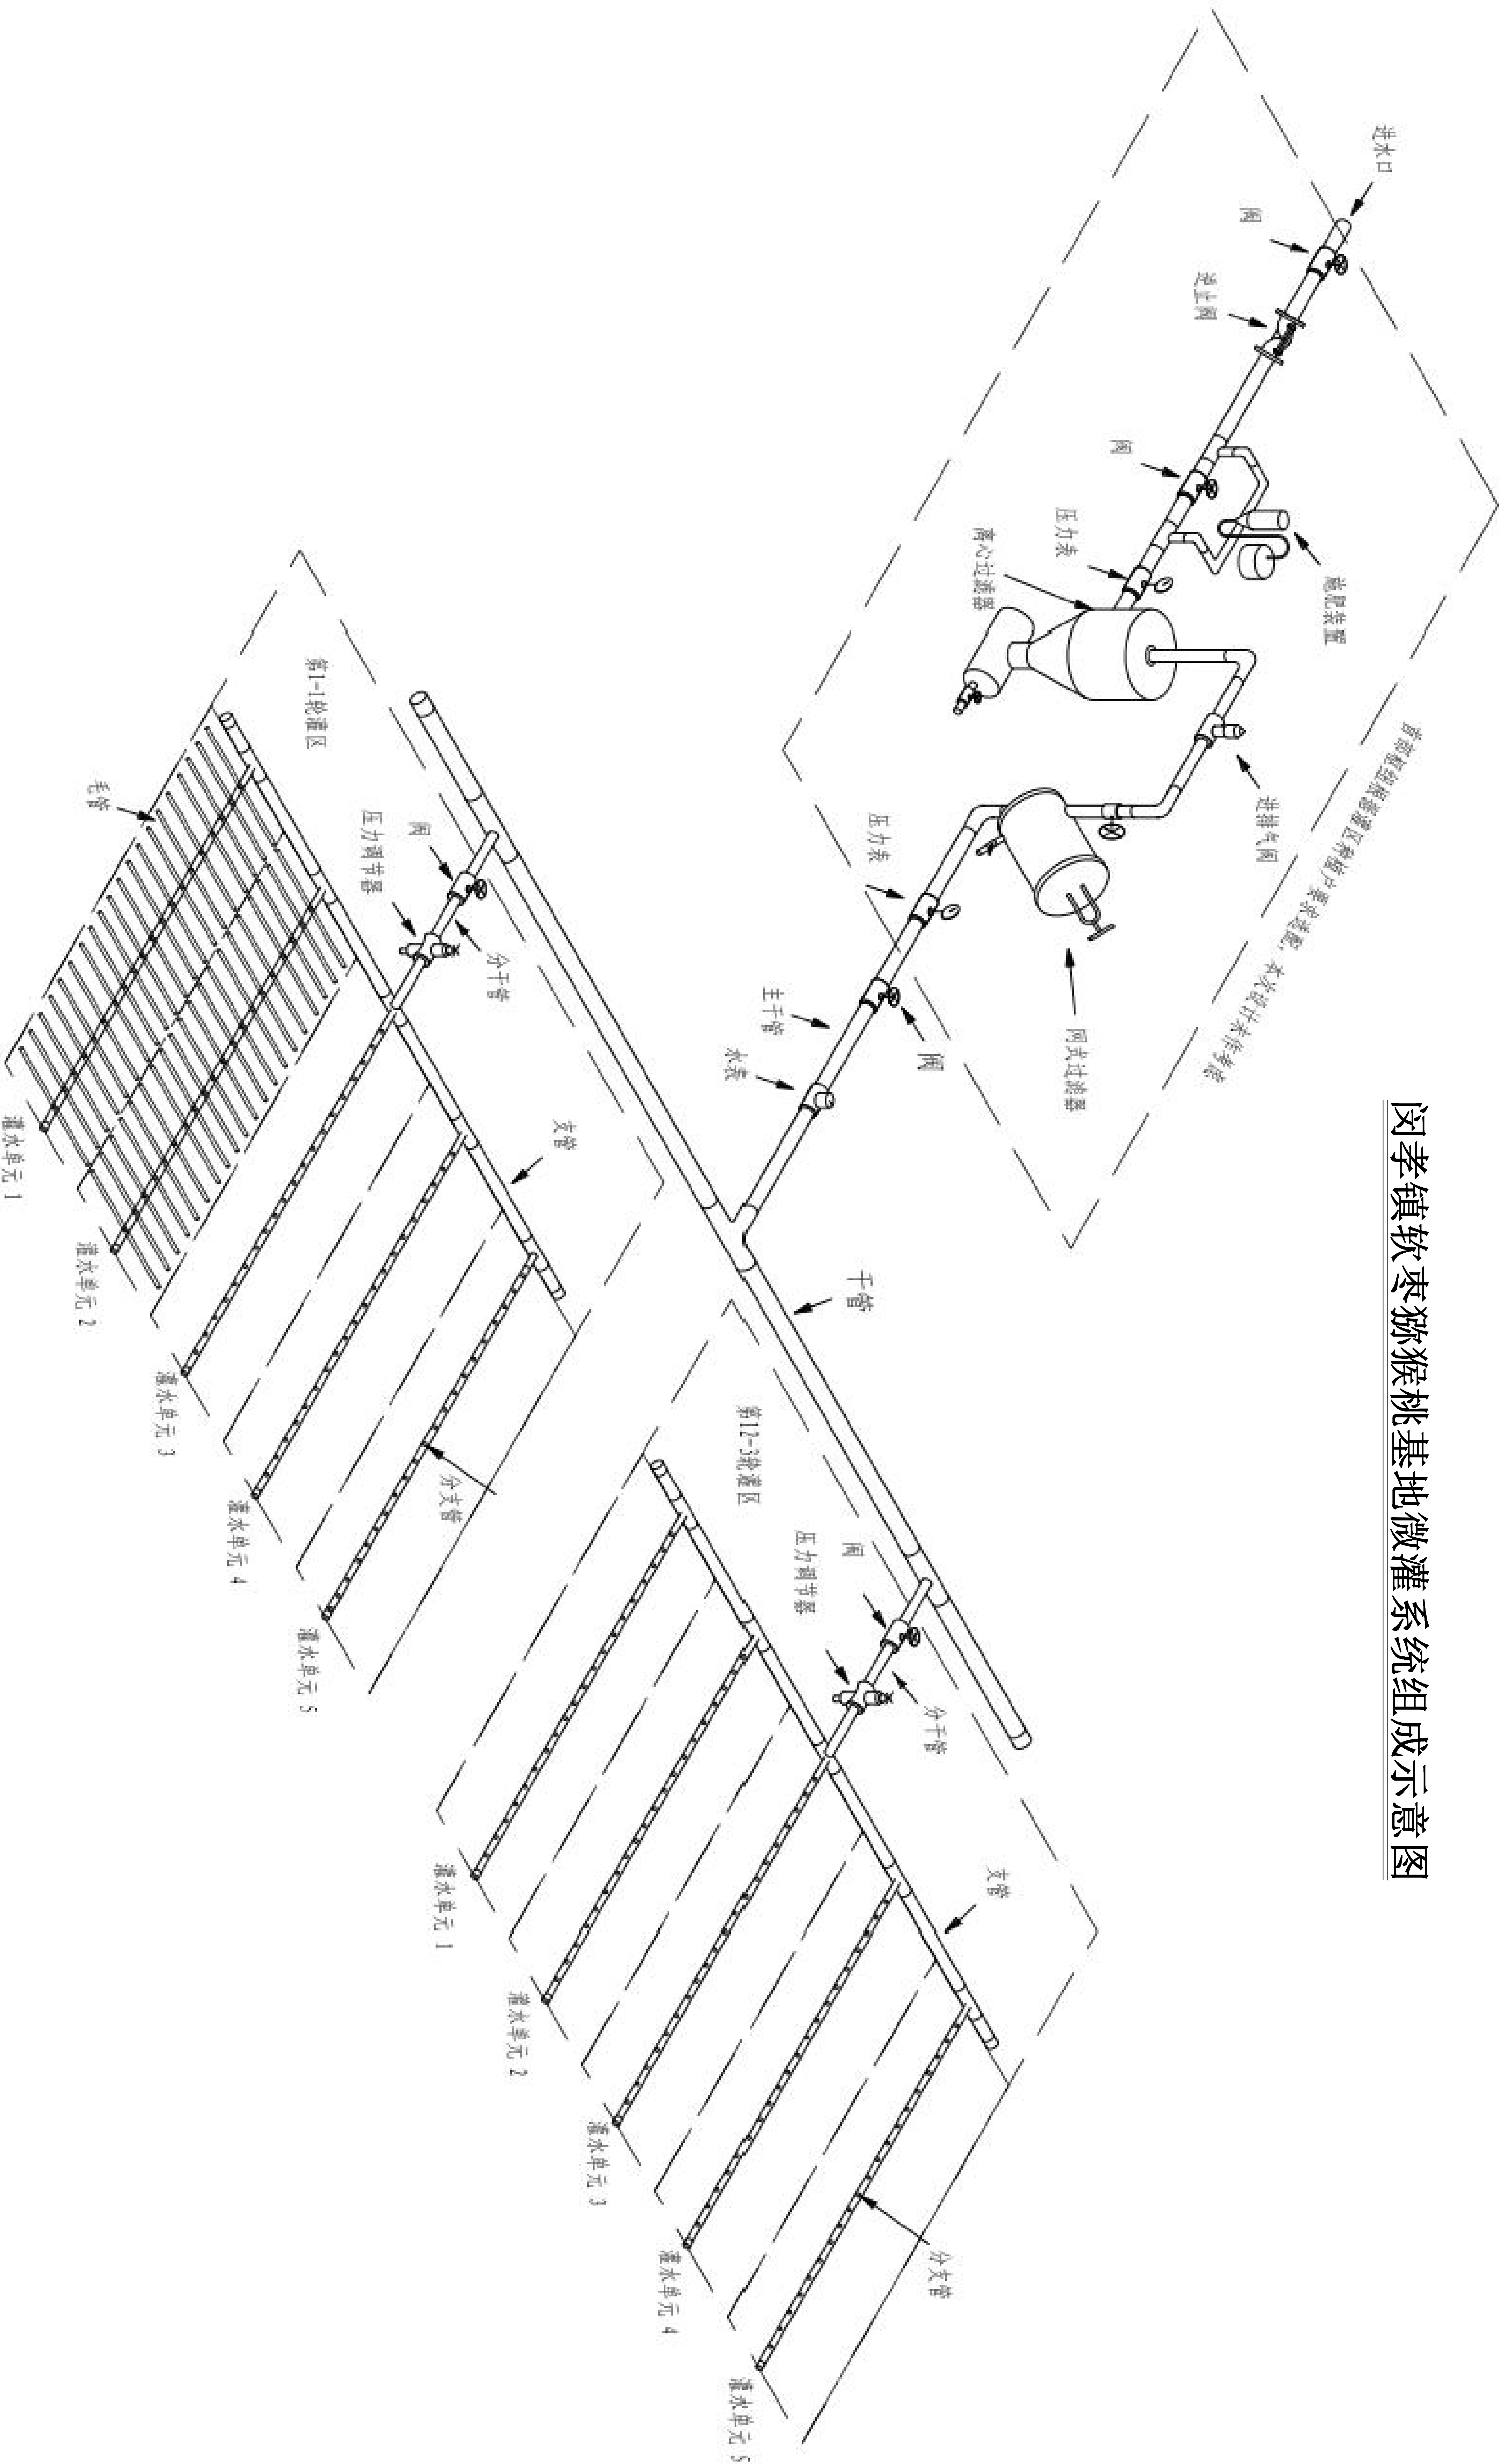


闵孝镇软枣猕猴桃基地微灌系统组成示意图

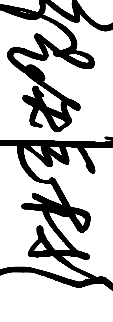

说明：

- 1、图中高程、桩号以米计，其余均以毫米计；
- 2、单个灌水单元喷头布置形式可以根据罐区地形条件及作物种植垄向调整；
- 3、本设计喷灌毛管选用dn25PE（1.25MPa）管，喷头设计流量为35L/h，毛管间距3.0m，喷头间距2.5m；
- 4、施工过程中严格执行有关灌溉技术规范，应选用经过检测机构检测合格的设备及材料。

 贵州树立兴工程咨询有限公司 SHULI YIXINGONGCHENGZIXUN																
批准							江口县闵孝镇软枣猕猴桃基地			实施阶段						
审查							滴灌设施建设项目				水工部分					
校核							微灌系统组成示意图									
设计																
制图																
描图			 CAD				比例		见		图		日期		2020年06月	
设计证号			A452007233				图号		JK-MDG-09							