


单个灌水单元喷头典型布置图一 1:250

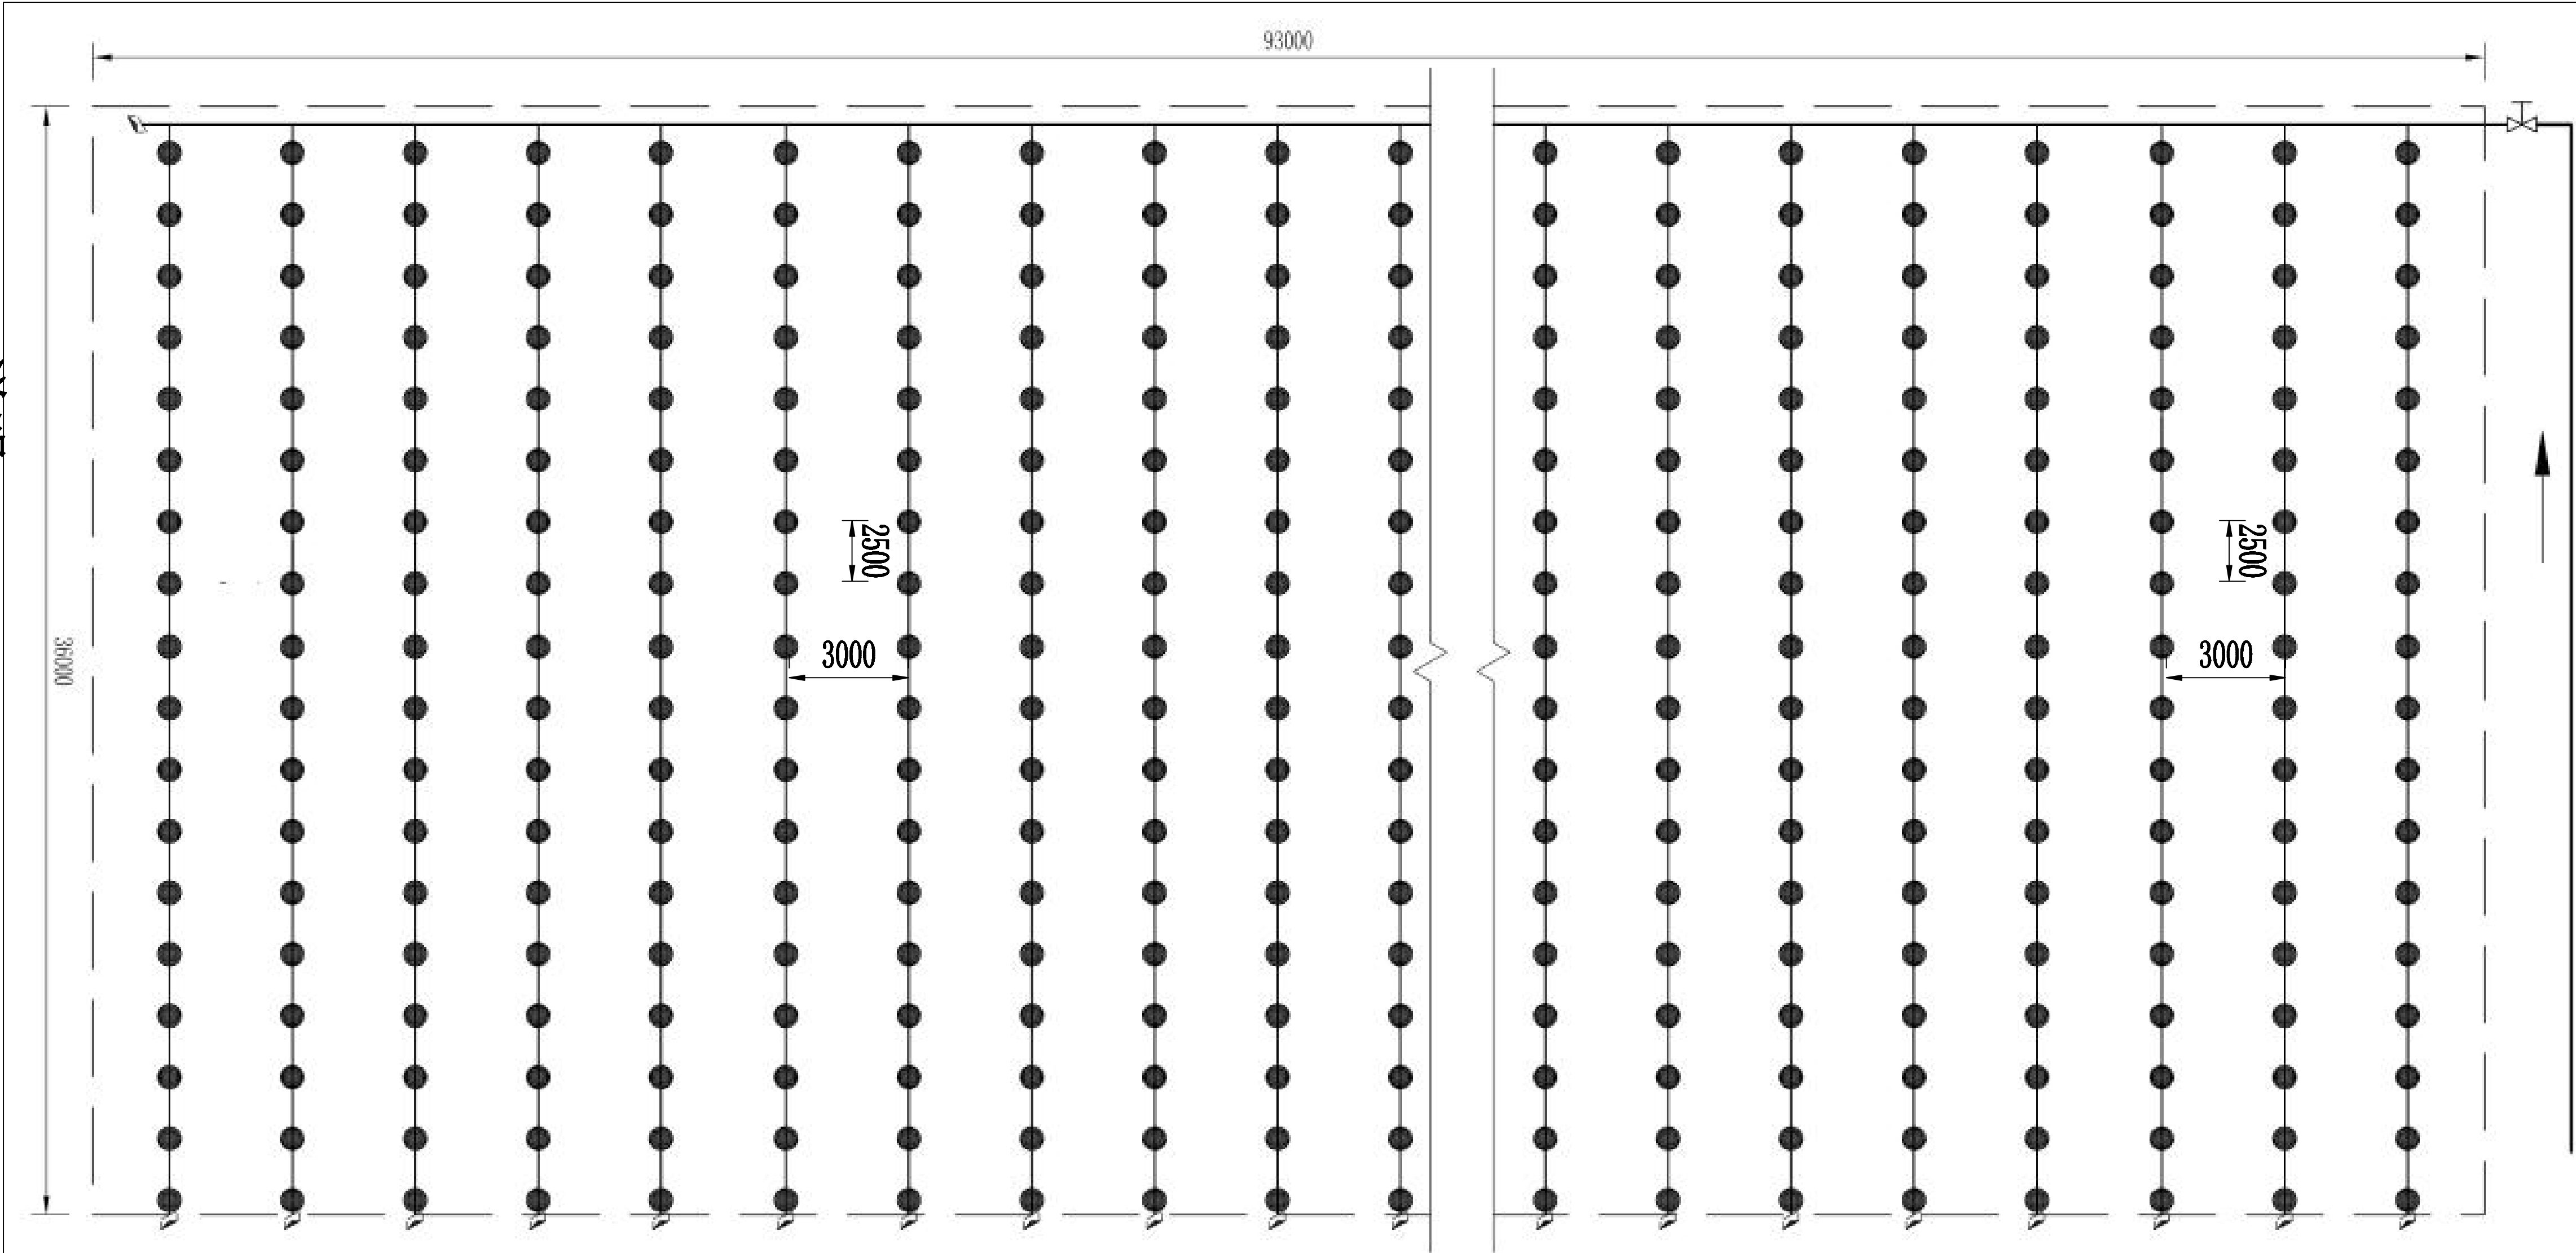

说明:

- 1、图中高程、桩号以米计，其余均以毫米计；
- 2、单个灌水单元喷头布置形式可以根据罐区地形条件及作物种植垄向调整；
- 3、本设计喷灌毛管选用dn25PE（1.25MPa）管，喷头设计流量为35L/h，毛管间距3.0m，喷头间距2.5m；
- 4、施工过程中严格执行有关灌溉技术规范，应选用经过检测机构检测合格的设备及材料。

单个灌水单元喷头典型布置图二 1:250

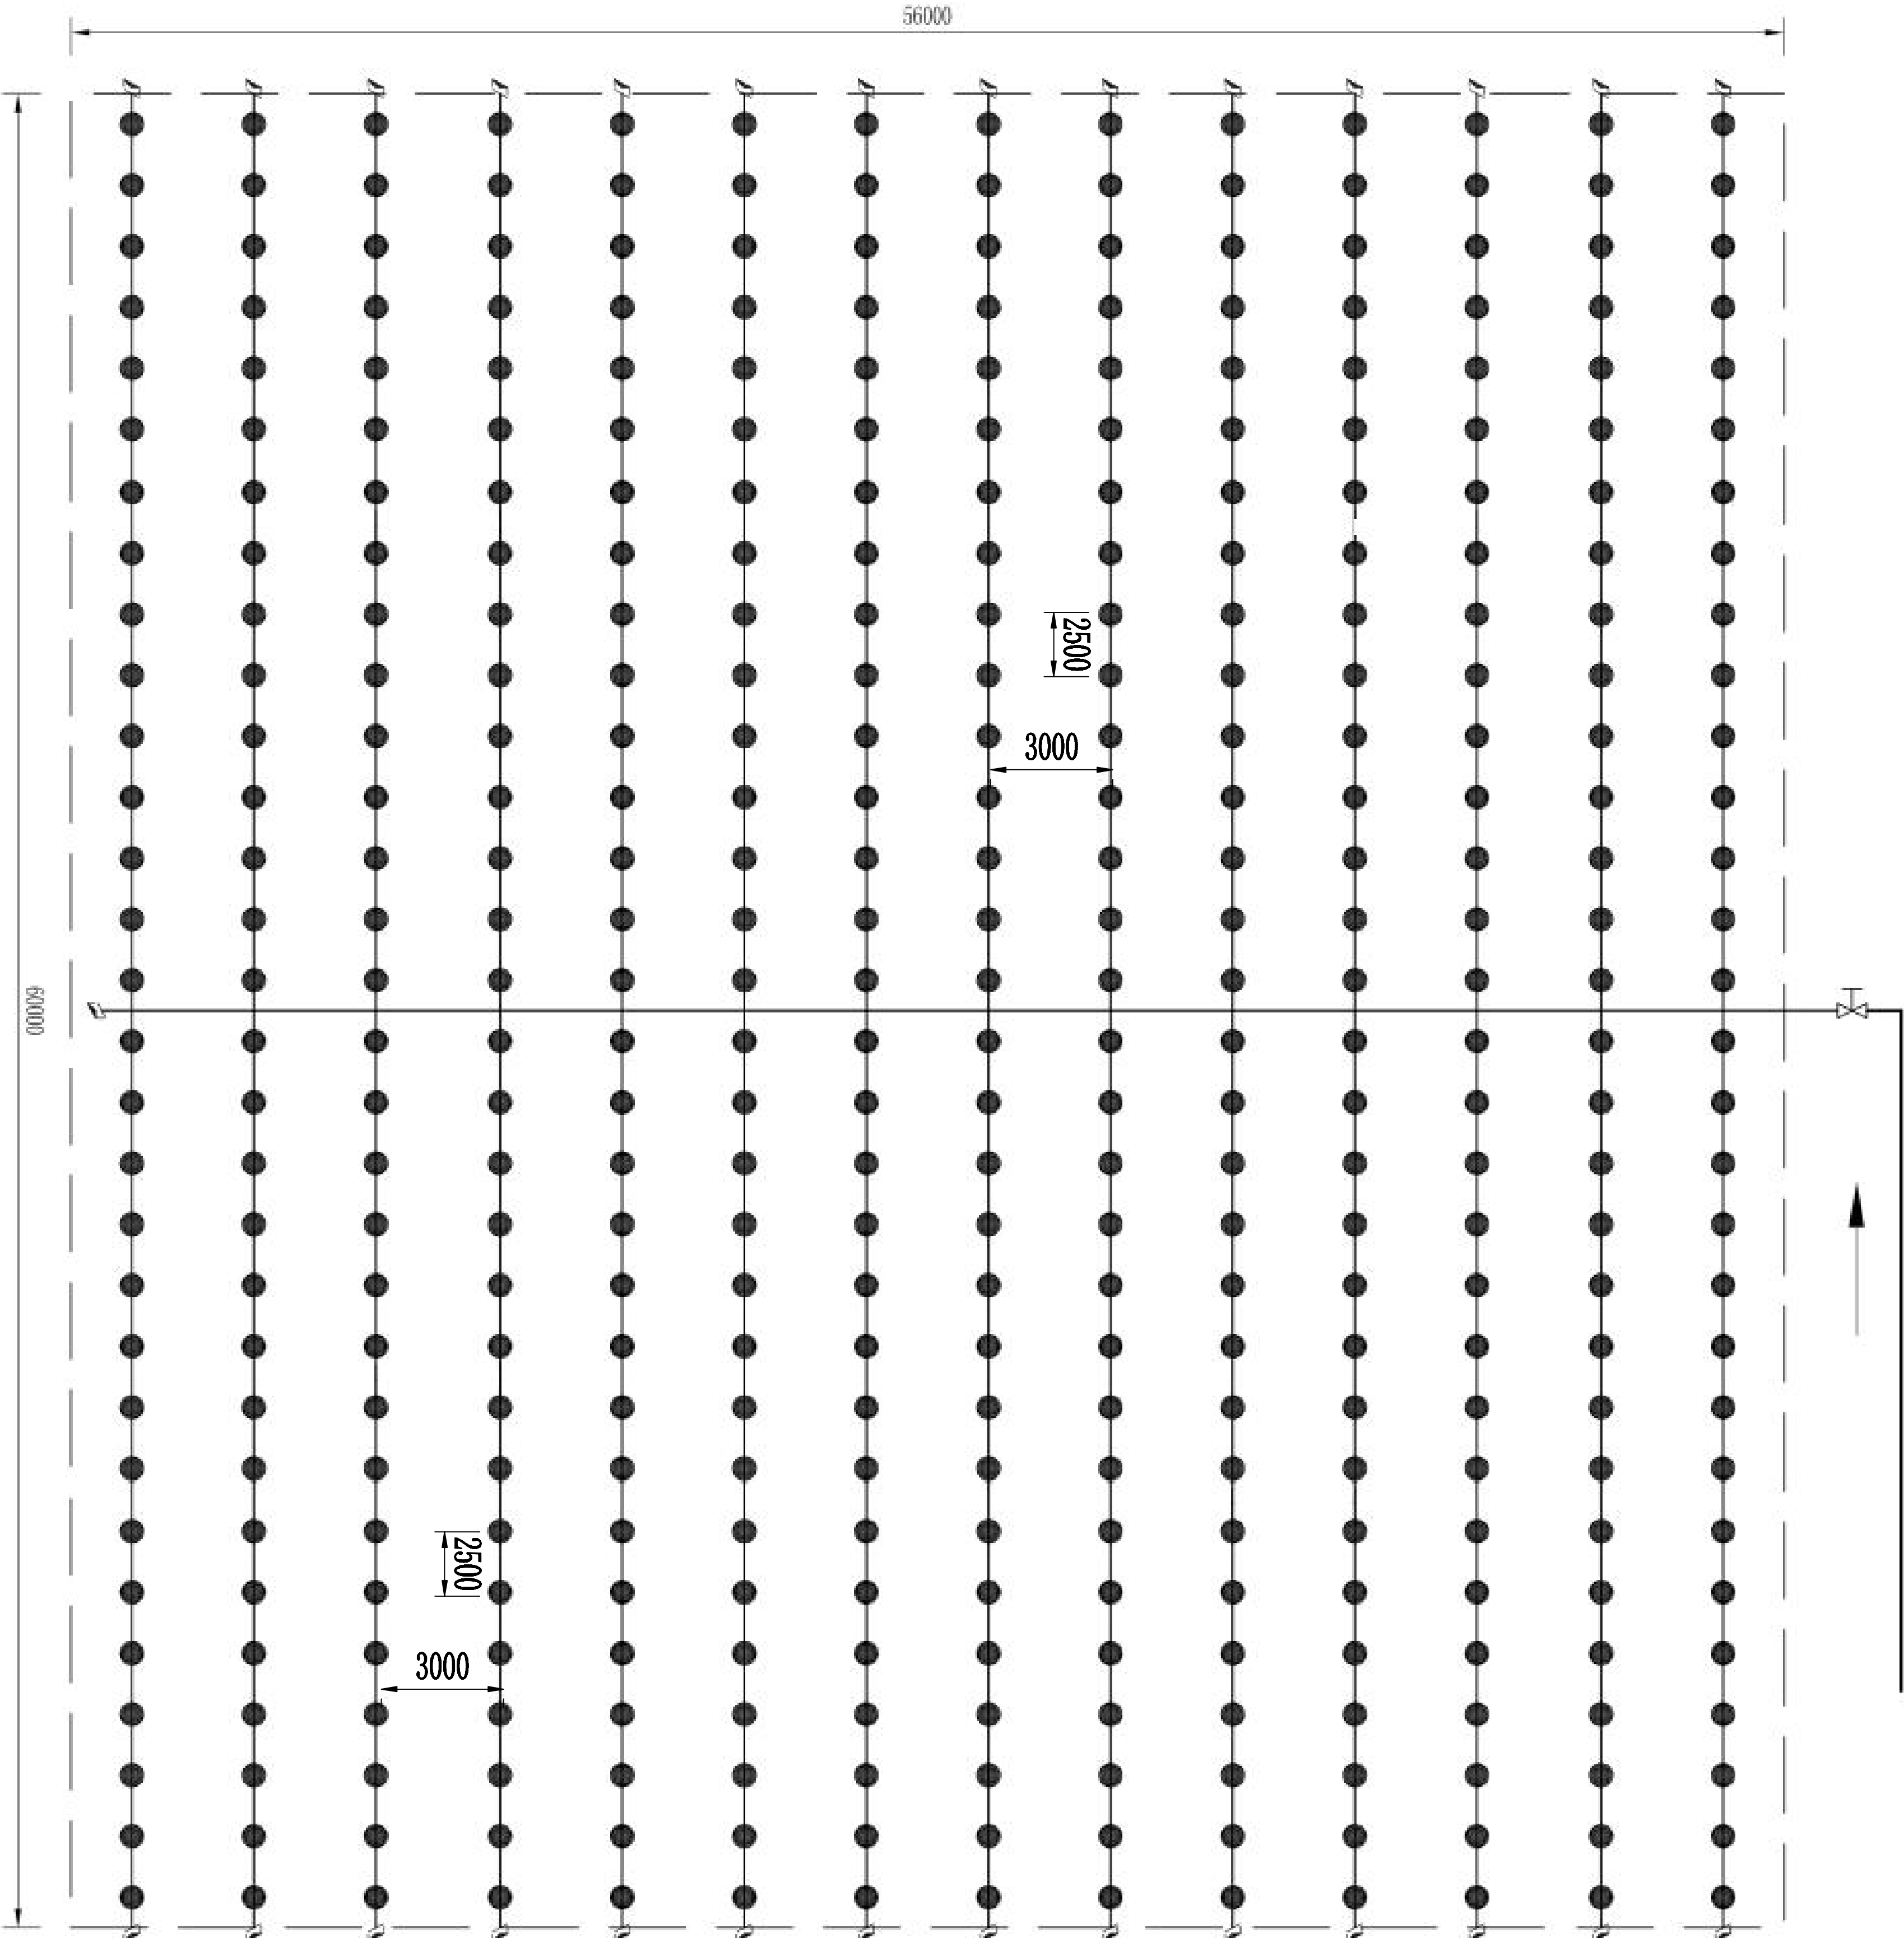


图 例

|   |     |   |     |
|---|-----|---|-----|
| → | 闸阀  | — | 堵头  |
| □ | 泄水阀 | — | 分支管 |
| □ | 三通  | — | 毛管  |
| — | 支管  | ● | 微喷头 |

贵州树立兴工程咨询有限公司

|   |  |    |  |    |  |    |  |    |  |    |  |      |  |      |  |      |  |
|---|--|----|--|----|--|----|--|----|--|----|--|------|--|------|--|------|--|
| <div><div><div><div><div><div></div><div>树立兴工程咨询</div><div>SHULI XINGONGCHENGZIXUN</div></div></div><div>贵州树立兴工程咨询有限公司</div></div></div></div> |  |    |  | 批准 |  | 审查 |  | 设计 |  | 校核 |  | 制图   |  | 描图   |  | 设计证号 |  |
| 批准   |  | 审查 |  | 设计 |  | 校核 |  | 制图 |  | 描图 |  | 设计证号 |  | 设计证号 |  |      |  |
| 批准   |  | 审查 |  | 设计 |  | 校核 |  | 制图 |  | 描图 |  | 设计证号 |  | 设计证号 |  |      |  |
