


育苗大棚立面图（正面） 1:2500

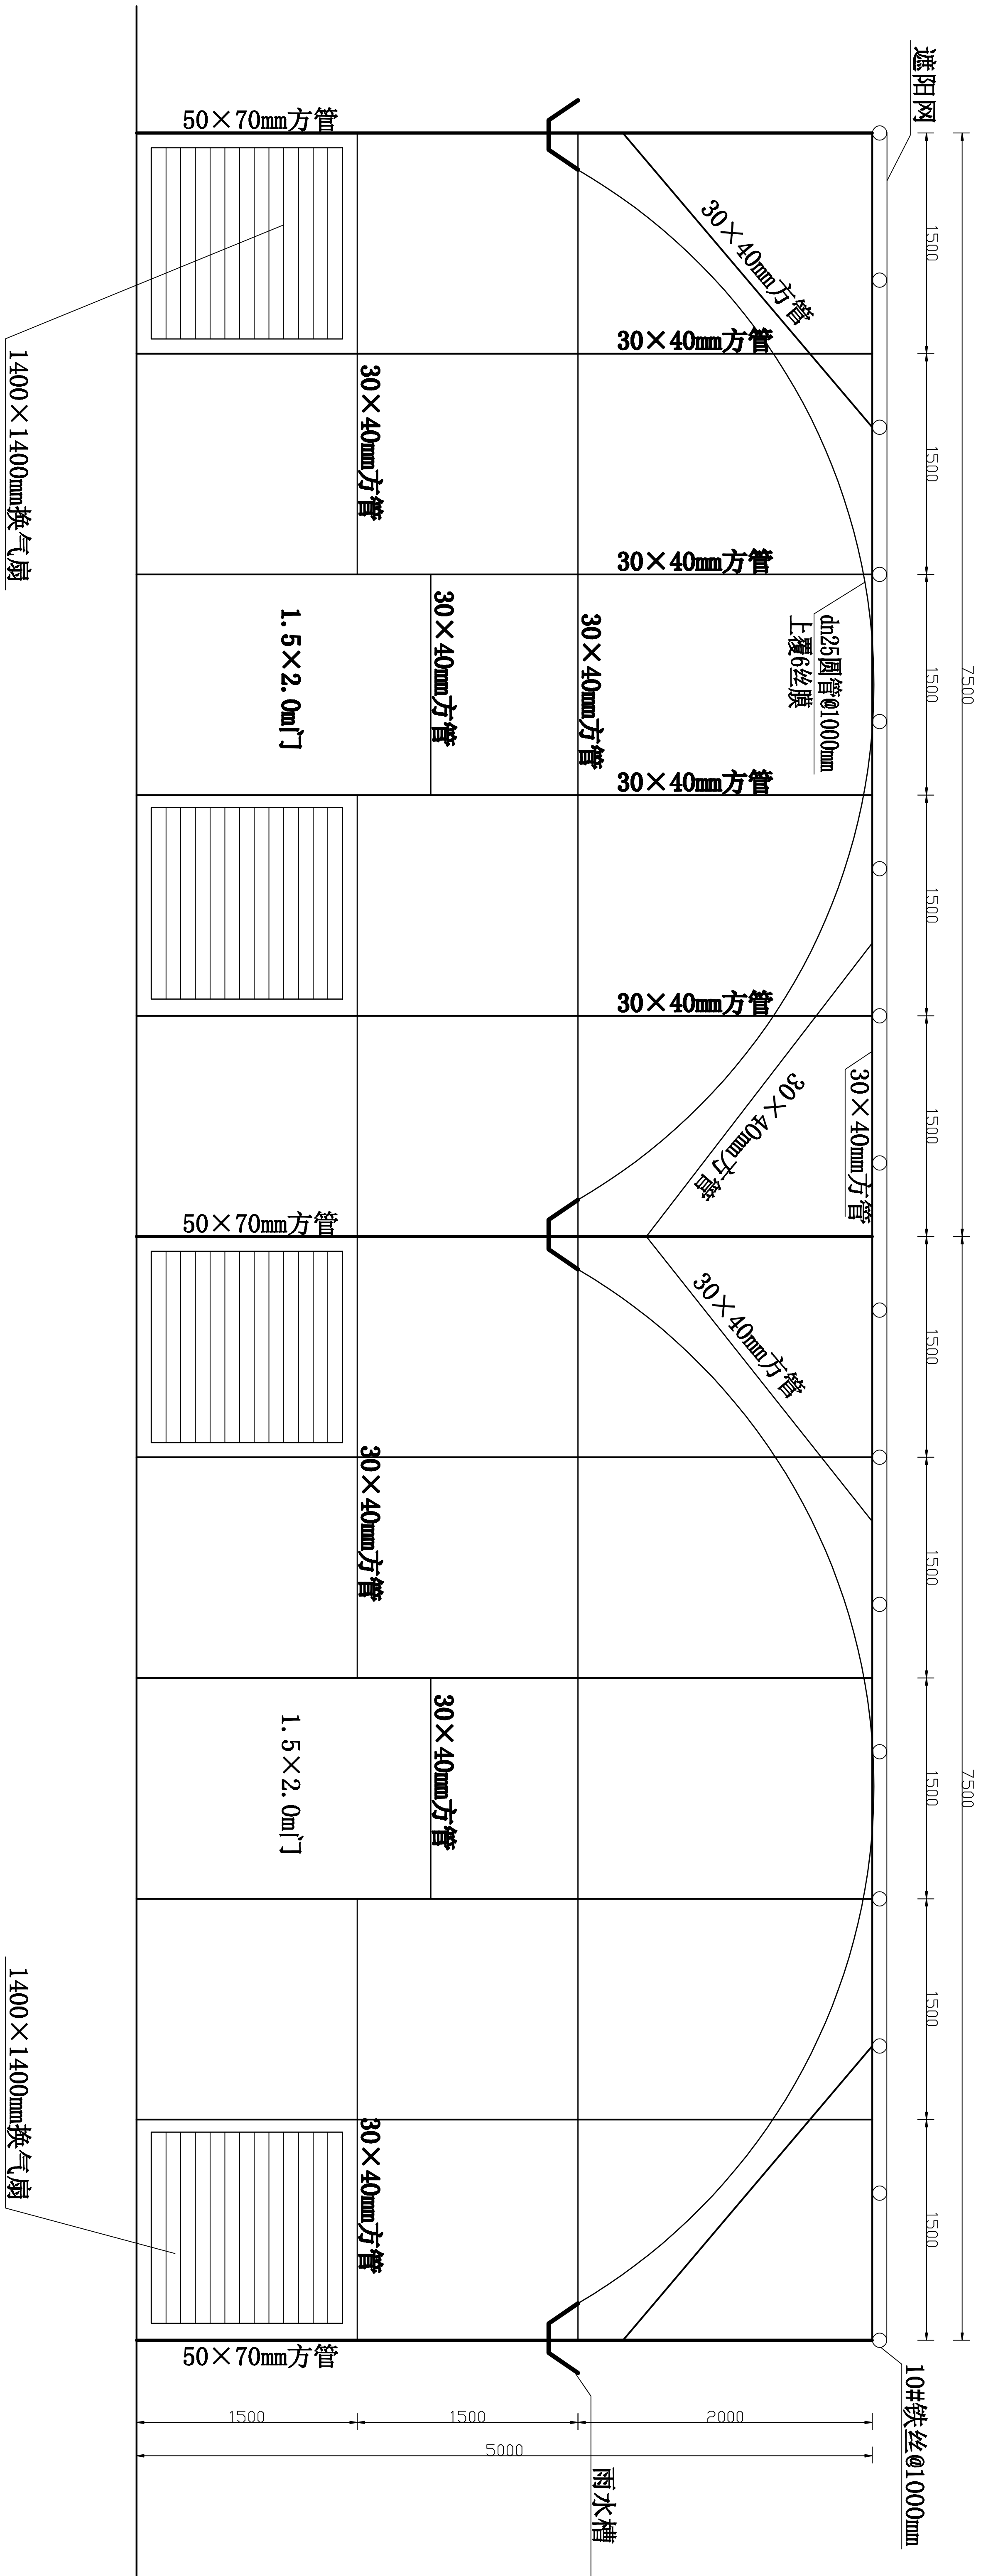

说明：1. 本图中高程以米计，尺寸单位以厘米计。

2、大棚设置通风及降温系统，具体为1#大棚设置140×140cm负压风机12个、铝合金水帘墙108m²；2#大棚设置140×140cm负压风机6个、铝合金水帘墙67.5m²；3#大棚140×140cm负压风机12个、铝合金水帘墙135m²；

贵州树立兴工程咨询有限公司 SHULIXINGENGINEERING							
批准	审查	校核	设计	制图	描图	设计证号	
江口县闵孝镇钦枣猕猴桃基地				育苗大棚立面图			
滴灌设施建设项目				比例			
实施				日期			
阶段				2020年06月			
部分				JK-MXD6-07			
CAD				图号			
A452007233							