
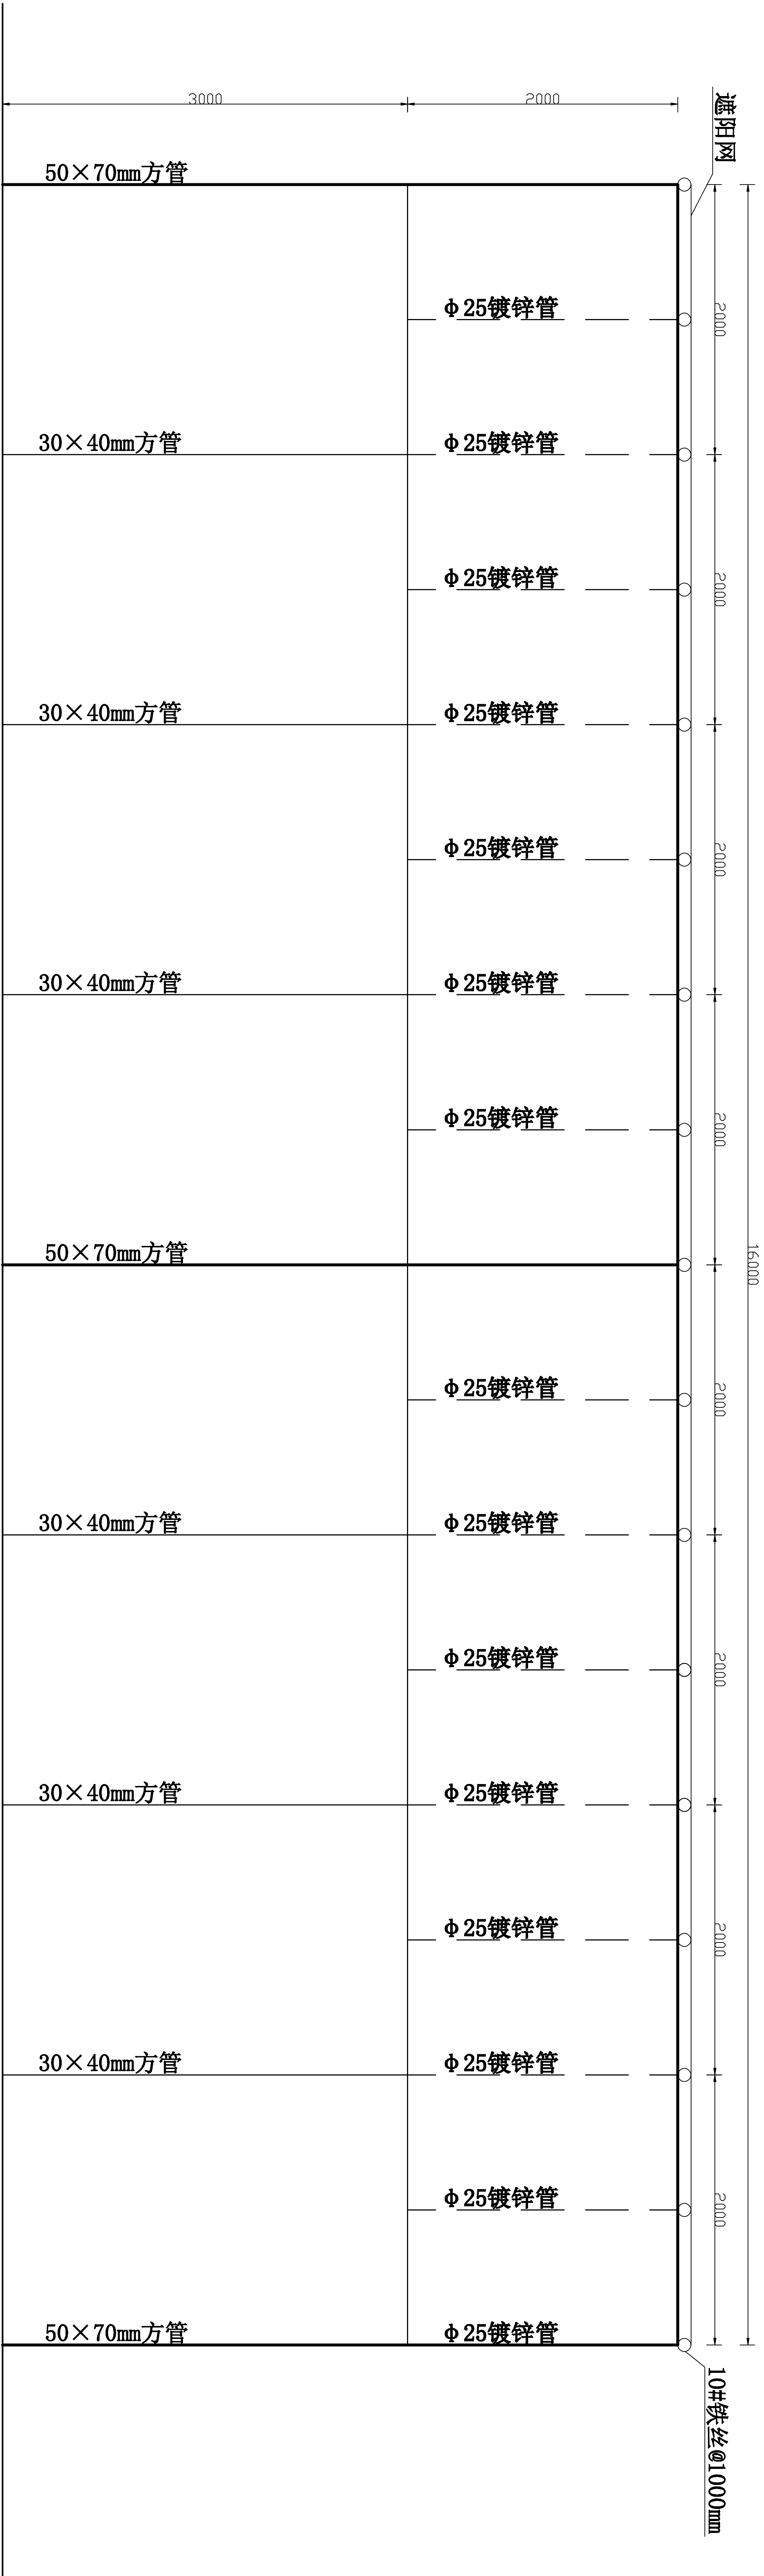
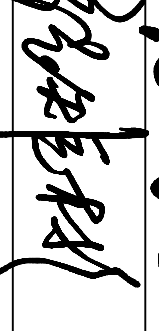
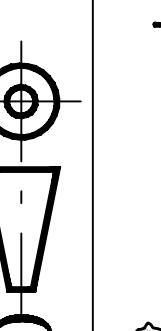


育苗大棚1立面图（侧面） 1:2500

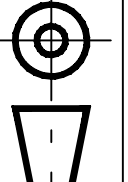

说明：1. 本图中高程以米计，尺寸单位以厘米计。

2、大棚设置通风及降温系统，具体为1#大棚设置140×140cm负压风机12个、铝合金水帘墙108m²；2#大棚设置140×140cm负压风机6个、铝合金水帘墙67.5m²；3#大棚140×140cm负压风机12个、铝合金水帘墙135m²；

		贵州树立兴工程咨询有限公司			
SHULIXINGCHENGZILUN					
批准		江口县闵孝镇钦枣猕猴桃基地		实施	阶段
审查		滴灌设施建设项目		水工	部分
校核	陈亚波	育苗大棚立面图			
设计					
制图					
描图	 CAD	比例	见图	日期	2020年06月
设计证号	A452007233	图号	JK-MXD-08		