


图例：——供水管 ——污水管 ——雨水管
——污水管 ——废气管 ——AC——防腐管
——雨水管

图例：——供水管 ——污水管 ——雨水管
——污水管 ——废气管 ——AC——防腐管
——雨水管

说明：1、本图中各管径单位为mm；
2、本图中提升泵站标高均以室外地坪496.000m；
3、从图中提升站至合建生物处理池至外排废水压力管，按埋管管，合建生物处理池至外排废水UPVC管、废气管均按埋管管，从三合土生化池至DN110UPVC管，雨水管及雨水管管井按埋管管，雨水管管井均按埋管管；
4、雨水井的管径按雨水管管径加20mm；
5、接入污水的雨水管在各污水管管井处设置。

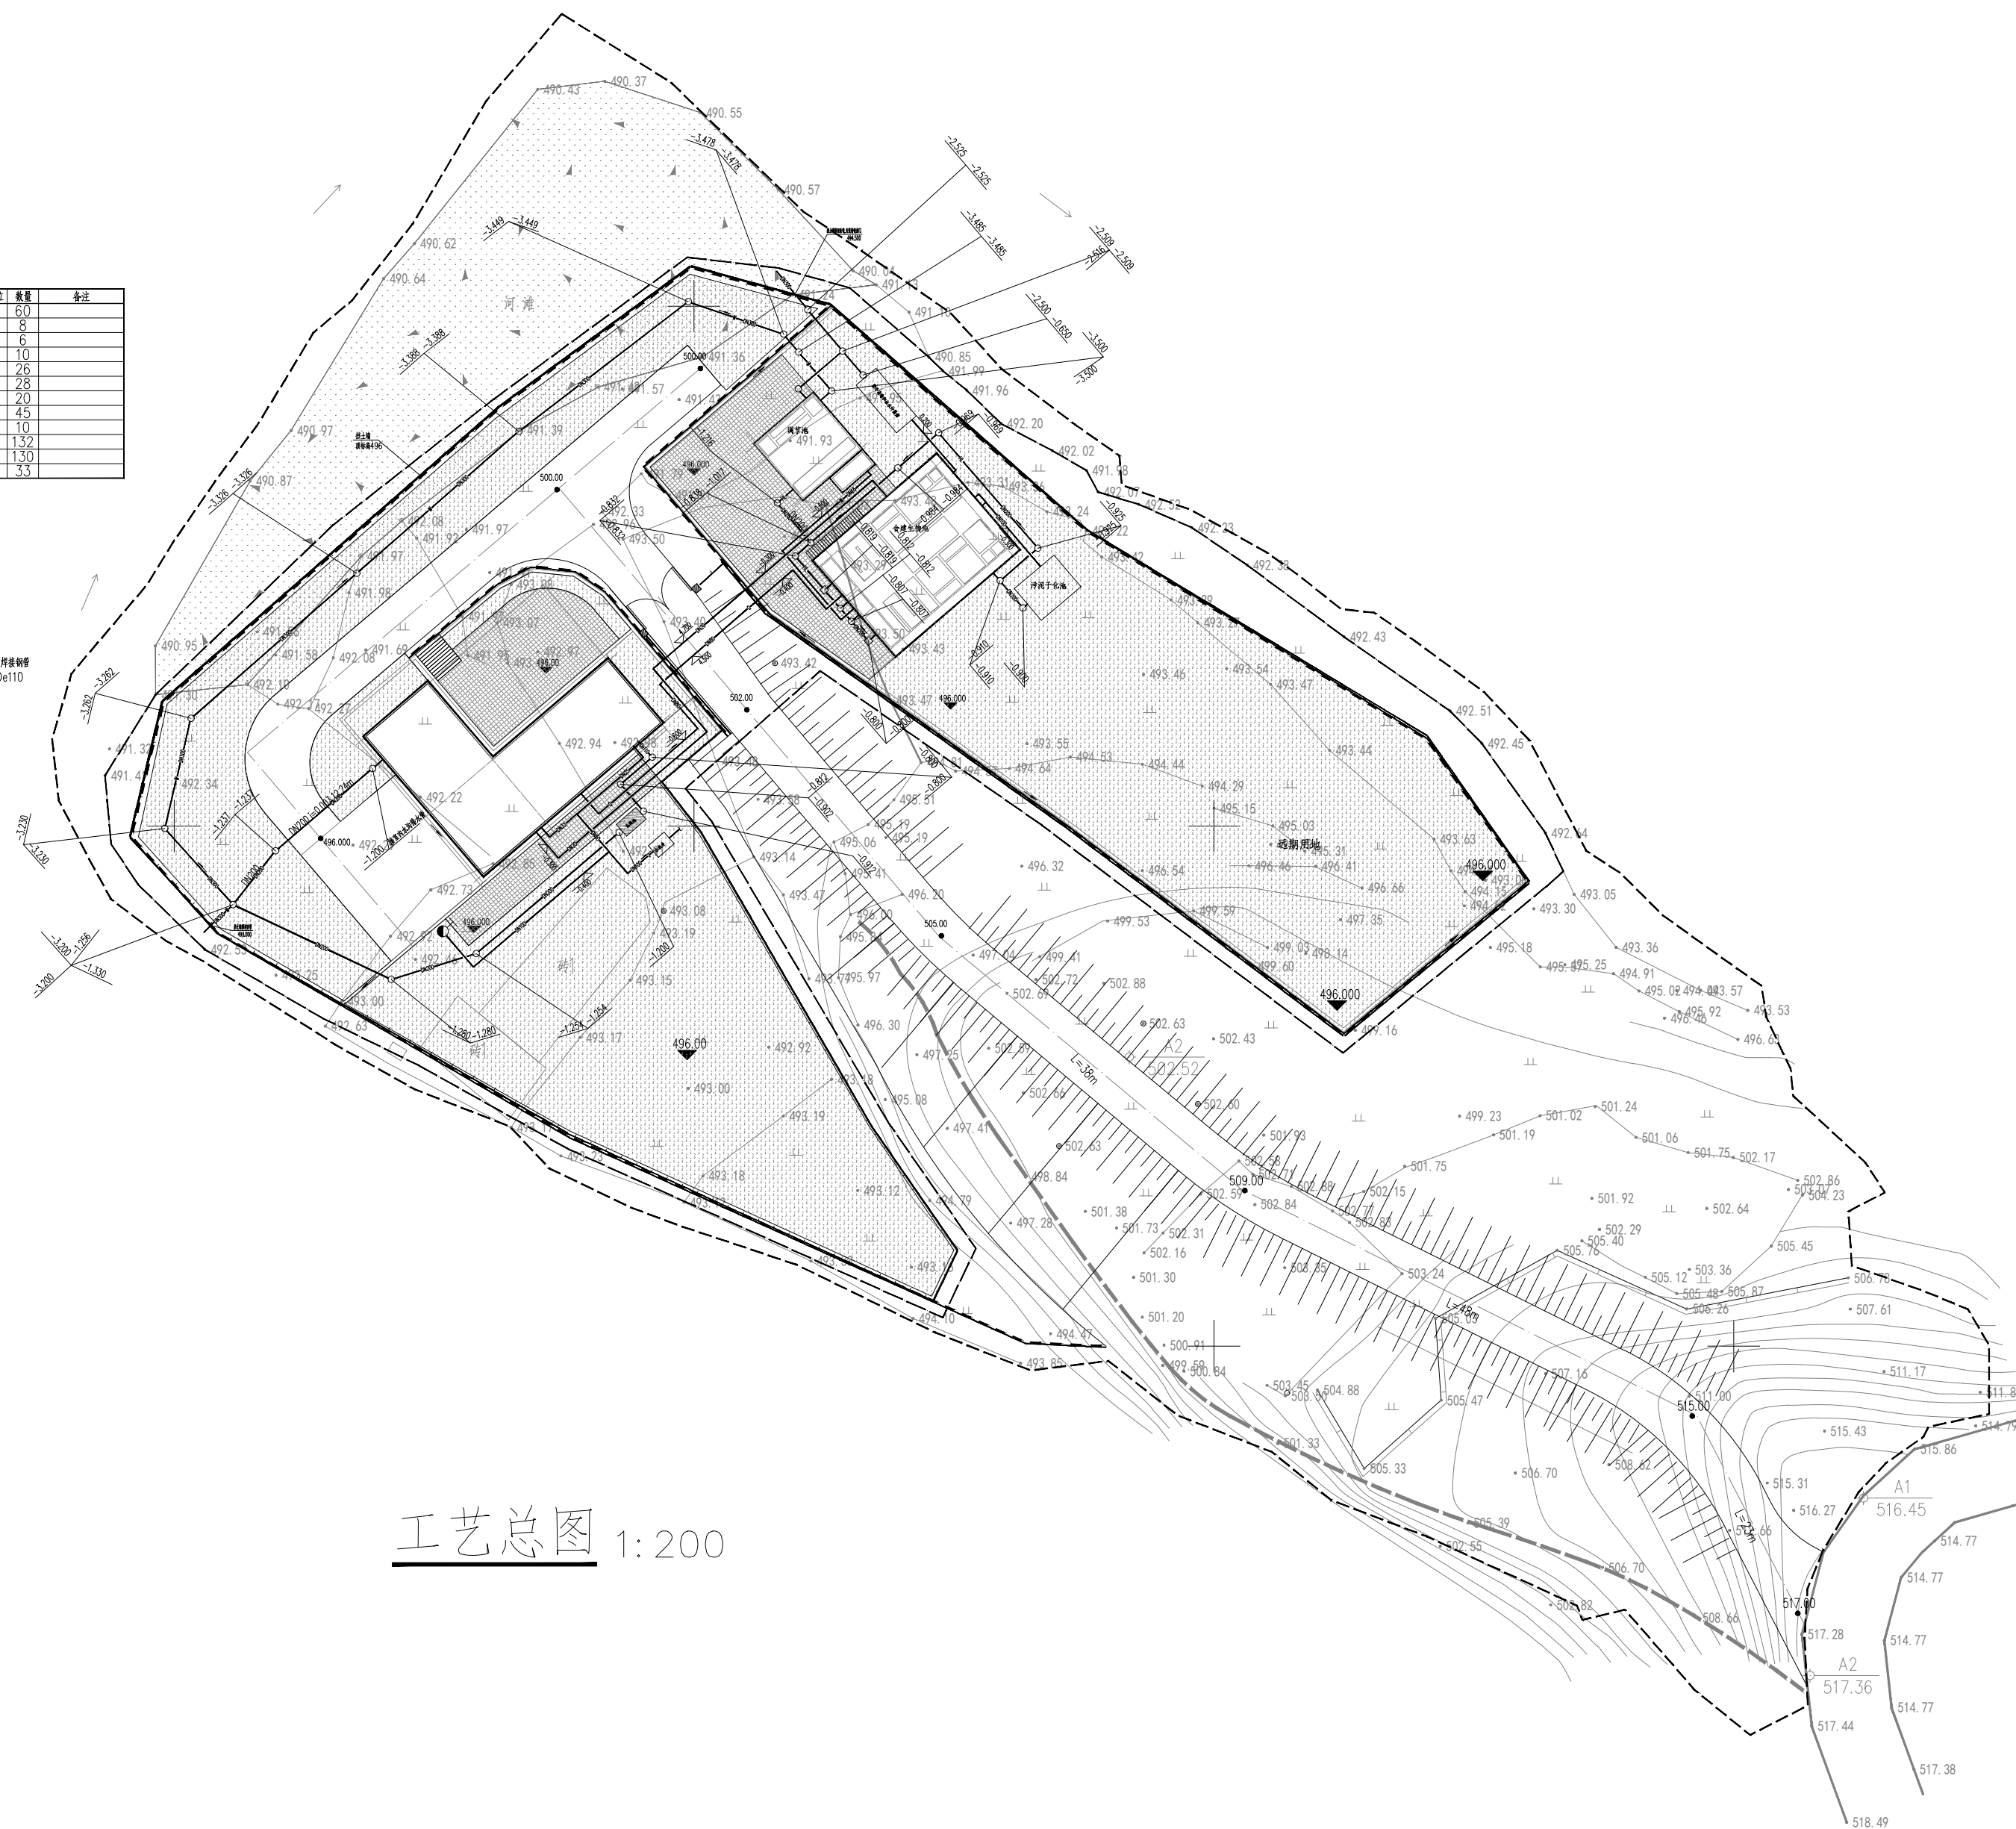

工艺总图 1:200



中筑工程设计有限公司
Zhong Zhu Engineering Design Co., Ltd.

松桃县冷水镇污水处理工程

建设单位 Proprietor	贵州松桃润泽生态环境有限公司
--------------------	----------------

通用注释

通用注释 General Notes

1. 本设计图纸未经授权许可, 不得使用和重复利用。
The design drawings shall not be used and reuse without authorization.
2. 请勿测量细线, 所有数值均以标注尺寸为准。
Do not scale drawings, all numerical values of dimensioning shall prevail.
3. 除非另有说明, 所有尺寸以毫米为单位。
Unless otherwise stated, all dimensions are in millimetres unless otherwise stated.
4. 施工时, 所有尺寸均以该标注位置定位。
All dimensions shall be verified and setting position located prior to connection.
5. 如有任何变更, 均应书面通知中国工程技术有限公司。
Any changes hereafter shall notify Zhong Zhong in written form.

审 定		
审 核		
项目负责人		
专业负责人		
校 对		
设计 制图		

图名 工艺总图

执业签章 Practice of signature

77 出图签章 The figure signature

工程编号		专 业	工 艺
设计阶段	施工图	图 号	01
图纸规格	A2	日 期	
版 本	第一版	备 注	