

会 审 记 录	结构设计总说明	
	一、工程概况和总则	
	1.1 本工程为松桃县近郊污水处理厂建设，位于贵州省铜仁市松桃县，具体情况详各子项。	
	1.2 本工程为松桃县近郊污水处理厂建设，位于贵州省铜仁市松桃县，地上1层，建筑高度：4.8m； 结构体系：框架结构；基础形式：独立基础。	
审 核	1.3 本工程±0.000标高对应的绝对高程详总平面图，如有调整须经设计单位认可后方可施工。	
	1.4 建筑物应按建筑图中注明的功能使用，在设计使用年限内未经技术鉴定或设计许可，不得改变结构的用途和使用环境。	
	1.5 本工程项下施工图审查合格后方可用于施工。	
	1.6 凡预埋孔、洞，预埋件应严格按照结构图并配合其他工种施工图进行施工，未经结构专业许可，严禁擅自留洞或事后凿洞。	
建 筑 工 程	1.7 除特别说明外，本工程基础、墙（柱）、各层梁板、楼梯等受力构件以及填充墙等非受力构件均可参照后的图集施工。	
	1.8 结构施工图中除特别说明外，均以本总说明为准。未详尽处，应遵照现行国家有关设计、施工、验收等规范与规程的规定施工。	
	二、设计依据	
	2.1 在正常使用条件下，本建筑结构设计使用年限为50年。在本设计使用年限内应遵守下列规定： a. 建立定期检测、维修制度(20~25年进行检测) b. 设计中可更换混凝土构件应按相关规定； c. 构件表面的防护层，应按规定维护或更换 d. 结构出现可见的耐久性缺陷时，应及时进行处理；	
公 司 名 称	2.2 自然条件：	
	2.2.1 基本风压：W ₀ =0.30KN/m ² ，地面粗糙度类别为B类，风荷载调整系数取1.3；本工程承载力设计时按基本风压的1.0倍采用。	
	2.2.2 基本雪压：S ₀ =0.30KN/m ² (50年一遇)。	
	2.2.3 本工程场地地震基本烈度为6度，按地震烈度6度设防，设计基本地震加速度值为0.05g，设计地震分组为第一组，Ⅱ类场地，特征周期值为0.35s，建筑结构的阻尼比取0.05。地震作用按设防烈度6度(0.05g)考虑，多遇地震水平地震影响系数最大值取0.04。抗震措施：主体结构按设防烈度6度(0.05g)，本工程上部结构计算截面取值取基顶。	
公 司 名 称	2.3 根据地质勘察，本工程地质属于一类地区。	
	2.4 根据地质勘察，本工程不需进行抗浮专项设计，抗浮设计水位为0.00m。	
	2.5 建设单位提供的有关资料。	
	2.6 本专业设计所执行的主要规范、规程及采用的主要标准(√表示适用本工程，×表示不适用)：	
公 司 名 称	√ 建筑结构可靠度设计统一标准(GB 50068—2018)	√ 建筑地基基础工程施工质量验收规范(GB50202—2013)
	√ 工程建设标准强制性条文(房屋建筑部分)(2013年版)	√ 建筑地基处理技术规范(JGJ 79—2012 备案号J 220—2012)
	√ 建筑变形测量规范(JGJ 8—2016 J719—2016)	√ 建筑地基技术规范(JGJ 94—2008)
	√ 钢筋焊接及验收规范(JGJ 18—2012)	√ 大直径扩底灌注桩技术规范(JGJ—T 225—2010)
公 司 名 称	√ 钢筋机械连接技术规范(JGJ 107—2010)	√ 建筑基桩检测技术规范(JGJ 106—2014)
	√ 建筑结构荷载规范(GB 50009—2012)	× 先张法预应力混凝土管桩基础技术规范(DB51/5070—2010)
	√ 混凝土结构后锚固技术规范(JGJ 145—2013)	√ 砌体结构设计规范(GB 50003—2011)
	√ 混凝土外加剂应用技术规范(GB 50119—2013)	√ 建筑设计防火规范(GB50016—2014)
公 司 名 称	√ 混凝土结构设计规范(GB 50010—2010)(2015年版)	× 高层混凝土结构技术规范(JGJ 3—2010)
	√ 混凝土结构工程施工质量验收规范(GB 50204—2015)	× 高层混凝土结构技术规范(JGJ 6—2011)
	√ 混凝土异形柱结构技术规范(JGJ 149—2017)	√ 贵州省建筑地基基础设计规范(DB22/45—2018 备案号)
	√ 建筑工程抗震设防分类标准(GB 50223—2008)	√ 贵州省建筑地基基础检测技术规范(DBJ51/T014—2013)
公 司 名 称	√ 建筑抗震设计规范(GB 50011—2010)(2016年版)	√ 贵州省建筑地基设计与施工技术规范(DBJ 521/T88—2018)
	√ 建筑地基基础设计规范(GB 50007—2011)	
	本工程项下按现行国家设计标准进行设计，施工时除遵守本说明及各设计图说明外，尚应严格执行现行国家及项目所在地的有关规范、规程。	
	三、图纸说明	
公 司 名 称	3.1 本工程中标高以米(m)为单位。尺寸以毫米(mm)为单位。	
	3.2 本工程子项所引用的图集，施工前应全面理解有关内容并严格执行，特别是图中相关说明的要求应符合本工程。	



四、建筑分类等级						
4.1 本工程建筑抗震设防类别主要为标准设防类(简称丙类);建筑结构的安全等级:二级						
地基基础设计等级为丙级。						
4.2 抗震等级:四级;						
4.3 建筑耐火等级:二级。						
4.4 混凝土结构环境类别:室内潮湿环境、非严寒和非寒冷地区的露天环境及非严寒和非寒冷地区与无侵蚀性的水或土壤直接接触的环境为二a类,比加卫生间、厨房、阳台、露台、花池、屋顶花园、地下室顶板、侧壁、地下室防水板等与土壤或水直接接触部分的板、梁、柱、墙等。其它部分构件处于一类环境中。						
五、主要荷载(作用)取值						
5.1 楼面活荷载和二次装修恒荷载标准值(包括各种吊顶、板底抹灰或设备吊挂荷载)不得超过下列数值(单位:KN/m²):						
部 位	休息室、配电控制室、鼓风机房、污泥脱水机房				卫生间	商业
荷 载	2.5					
部 位	屋面花园	上人屋面	非上人屋面	非上人屋面		
荷 载			0.5			
注:1.楼层所有结构板面低于建筑面层50mm以上时(含卫生间),回填部分需采用轻质材料(如水泥矿渣等)容重不大于12.0KN/m³。						
5.2 活荷载标准值:						
5.2.1 楼、屋面活荷载标准值 (单位:KN/m²)						
部 位	卧室、客厅	楼梯间	卫生间	公共走廊	阳台	商业
荷 载						
部 位	上人屋面	非上人屋面				
荷 载		0.5				
5.2.2 楼梯、阳台和上人屋面等的栏杆顶部水平荷载>1.5 KN/m,竖向荷载取>1.2KN/m;施工或检修集中荷载取>1.0KN。						
5.3 隔墙材料容重及要求详7.5条,大型设备按实际荷载取值。						
5.4 其它荷载按现行<<建筑结构荷载规范>>(GB50009—2012)规定的数值采用。使用单位应严格控制各部分使用荷载,不得擅自改变功能。						
六、设计计算程序						
6.1 采用混凝土结构设计软件(YJK1.9.3)进行结构整体分析。						
6.2 采用混凝土结构设计软件(YJK1.9.3)进行基础设计计算。						
七、主要结构材料						
7.1 用于本工程的所有材料均须满足现行国家标准的要求。						
7.2 本工程采用现浇混凝土、混凝土强度等级(除总图中已注明者外):						
构 件	位 置	混凝土强度等级(抗渗等级)		构 件	位 置	混凝土强度等级
地 层	全楼	C15		主梁、次梁、板	全楼	详平面图
基础、水池、地下室底板及侧壁	全楼	详平面图		楼 梯	全楼	详平面图
地下室顶板(室外)	全楼	详平面图		构造柱、过梁、	与水、土接触的位置	C25
框架柱	全楼	详平面图		压顶圈梁等构件	其它	C25
×注:当本工程为地下室为超长结构时,为防止混凝土开裂,保证正常使用,地下室(基础、侧壁、梁、板(含底板、楼梯、顶板))应采用掺膨胀剂补偿收缩剂(如JR-K)微膨胀混凝土,要求水中养护14天的混凝土限制膨胀率>0.02%,水中14天、空气中28天的限制干缩率<0.03%;为更好的有效控制裂缝,混凝土中应同时掺入0.9kg/m³的聚丙烯纤维(如YR-F),其余有关要求应满足<<混凝土外加剂应用技术规范>>GB50119—2013中的相关规定。在浇筑混凝土前,外加剂供应方应提供详细的试验数据,还应提供详细的施工方案和施工要求,以保证外加剂的正确使用。掺外加剂的混凝土需经检测,检测报告必须实验数据,还应提供详细的施工方案和施工要求,以保证外加剂的正确使用。掺外加剂的混凝土需经检测,检测报告必须满足设计要求。						
7.3 钢筋:符号中表IRB300级钢筋。符号中表IRB335级钢筋。符号中表IRB400级钢筋。符号中表IRB500级钢筋。符号中表IRB550级钢筋。符号中表IRB600级钢筋。符号中表IRB650级钢筋。符号中表IRB700级钢筋。符号中表IRB750级钢筋。符号中表IRB800级钢筋。符号中表IRB850级钢筋。符号中表IRB900级钢筋。符号中表IRB950级钢筋。符号中表IRB1000级钢筋。
设计阶段	施工图	图 号	GS-A02
图纸规格	A2	日 期	
备 注	第一版	备 注	

结构专业	给排水专业	暖通专业	电气专业	建筑专业	设备专业	其他专业
板厚$\phi 6.5@200$，顶板100厚，板顶板底双向$\phi 8@200$。 十二、检测（观测）要求 12.1 若本工程需做沉降观测，应按《建筑变形测量规范》(JGJ/8-2007 J719-2007)设置沉降观测点，在施工阶段应专人定期观测，每施工2~4层做1次沉降观测，施工完毕后1年内每2~3个月观测1次，以后每隔4~6个月观测1次，直至沉降稳定为止。各观测点应点对沉降量、沉降速率及沉降速率等数据应做好记录并绘制成图表存档，如发现异常情况应及时通知有关单位。 12.2 基坑开挖后，应按相关规范、规程等要求进行沉降观测。 十三、其他 13.1 必须严格按照施工图，若有修改必须经结构设计人签字同意，施工过程中发现问题应及时通知本设计单位。 13.2 土建施工前应各专业图纸进行核对，发现问题及时通知设计人员解决。 13.3 基础及上部结构构件施工时，应配合水、电等相关专业施工图做好预留孔洞、预埋管道、接地线等，不得事后任意打洞，浇注混凝土前应检查无误后方可施工。 13.4 二次结构应与主体结构采取可靠的连接措施，连接件应事先预埋，具体措施与二装单位密切配合确定。 13.5 附墙要求的预埋件与柱及基础内的钢筋连接且不少于两股，具体位置详见附图。 13.6 应严格按主要提供的规格、材料供货，不得随意变更和擅自更改，预埋件尺寸应与订货材料本按对无误后方可施工，当设计时未提供材料、规格时，后期采购必须按本图所提的材料规格、规格尺寸及订货材料本按对无误后方可施工，当设计时未提供材料、规格时，后期采购必须按本图所提的材料规格、规格尺寸及订货材料本按对无误后方可施工。 13.7 所有设备基础应参照设备厂家提供的有关要求进行施工。 13.8 各楼层的混凝土浇筑完后其强度必须达到100% (其余构件达到70%) 后方可拆除支模及爬架，并且构件施工荷载$<2.0\text{KN/m}^2$，施工期间更应严格控制面上的荷载，防止超载。						


采用主要的标准图集目录

序号	图集名称	图集代号	备注
1	混凝土结构施工平面表示方法制图规则和构造详图(现浇混凝土板、剪力墙、梁、板)	国标16G101-1	通用图
2	混凝土结构施工平面表示方法制图规则和构造详图(现浇钢筋混凝土板、梁、板)	国标16G101-2	通用图
3	混凝土结构施工平面表示方法制图规则和构造详图(独立基础、条形基础、筏板基础和柱基承台)	国标16G101-3	通用图
4	混凝土结构施工钢筋平法图集与构造详图(现浇混凝土板、梁、板、板)	国标26G901-1	通用图
5	混凝土结构施工钢筋平法图集与构造详图(现浇混凝土板、梁、板)	国标26G901-2	通用图
6	混凝土结构施工钢筋平法图集与构造详图(独立基础、条形基础、筏板基础和柱基承台)	国标26G901-3	通用图
7	钢筋混凝土过梁	国标36G322-2	通用图
8	砌体填充墙结构构造	国标26G14-1	通用图
9	建筑抗震构造详图(多层和高层钢筋混凝土房屋)	国标16G329-1	通用图
10	轻骨料混凝土填充墙构造	西南15G701-1	通用图

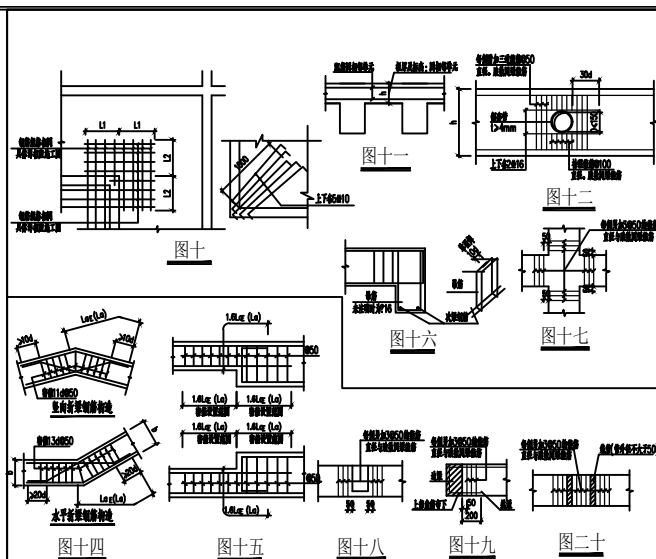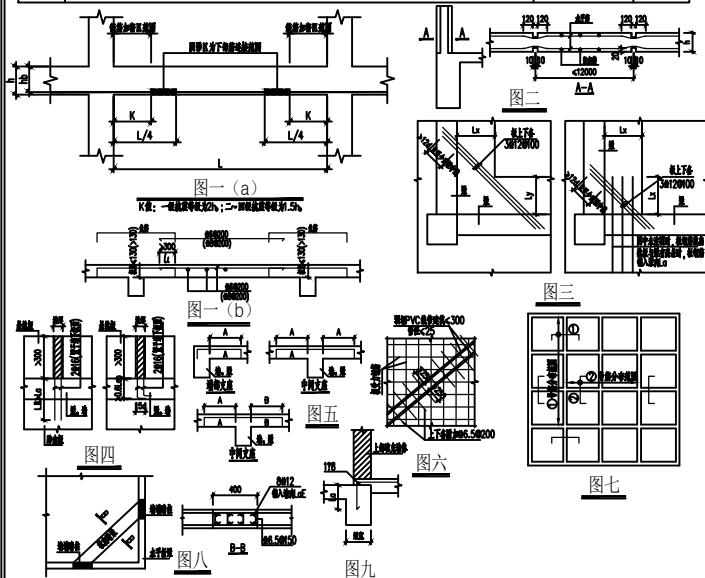


梁高	450<hw<550	550<hw<650	650<hw<800	800<hw<1000	1000<hw<1200
<250	2#10	3#10	3#10	4#10	5#10
300	2#12	3#10	3#12	4#10	5#10
350	2#12	3#12	3#12	4#12	5#12
400	2#12	3#12	3#12	4#12	5#12
450	2#14	3#12	3#14	4#14	5#12
500	2#14	3#14	3#14	4#14	5#14


注：表中梁高为净高，梁高未标注时，梁高按净高计算，梁高不小于1.1m，梁高不大于200mm时，梁高按200mm计算。

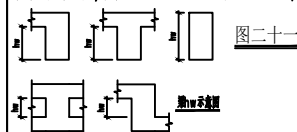

中筑工程设计有限公司 Zhong Zhu Engineering Design Co., Ltd.		
松桃县冷水镇污水处理厂 --附属用房		
建设单位：松桃苗族自治县水务管理有限责任公司 Project owner: Songtao Miao Autonomous County Water Management Co., Ltd.		
通用注释 General Note 1. 本设计图样采用国家制图标准，未尽事宜参照国家规范。 The design drawings shall not use and state without authorization. 2. 设计图样中，所有尺寸均以毫米为单位。 In all scale drawings, all dimensions shall be in millimeters. 3. 除另有说明外，所有尺寸均以毫米为单位。 All dimensions shall be in millimeters unless otherwise stated. 4. 施工时，所有尺寸均以实际为准。 During construction, all dimensions shall be in accordance with the actual situation. 5. 设计图样中，所有尺寸均以实际为准。 The design drawings shall be in accordance with the actual situation.		
审 定	主 持	
审 核	主 持	
项目负责人	主 持	
专业负责人	主 持	
校 对	主 持	
设计 制图	主 持	
结构设计总说明(四)		
执业签章 Practice of signature		
出图签章 The figure signature		
工程编号	专业	结构
设计阶段	施工图	图 号 GS-A04
图纸规格	A2	日 期
版 本	第一版	备 注

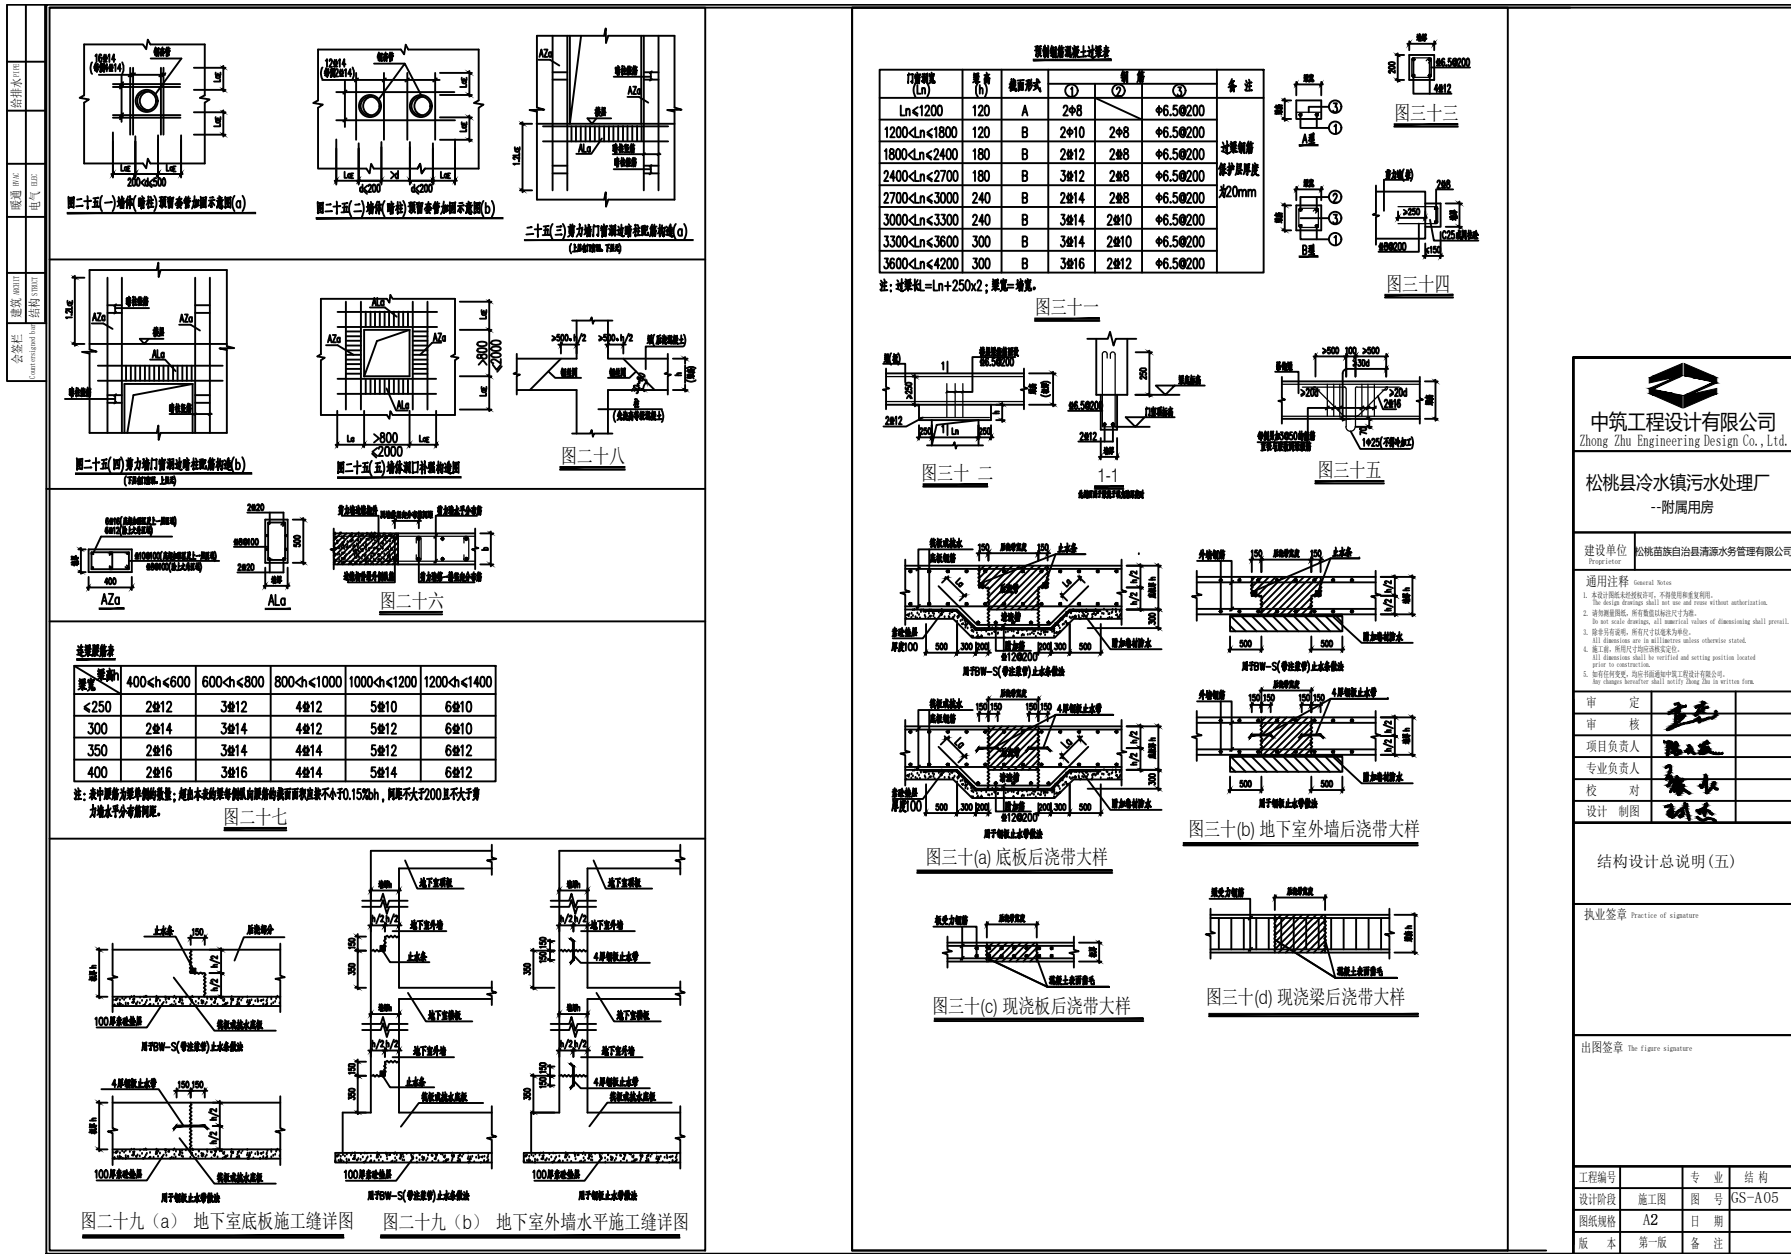


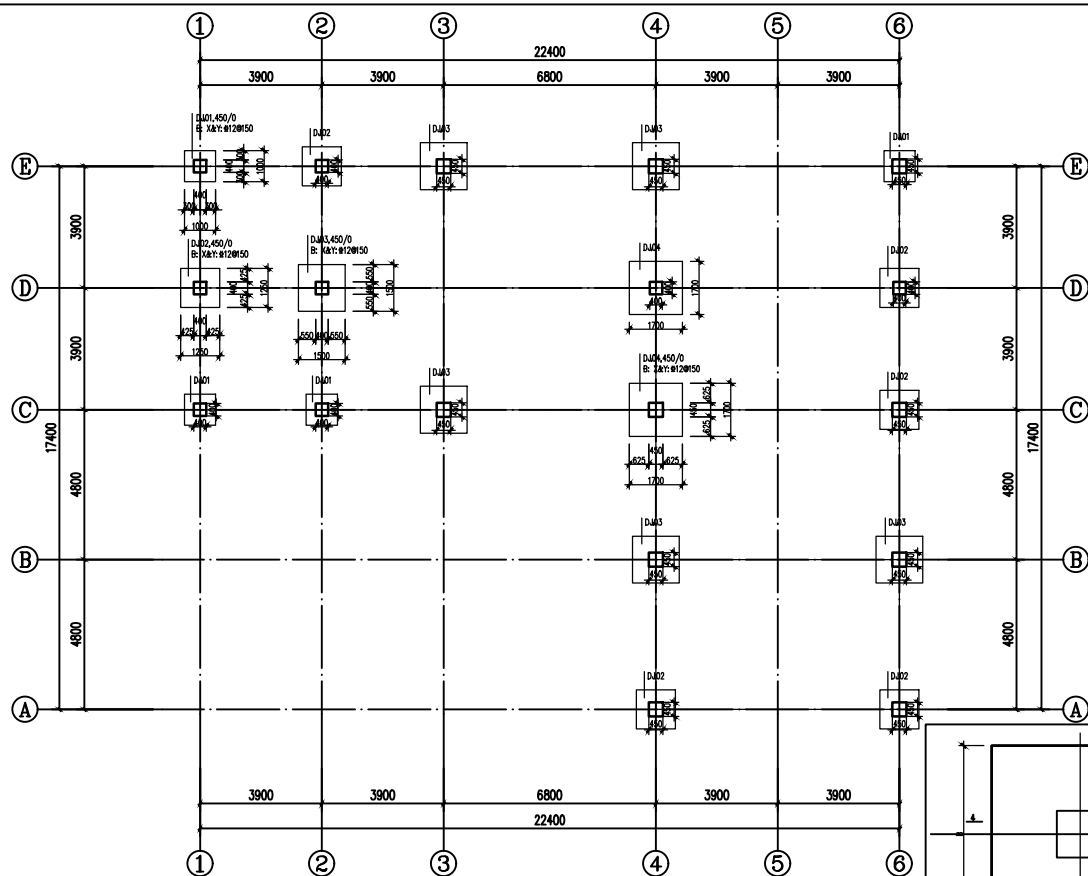

基础平法施工图 1:100

- 说明:
- 本工程基础混凝土等级为C25, 抗震等级按抗震等级设计。
 - 本工程采用地下独立基础, 基础底部钢筋保护层厚度为20mm, 地基承载力特征值 $f_{ak}=180\text{KPa}$ (当基础底面与地基土接触面处, 地基承载力特征值 $f_{ak}=180\text{KPa}$ 时, 地基承载力特征值应乘以修正系数 $\eta=1.0$ 。
 - 当基础底面长度 L 大于 3 米时, 宽方向的锚固长度可取 $10d$, 并应设置弯钩。
 - 预埋件的锚固长度及其锚固和底层的锚固长度。
 - 基础底面的锚固保护层厚度为 40 。
 - 地基土C15混凝土, 厚度 100 。

独立基础配筋表

基础编号	基础尺寸(m)	A(宽)	B(宽)	H	X轴钢筋	Y轴钢筋
D401	-1.500 1000	1000	450	450	12@150	12@150
D402	-1.500 1250	1250	450	450	12@150	12@150
D403	-1.500 1500	1500	450	450	12@150	12@150
D404	-1.500 1700	1700	450	450	12@150	12@150


	
中筑工程设计有限公司 Zhong Zhu Engineering Design Co., Ltd.	
松桃县冷水镇污水处理厂 --附属用房	
建设单位	松桃苗族自治县清水源水务管理有限公司
通用注释 General Notes 1. 本设计图仅供参考, 不作为施工依据。 The design drawings shall not be used as construction basis without authorization. 2. 所有尺寸均以毫米为单位。 All dimensions are in millimeters unless otherwise stated. 3. 所有尺寸均以毫米为单位。 All dimensions are in millimeters unless otherwise stated. 4. 施工时, 所有尺寸均应按实际标注。 All dimensions shall be verified and setting position located prior to construction. 5. 如有变更, 应在设计变更单中注明。 Any changes herewith shall be noted in the change list.	

基础平法施工图


执业签章 Practice of signature

出图签章 The figure signature

工程编号	专业	结构
设计阶段	施工图	图号 GS-A06
图纸规格	A2	日期
版本	第一版	备注

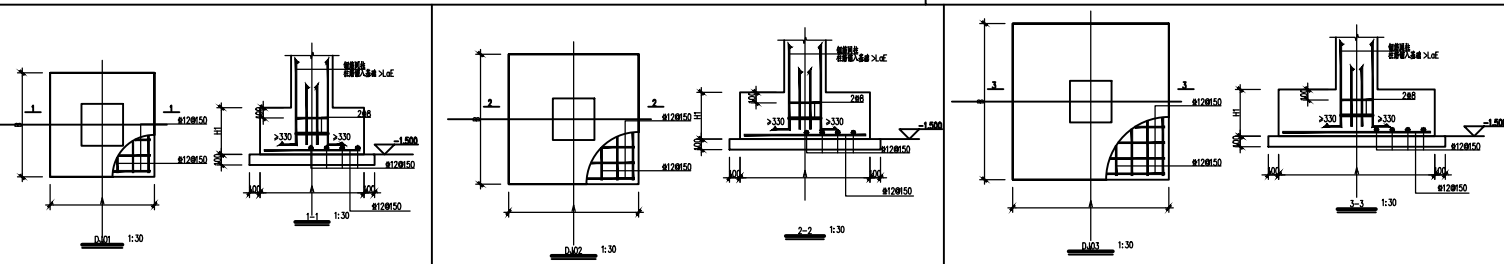



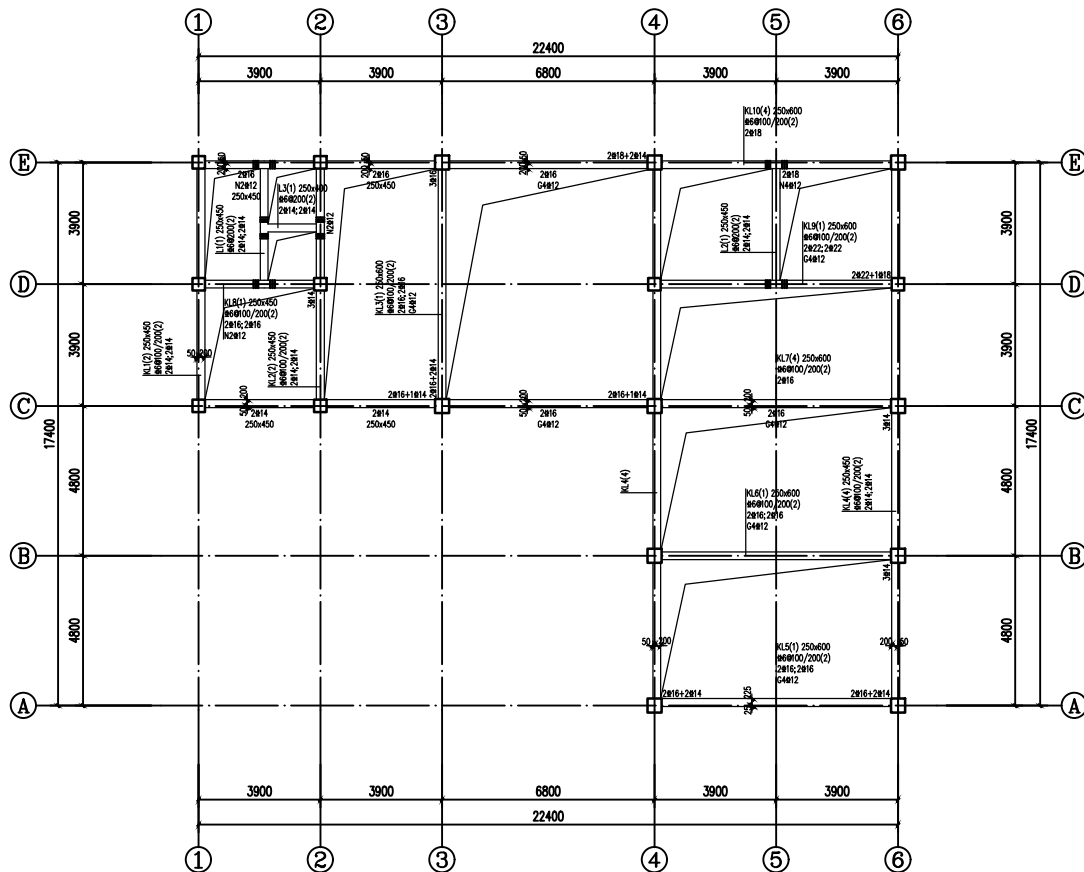

标高: H=-0.05m地梁平法施工图 1:100

说明:


1. 本图系根据《混凝土结构设计规范》GB50010-2010, 钢筋保护层厚度为25mm, 钢筋截面设计值: $f_y = 360\text{N/mm}^2$ 。
2. 图中未标注位置均以参照图中相应位置为准, 本图系根据设计意图, 所有尺寸均按1:100比例。
3. 当门窗洞口尺寸大于2.1米时, 需在洞口长度方向加设, 洞口尺寸大于2.1米小于3米时, 洞口洞口加设加筋。
4. 所有主梁梁端, 主梁上设置加筋①, 所有梁加筋, 梁端加筋, 梁端加筋, 梁端加筋。
5. 图中未标注位置均以参照图中相应位置为准。

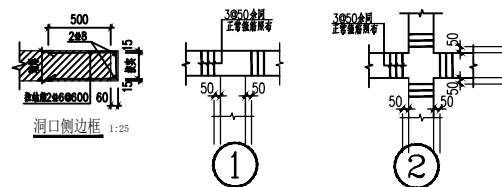

 中筑工程设计有限公司 Zhong Zhu Engineering Design Co., Ltd.	
松桃县冷水镇污水处理厂 --附属用房	
建设单位	松桃苗族自治县清源水务管理有限公司
通用注释	1. 本图系根据《混凝土结构设计规范》GB50010-2010, 钢筋保护层厚度为25mm, 钢筋截面设计值: $f_y = 360\text{N/mm}^2$ 。 2. 图中未标注位置均以参照图中相应位置为准, 本图系根据设计意图, 所有尺寸均按1:100比例。 3. 当门窗洞口尺寸大于2.1米时, 需在洞口长度方向加设, 洞口尺寸大于2.1米小于3米时, 洞口洞口加设加筋。 4. 所有主梁梁端, 主梁上设置加筋①, 所有梁加筋, 梁端加筋, 梁端加筋, 梁端加筋。 5. 图中未标注位置均以参照图中相应位置为准。
标高: H=-0.05m地梁平法施工图	
执业签章 Practice of signature	
出图签章 The figure signature	
工程编号	专业 结构
设计阶段	施工图 图号 GS-A07
图纸规格	A2 日期
版本	第一版 备注





			
中筑工程设计有限公司 Zhong Zhu Engineering Design Co., Ltd.			
松桃县冷水镇污水处理厂 --附属用房			
建设单位 松桃苗族自治县清水源水务管理有限公司		项目经理	
通用注释 General Notes			
1. 本图经技术校核认可,不得随意更改和复制。 1. The design drawings shall not be used and cannot without authorization.			
2. 设计修改通知,所有数据以设计为准。 2. Design modification notices, all numerical values of dimensioning shall prevail.			
3. 除另有说明外,所有尺寸均以毫米为单位。 3. All dimensions are in millimeters unless otherwise stated.			
4. 施工前,概图须与工艺概图会签。 4. All dimensions shall be verified and writing position located prior to construction.			
5. 如有任何变更,均计开湖南中筑工程设计有限公司。 5. Any change hereafter shall prevail. Please link us in written form.			
审 定			
审 核			
项目负责人			
专业负责人			
校 对			
设计 制图			
标高: (0.050m~4.750m) 柱网平面图布置图			
执业签章 Practice of signature			
出图签章 the figure signature			
工程编号		专 业	结 构
设计阶段	施工图	图 号	GS-A08
图纸规格	A2	日 期	
版 本	第一版	备 注	


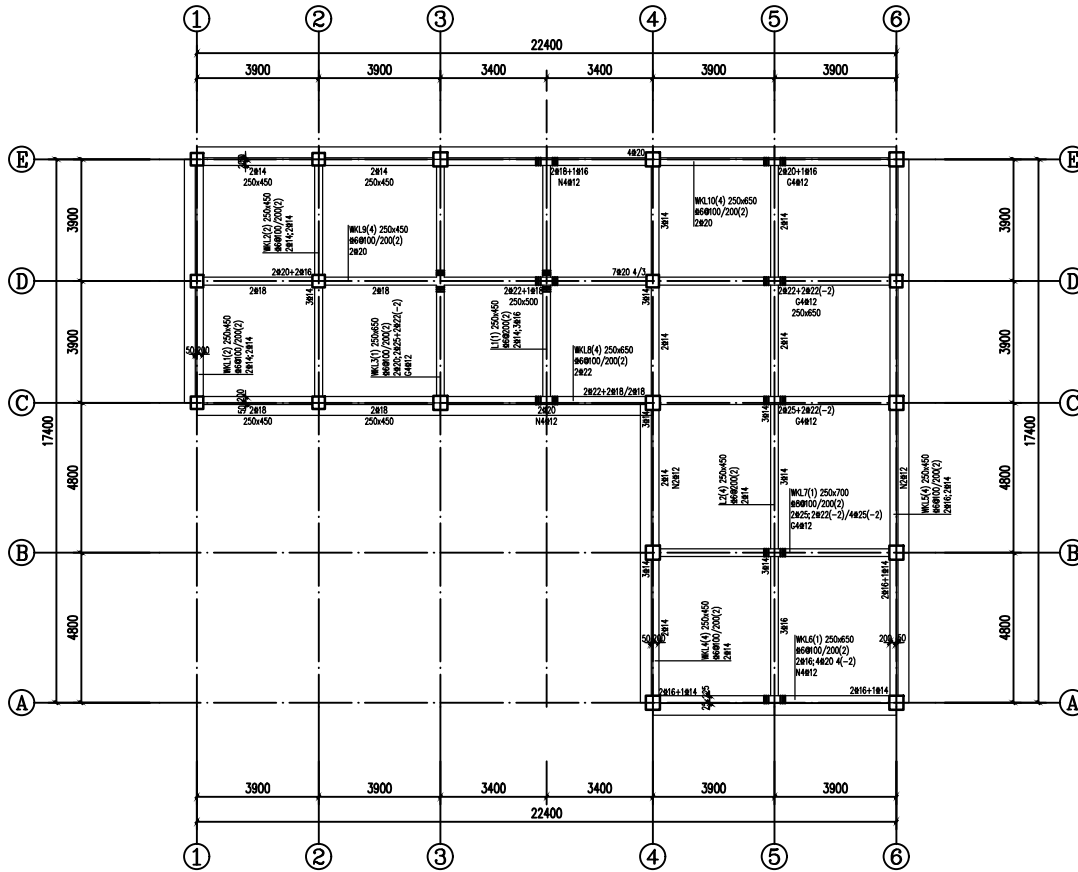

标高: H=4.75m梁平法施工图 1:100

说明:
1. 本图系混凝土结构施工图, 混凝土强度等级为C25, 钢筋等级按设计要求, 保护层厚度25mm。
2. 图中未注明的钢筋等级均按HRB400, $F_y=360N/mm^2$ 。
3. 当洞口尺寸大于1.1米时, 洞口应设置暗梁, 洞口尺寸大于1.1米小于3米时, 洞口应设置暗梁。
4. 所有主次梁交叉处, 主梁上设置加筋①所示加筋, 截面宽度, 截面高度, 按梁列明。
5. 图中未注明的钢筋等级及规格按说明;

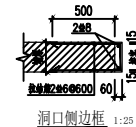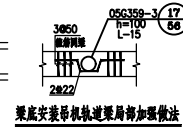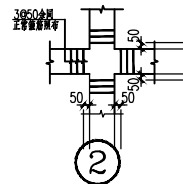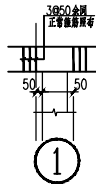

 中筑工程设计有限公司 Zhong Zhu Engineering Design Co., Ltd.	
松桃县冷水镇污水处理厂 --附属用房	
建设单位	松桃苗族自治县清源水务管理有限公司
通用注释 General Note 1. 本图系混凝土结构施工图, 混凝土强度等级为C25, 钢筋等级按设计要求, 保护层厚度25mm。 2. 图中未注明的钢筋等级均按HRB400, $F_y=360N/mm^2$ 。 3. 当洞口尺寸大于1.1米时, 洞口应设置暗梁, 洞口尺寸大于1.1米小于3米时, 洞口应设置暗梁。 4. 所有主次梁交叉处, 主梁上设置加筋①所示加筋, 截面宽度, 截面高度, 按梁列明。 5. 图中未注明的钢筋等级及规格按说明;	
标高: H=4.75m梁平法施工图	
执业签章 Practice of signature	
出图签章 The figure signature	
工程编号	专业 结构
设计阶段	施工图 图号 GS-A09
图纸规格	A2 日期
版本	第一版 备注

 中筑工程设计有限公司 Zhong Zhu Engineering Design Co., Ltd.		
松桃县冷水镇污水处理厂 --附属用房		
建设单位 Proprietor	松桃苗族自治县清源水务管理有限公司	
通用注释 General Notes	1. 本设计图样为长统设计图，不得随意修改和复制。 All design drawings shall not be altered without authorization. 2. 该图样为最终图，所有数据均以本图为准。 This is made dimension, all numerical values of dimension shall prevail. 3. 除另有注明者，所有尺寸均毫米为单位。 All dimensions are in millimeters unless otherwise stated. 4. 本图样，所附尺寸均按国家标准。 All dimensions shall be verified and setting position located prior to construction. 5. 如有任何变更，均须书面通知中筑工程设计有限公司。 Any change hereafter shall notify Zhong Zhu in written form.	
标高：H=4.75m平板式施工图		
执业签章 Practice of signature		
出图签章 The figure signature		
工程编号	专 业	结 构
设计阶段	施工图	图 号 GS-A10
图纸规格	A2	日 期
版本	第一版	备 注