

松桃县牛郎镇污水处理工程

--挡土墙

施工图设计

(结构)

审 定:

审 核:

项目负责人:


专业负责人:

校 对:

设计人员:

中 筑 工 程 设 计 有 限 公 司

工程设计证书: A452007275

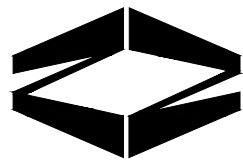

中筑工程设计有限公司

图 纸 目 录

工程编号

设计阶段

施工图

项目名称:


松桃县牛郎镇污水处理工程

专 业

结构

共 2 页

第 1 页

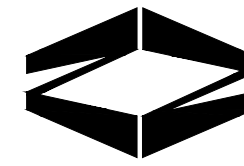[illegible]

中筑工程设计有限公司

图 纸 目 录

工程编号

设计阶段

施工图


项目名称:

专 业

共 2 页


第 1 页

[illegible]

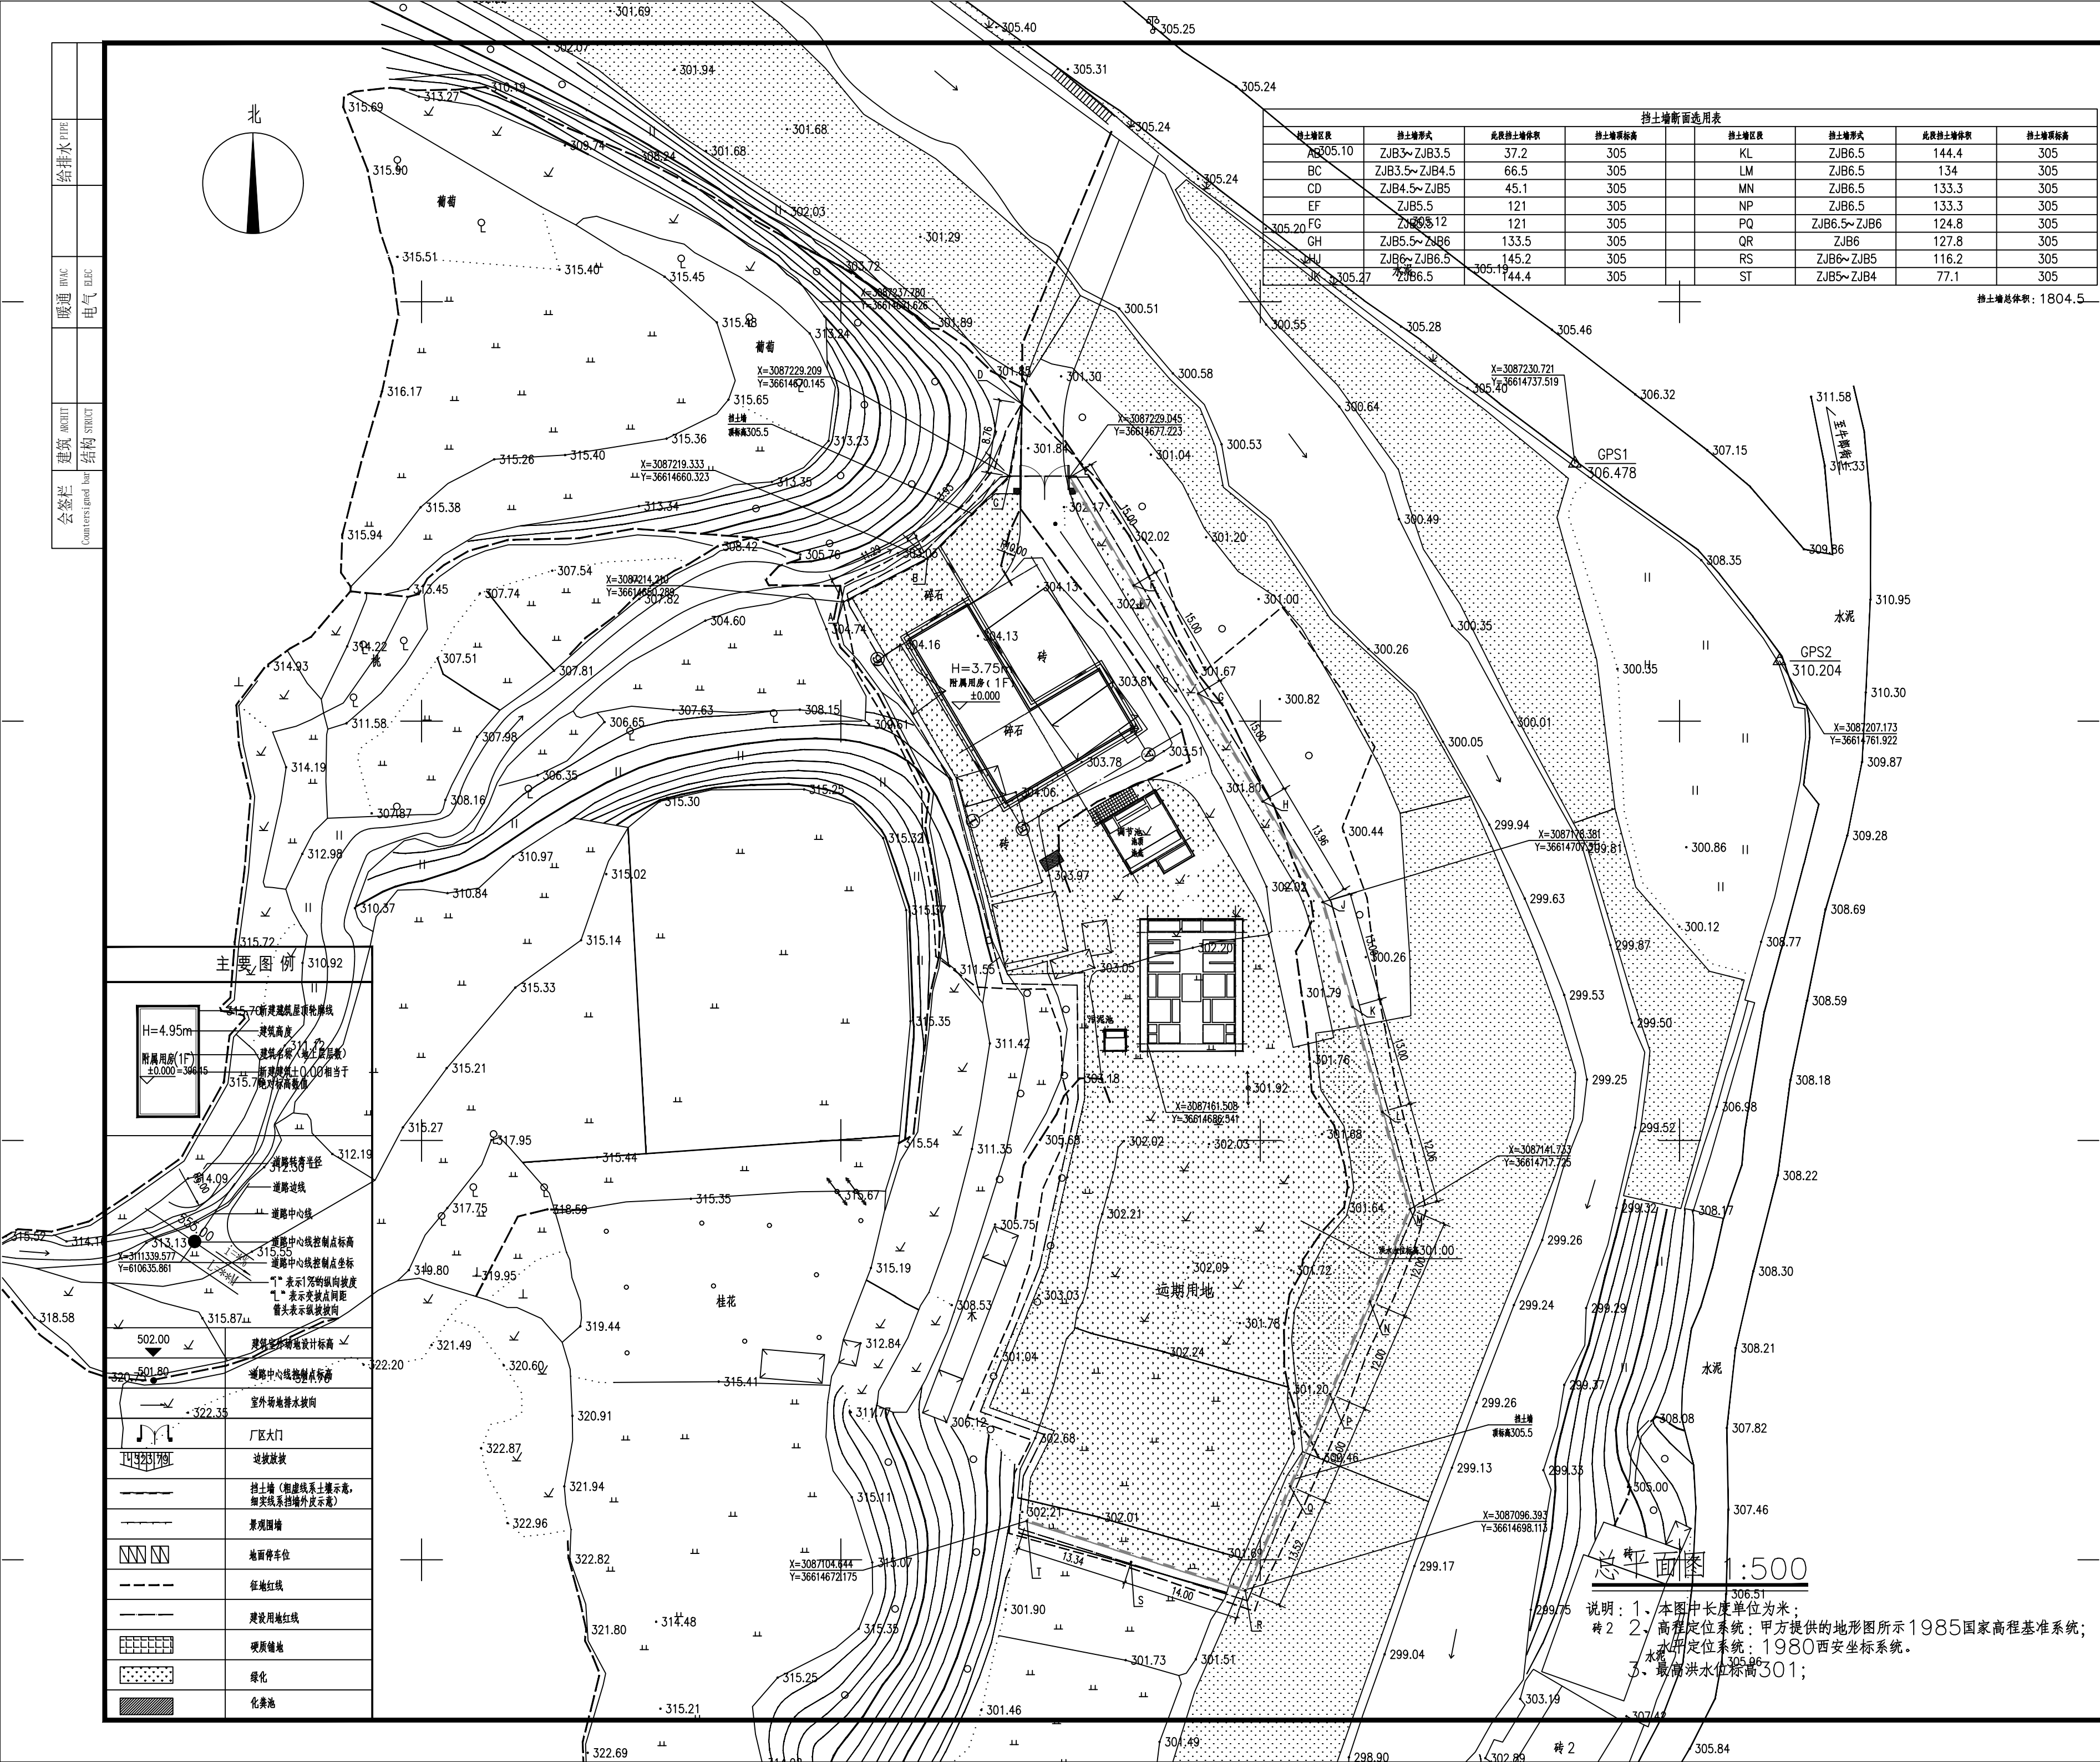

挡土墙断面选用表							
挡土墙区段	挡土墙形式	此段挡土墙体积	挡土墙顶标高		挡土墙区段	挡土墙形式	此段挡土墙体积
AB	ZJB3~ZJB3.5	37.2	305		KL	ZJB6.5	144.4
BC	ZJB3.5~ZJB4.5	66.5	305		LM	ZJB6.5	134
CD	ZJB4.5~ZJB5	45.1	305		MN	ZJB6.5	133.3
EF	ZJB5.5	121	305		NP	ZJB6.5	133.3
FG	ZJB5.5~ZJB6	121	305		PQ	ZJB6.5~ZJB6	124.8
GH	ZJB5.5~ZJB6	133.5	305		QR	ZJB6	127.8
HI	ZJB6~ZJB6.5	145.2	305		RS	ZJB6~ZJB5	116.2
JK	ZJB6.5	144.4	305		ST	ZJB5~ZJB4	77.1

挡土墙体积：1804.5

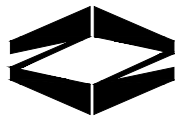

中筑工程设计有限公司
Zhong Zhu Engineering Design Co., Ltd.

松桃县牛郎镇污水处理厂
--挡土墙

建设单位
Proprietor 松涛苗族自治县清源水务管理有限公司

通用注释 General Notes
1. 本设计图纸未经授权许可，不得使用和重复利用。
The design drawings shall not use and reuse without authorization.
2. 请勿测量图纸，所有数值以标注尺寸为准。
Do not scale drawings, all numerical values of dimensioning shall prevail.
3. 除非另有说明，所有尺寸以毫米为单位。
All dimensions are in millimetres unless otherwise stated.
4. 施工前，所用尺寸均应经核实定位。
All dimensions shall be verified and setting position located prior to construction.
5. 如有任何变更，均应以书面通知中筑工程设计有限公司。
Any changes hereafter shall notify Zhong Zhu in written form.

审 定	袁杰
审 核	陈大友
项目负责人	陈大友
专业负责人	张永
校 对	陈杰
设计 制图	陈杰




防洪墙平面图


执业签章 Practice of signature

出图签章 The figure signature

工程编号		专 业	结 构
设计阶段	施工图	图 号	GS-01
图纸规格	A2	日 期	
版 本	第一版	备 注	XX

说明：1. 本图中长度单位为米；
2. 高程定位系统：甲方提供的地形图所示1985国家高程基准系统；
3. 水位定位系统：1980西安坐标系统。
4. 最高洪水水位标高301；

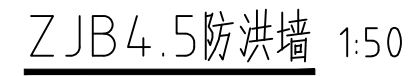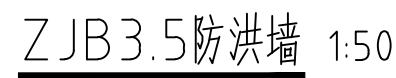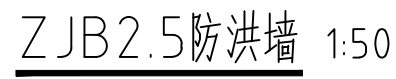

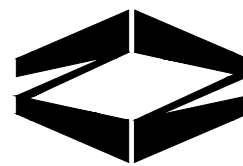

中筑工程设计有限公司

Zhong Zhu Engineering Design Co., Ltd.

公司地址：贵阳市观山湖区麒龙贵州塔六楼

如遇图纸阅读质量问题, 请联系：0851-84390207