


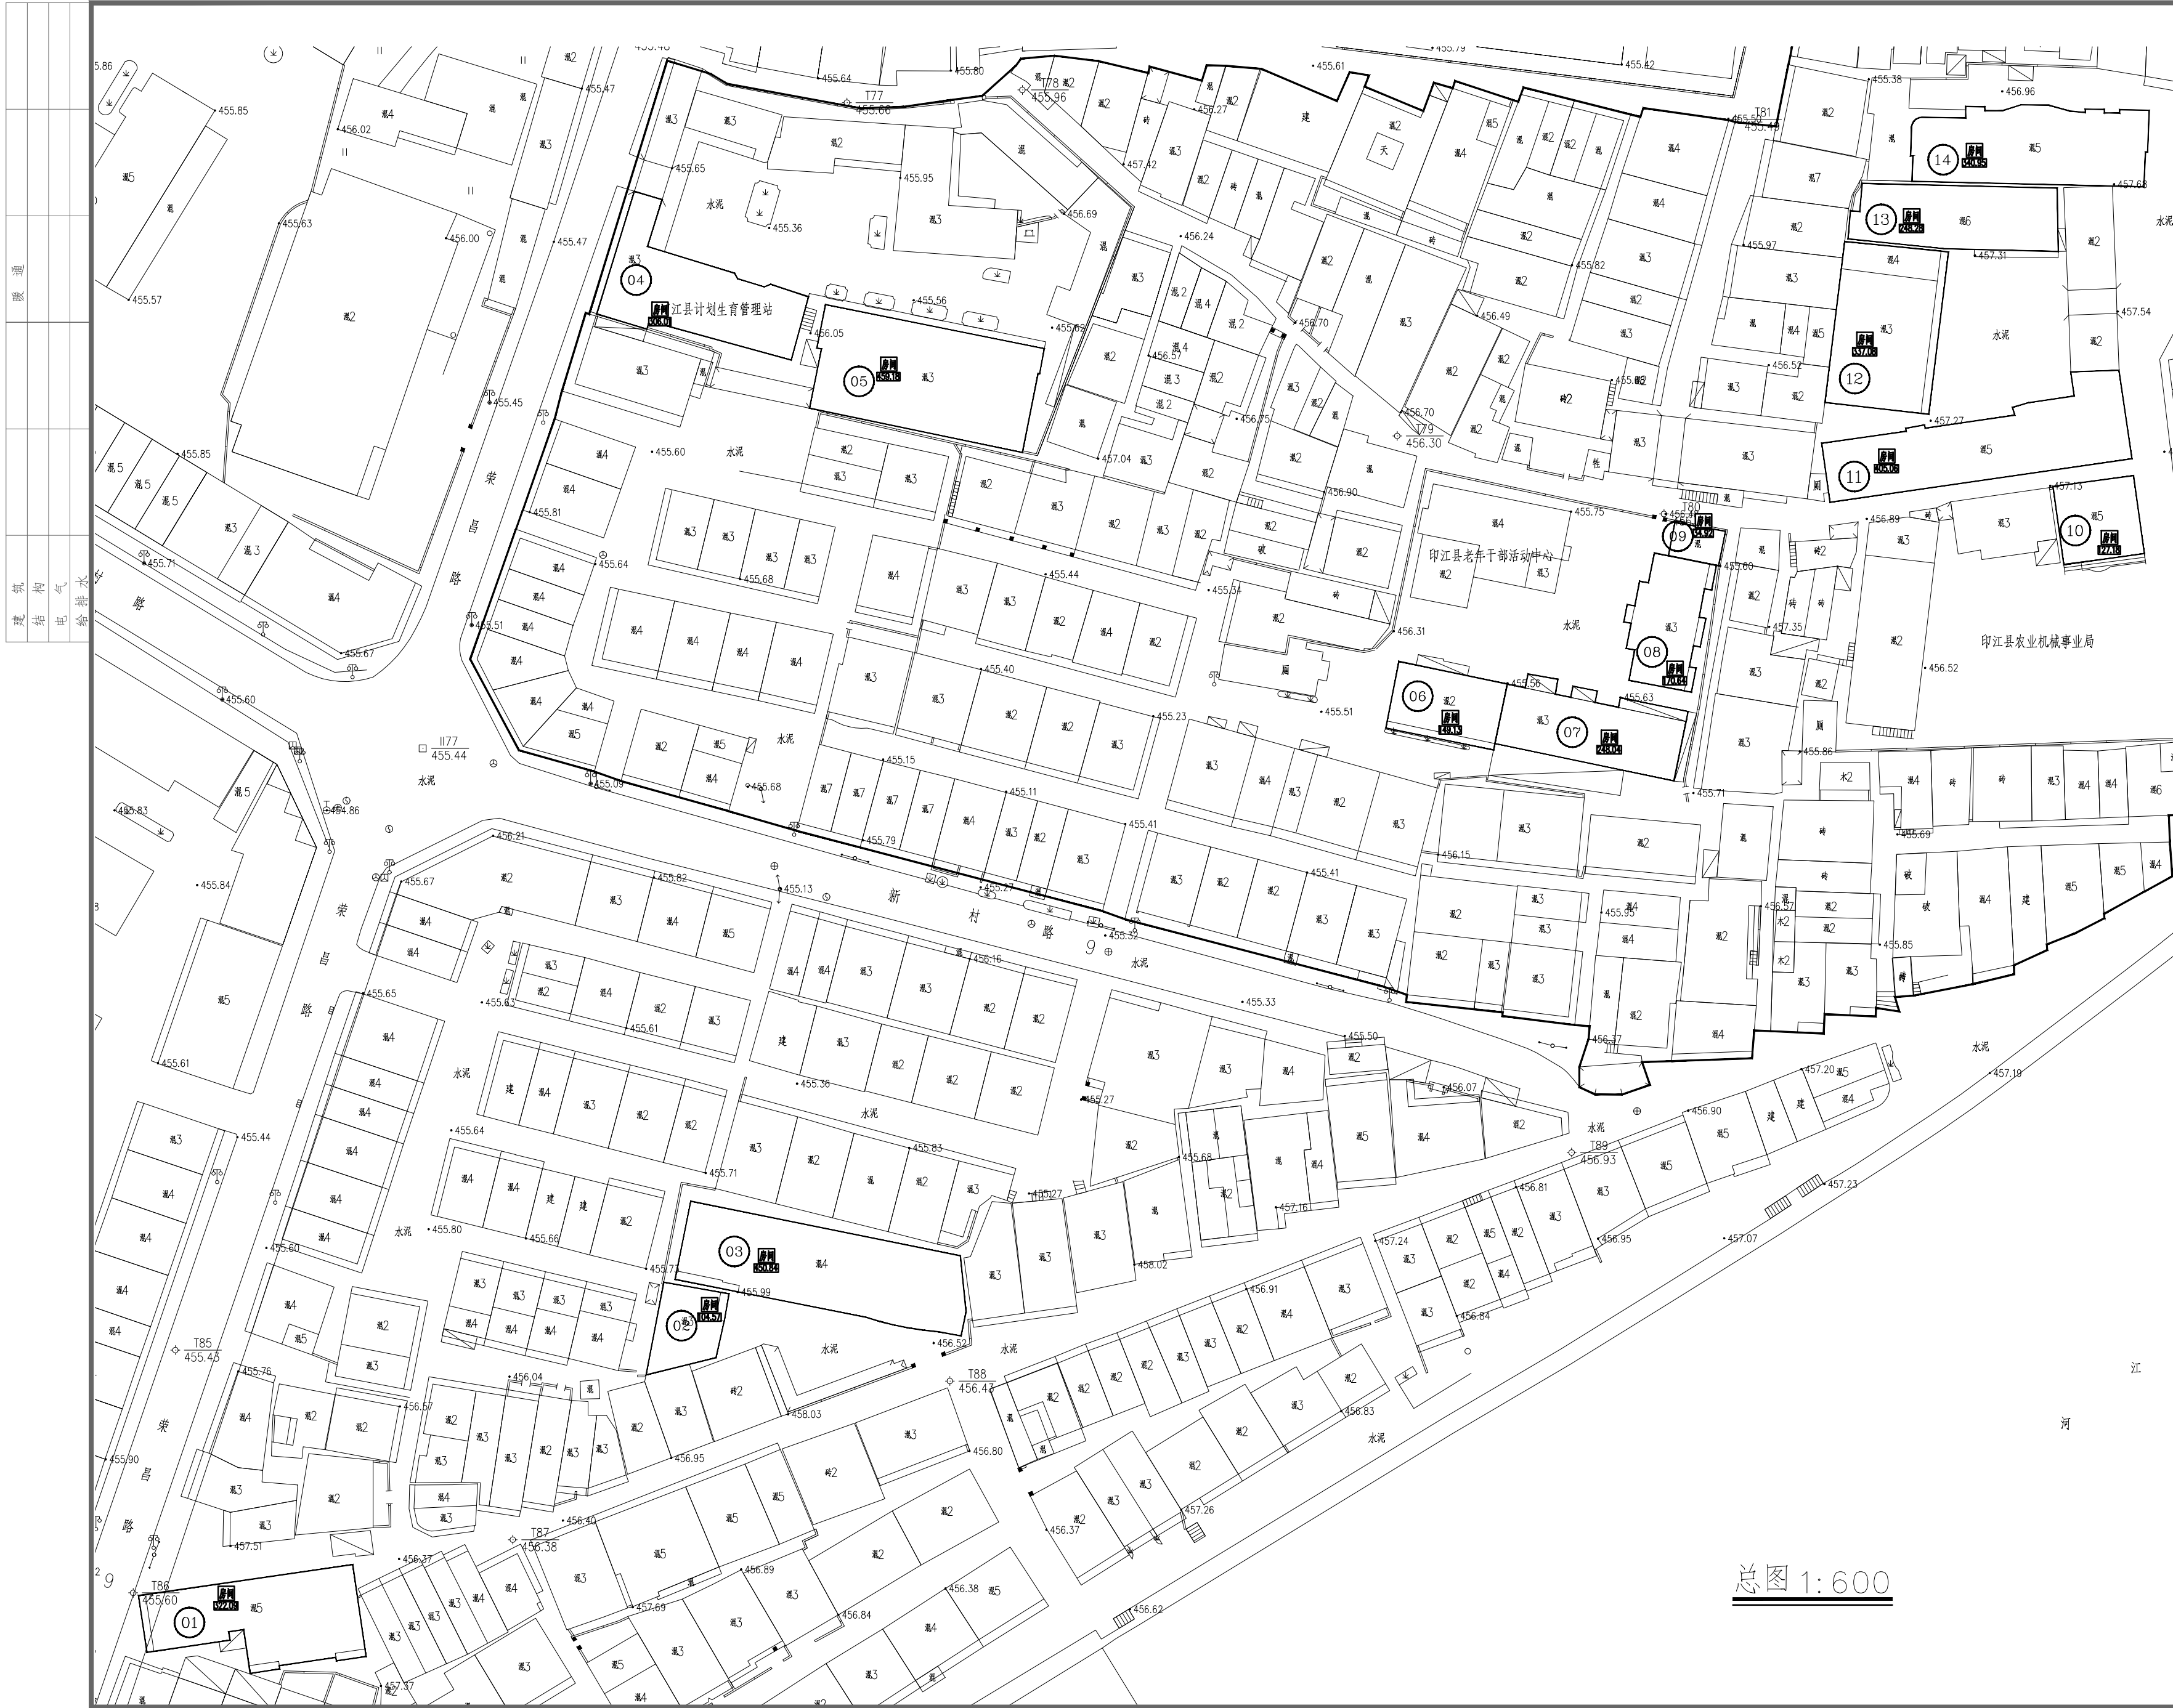



铜仁市城乡规划勘测
设计研究院有限公司

TONGREN URBAN & RURAL PLANNING SURVEY
AND DESIGN INSTITUTE CO.LTD

贵州省铜仁市万山区大众创业万众创新产业园主楼12楼
乙级工程设计证号: A352006616 TEL: 0856-5261307

施工图审查批准单位:
Censorship

设计单位出图章:
Design Co.Check Group

注册执业签章
PROFESSIONAL REGISTERED SIGNET

姓名	NAME
注册证书号	PEG.CERT.NO.
注册印章号	PEG.SIGNET.NO.

项目名称:
PROJECT
印江县2021年老干局片区老旧小区改造项目
(主体)

建设单位:
CLIENT
印江县住房和城乡建设局

审定	何鹏辉	
审核	姜丽明	
项目负责人	吴应泽	
专业负责人	徐美松	
校对	雷永长	
设计	徐美松	
制图	徐美松	

图名:
DRAWINGTITLE
总图

图别	建筑	日期	2021.03
图号	03	13版次	1