


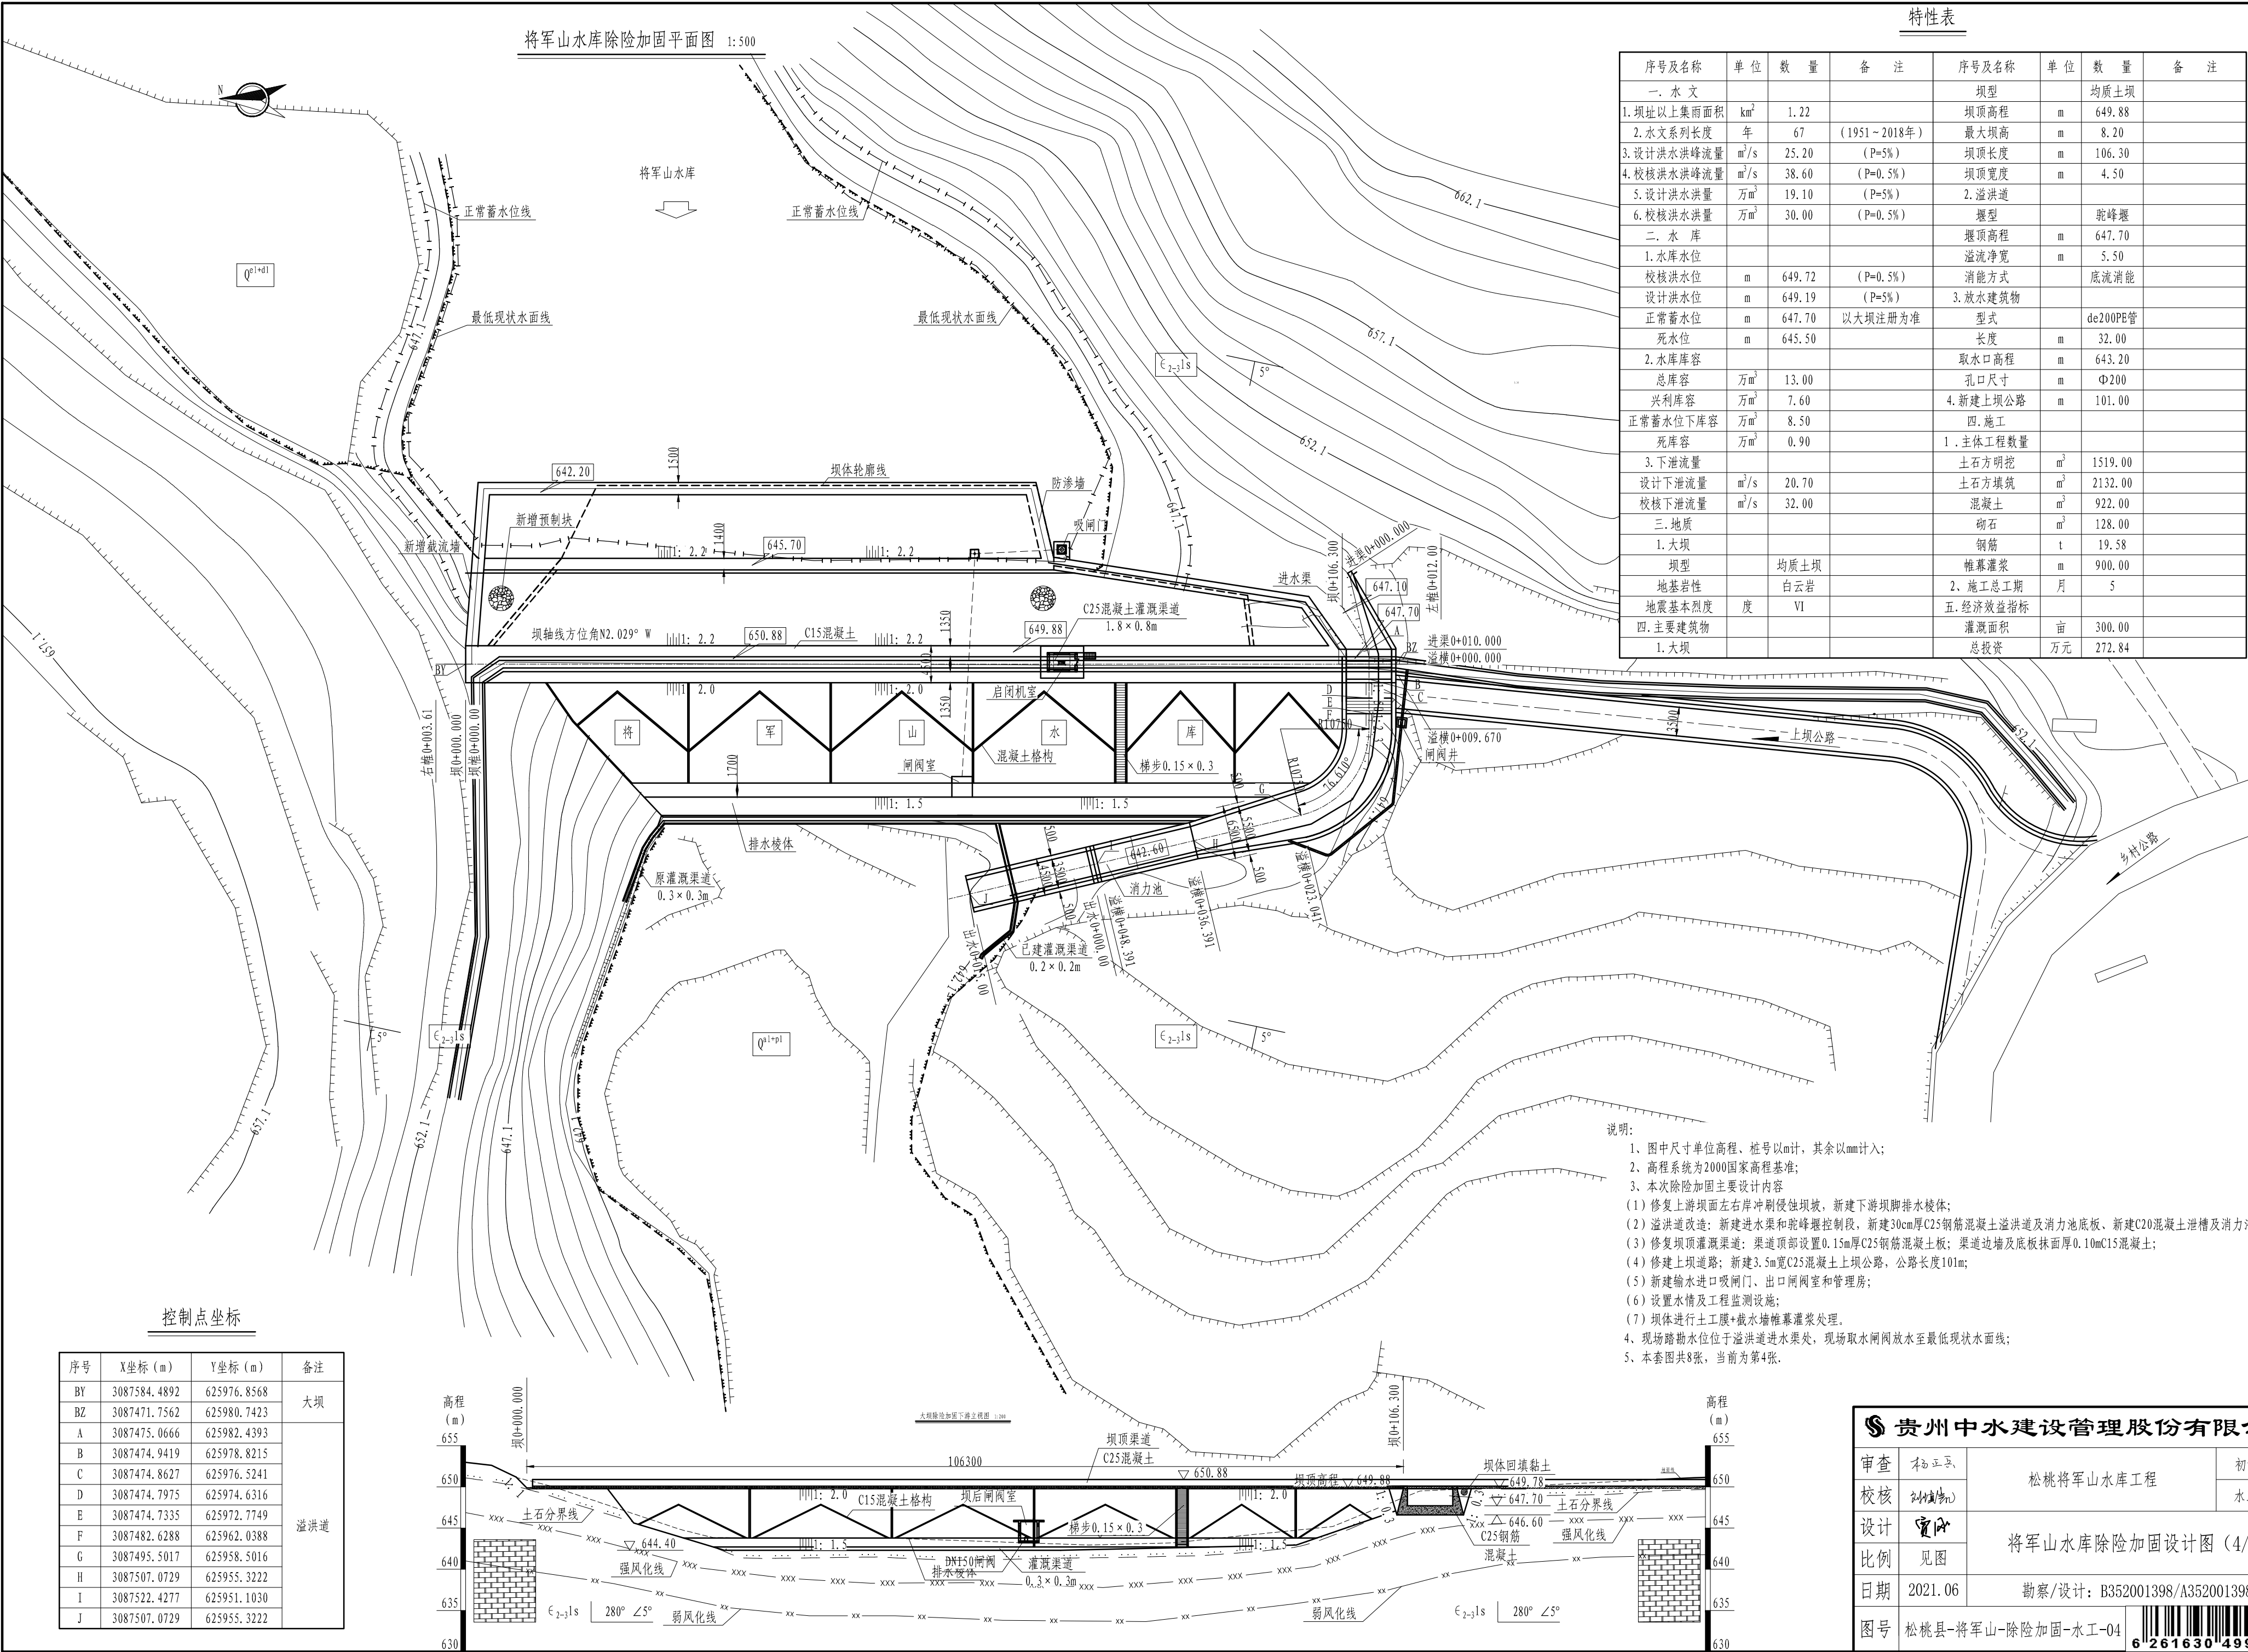

特性表

| 序号及名称       | 单 位               | 数 量   | 备 注          | 序号及名称     | 单 位            | 数 量     | 备 注 |
|-------------|-------------------|-------|--------------|-----------|----------------|---------|-----|
| 一. 水 文      |                   |       |              | 二. 水 库    |                |         |     |
| 1. 坝址以上集雨面积 | km <sup>2</sup>   | 1.22  |              | 坝型        | 均质土坝           |         |     |
| 2. 水文系列长度   | 年                 | 67    | (1951~2018年) | 坝顶高程      | m              | 649.88  |     |
| 3. 设计洪水洪峰流量 | m <sup>3</sup> /s | 25.20 | (P=5%)       | 最大坝高      | m              | 8.20    |     |
| 4. 校核洪水洪峰流量 | m <sup>3</sup> /s | 38.60 | (P=0.5%)     | 坝顶长度      | m              | 106.30  |     |
| 5. 设计洪水洪量   | 万m <sup>3</sup>   | 19.10 | (P=5%)       | 坝顶宽度      | m              | 4.50    |     |
| 6. 校核洪水洪量   | 万m <sup>3</sup>   | 30.00 | (P=0.5%)     | 2. 溢洪道    |                |         |     |
| 三. 地 质      |                   |       |              | 堰型        | 驼峰堰            |         |     |
| 1. 大坝       |                   |       |              | 堰顶高程      | m              | 647.70  |     |
| 坝型          | 均质土坝              |       |              | 溢流净宽      | m              | 5.50    |     |
| 地基岩性        | 白云岩               |       |              | 消能方式      | 底流消能           |         |     |
| 地震基本烈度      | 度                 | VI    |              | 3. 放水建筑物  |                |         |     |
| 四. 主要建筑物    |                   |       |              | 型式        | de200PE管       |         |     |
| 1. 大坝       |                   |       |              | 长度        | m              | 32.00   |     |
|             |                   |       |              | 取水口高程     | m              | 643.20  |     |
|             |                   |       |              | 孔口尺寸      | m              | Φ200    |     |
|             |                   |       |              | 4. 新建上坝公路 | m              | 101.00  |     |
|             |                   |       |              | 四. 施 工    |                |         |     |
|             |                   |       |              | 1. 主体工程数量 |                |         |     |
|             |                   |       |              | 土石方明挖     | m <sup>3</sup> | 1519.00 |     |
|             |                   |       |              | 土石方填筑     | m <sup>3</sup> | 2132.00 |     |
|             |                   |       |              | 混凝土       | m <sup>3</sup> | 922.00  |     |
|             |                   |       |              | 砌石        | m <sup>3</sup> | 128.00  |     |
|             |                   |       |              | 钢筋        | t              | 19.58   |     |
|             |                   |       |              | 帷幕灌浆      | m              | 900.00  |     |
|             |                   |       |              | 2. 施工总工期  | 月              | 5       |     |
|             |                   |       |              | 五. 经济效益指标 |                |         |     |
|             |                   |       |              | 灌溉面积      | 亩              | 300.00  |     |
|             |                   |       |              | 总投资       | 万元             | 272.84  |     |