




输水设施除险加固剖面图 1:100

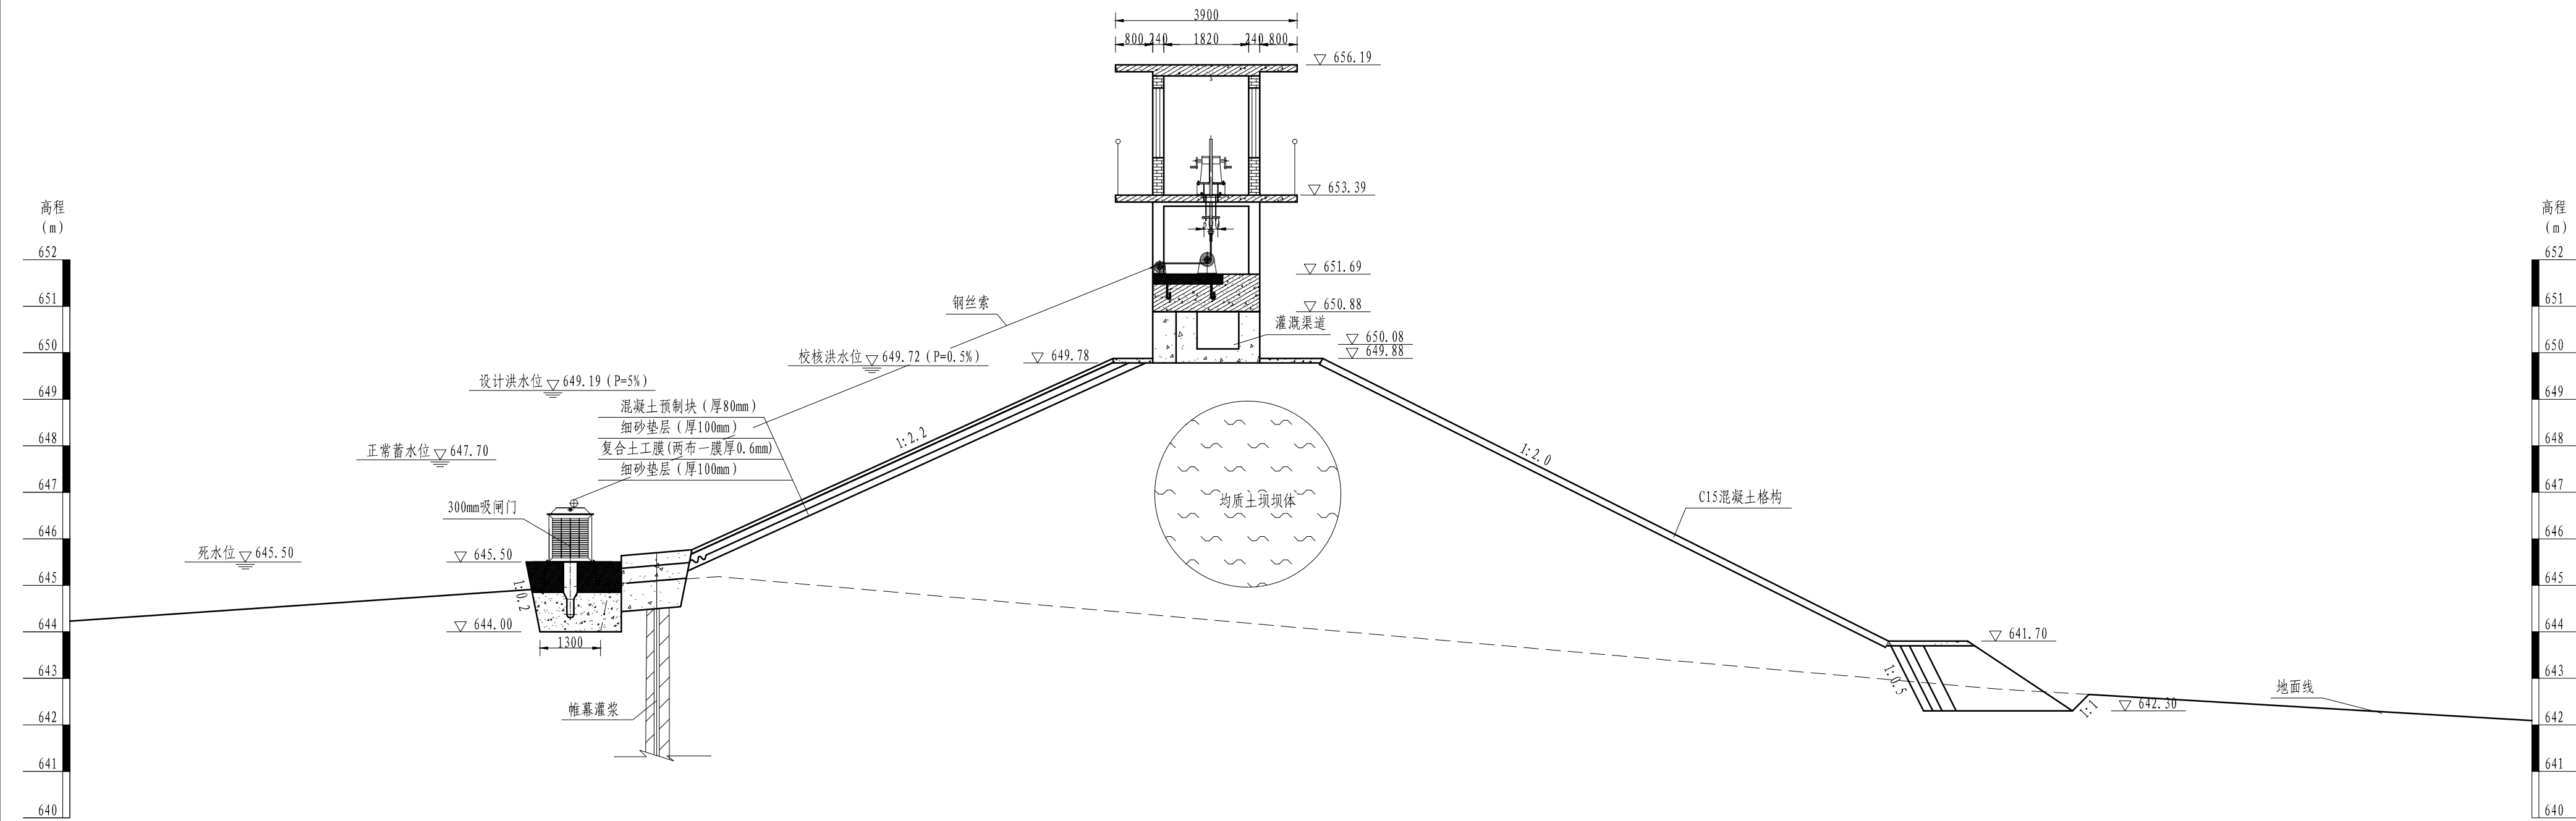


启闭机室剖面图 1:50

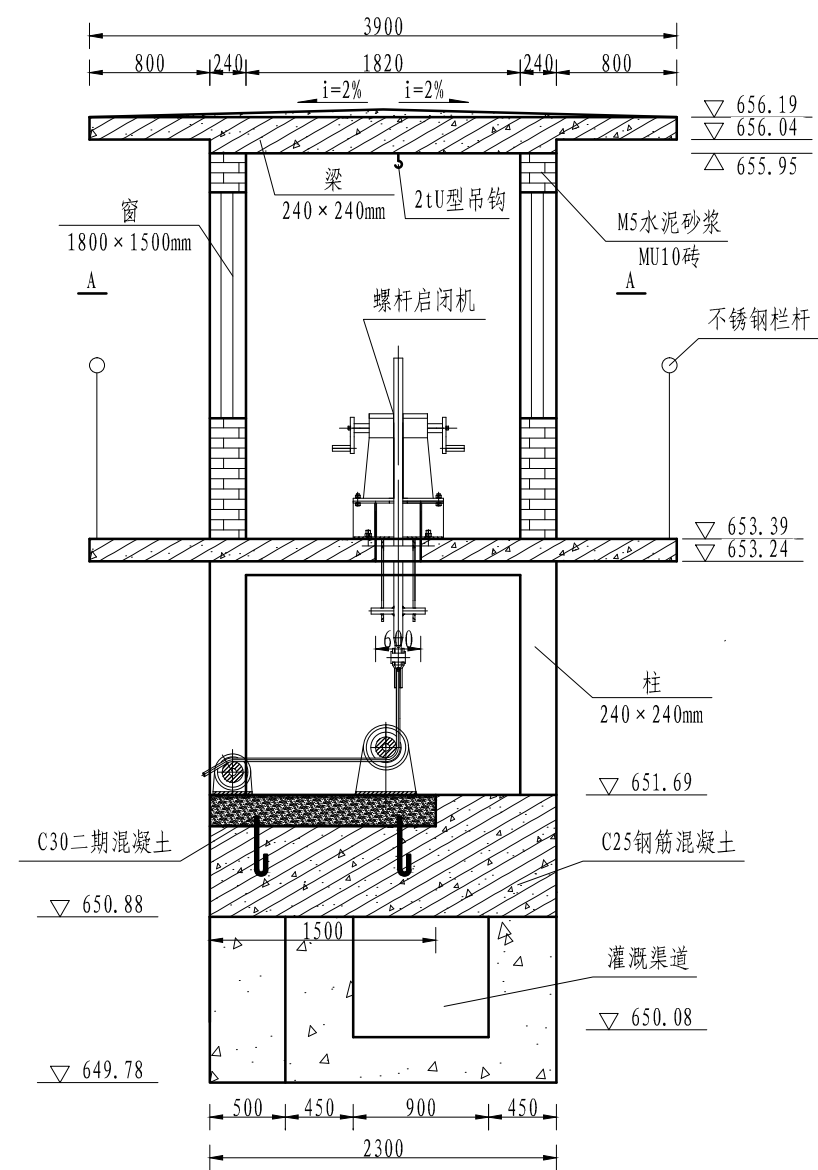


A-A剖面图 1:50

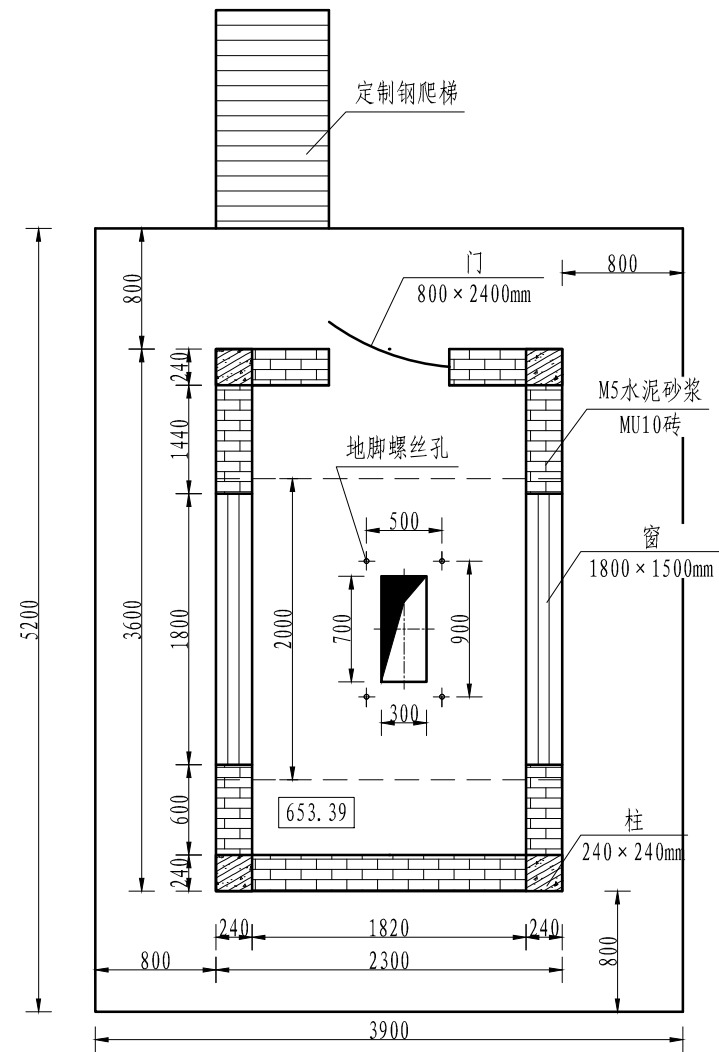

进水口闸门剖面图 1:50

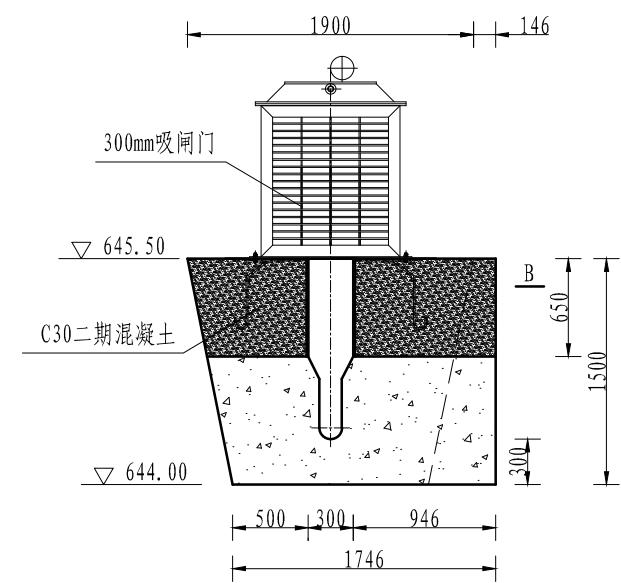

B-B剖面图 1:50

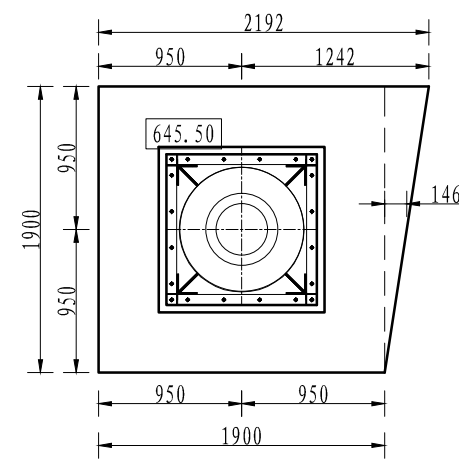

- 说明:
- 图中尺寸单位高程、桩号以m计, 其余以mm计入;
 - 高程系统为2000国家高程基准;
 - 本套图共8张, 当前为第7张。

贵州中水建设管理股份有限公司			
审查	杨正兵	松桃将军山水库工程	初设 阶段
校核	刘建勋		水工 部分
设计	黄小	将军山水库除险加固设计图 (7/8)	
比例	见图		
日期	2021.06	勘察/设计: B352001398/A352001398	
图号	松桃县-将军山-除险加固-水工-07	6 257263 101737	