



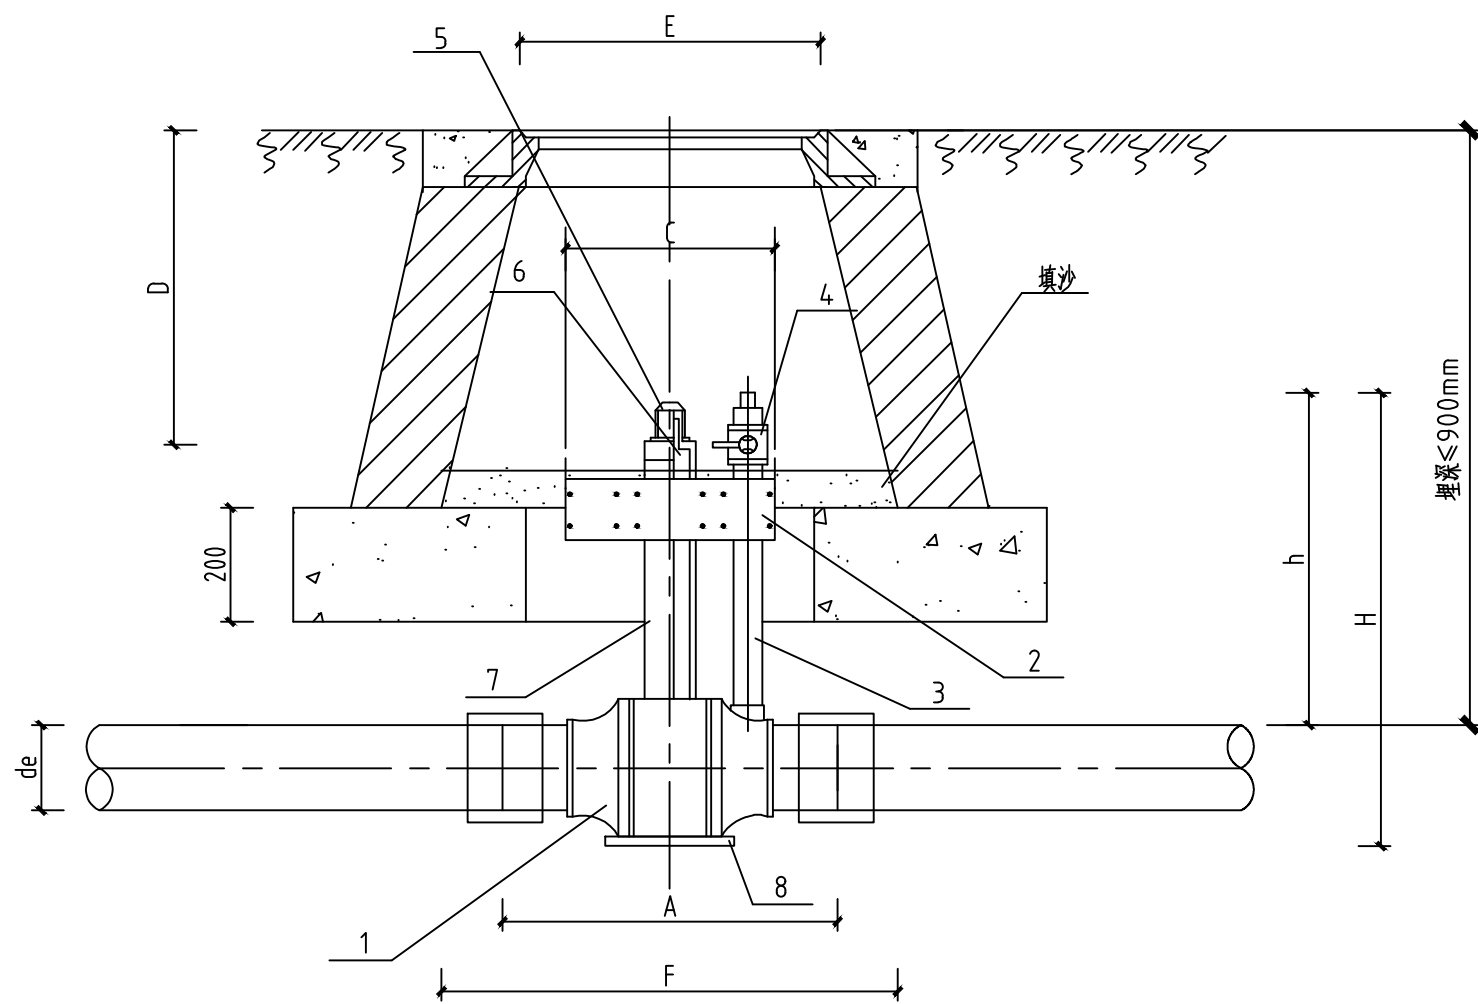

正视图

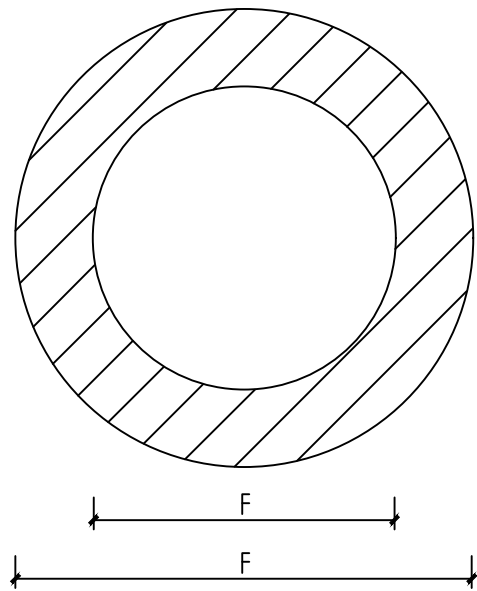

俯视图

结构与材料		
序号	部件	材料
1	阀体	PE100
2	夹板	PE80
3	放散管	PE100
4	放散阀	黄铜
5	操作帽	ABS
6	操作杆	Steel
7	护管	PVC
8	底托板	PE100

尺寸表									单位(mm)	
阀规格 de	A	h	H	B	C	D	E	F	重量 Kg	备注
63	320	125	188	250	365	350	760	760	1.8	
90	578	550	714	250	365	350	760	760	11.33	南北地区通用
		800	964			13.00				
		1050	1214			14.68				
		1600	1764							
110	598	550	724	250	365	350	760	760	11.91	南北地区通用
		800	974			13.58				
		1050	1224			15.26				
		1600	1774							
160	775	650	921	370	490	250	760	760	25.37	南北地区通用
		900	1171			27.04				
		1050	1321			28.07				
		1600	1871							
200	936	650	941	370	490	250	760	760	28.47	南北地区通用
		900	1191			30.14				
		1050	1341			31.80				
		1600	1891							
250	936	650	1003	426	552	250	760	760	55.93	南北地区通用
		900	1253			57.60				
		1050	1403			59.28				
		1600	1953							
315	936	650	1060	426	552	250	760	760	64.33	南北地区通用
		900	1310			66.00				
		1050	1460			67.68				
		1600	2010							
355	950	650	1087	470	610	250	760	820	87.60	南北地区通用
		900	1337			89.93				
		1050	1487			91.80				
		1600	2037							
400	950	650	1145	470	610	250	760	820	94.30	南北地区通用
		900	1395			96.70				
		1050	1545			99.00				
		1600	2095							

说明

- 1、聚乙烯阀门井的砌筑尺寸井底为F井口为E，阀门井的砌筑详见土施工图。
- 2、球阀座落在原土夯实的地基上。
- 3、回填土必须夯。
- 4、井室内要填砂，见图中示意。
- 5、考虑放散阀防冻问题,要保证放散阀在冰冻线以下，(本图冰冻线按800mm考虑)如加防冻措施可适当减小。
- 6、阀门适用于燃气管支线或庭院线。
- 7、阀门与管线连接前应保持阀门内部的清洁。
- 8、建议阀门内部加玻璃钢保护罩φ600×150。

四川原力工程设计有限公司					
YLDESIGN		设计证书编号:A251014048			
制 图	王 凯	铜仁市中心城区燃气管道工程碧江区九龙大道中压燃气管道			
设 计	徐 艳 秋				
校 对	刘 永 涛				
审 核	刘 永 涛				
审 定	王 凯				
		PE球阀安装图			
		阶 段	施工图	项目号	YL-DD2022312
		比 例	/	文件号	2022312-01-18
		日 期	2022.05	CADD号	0版