



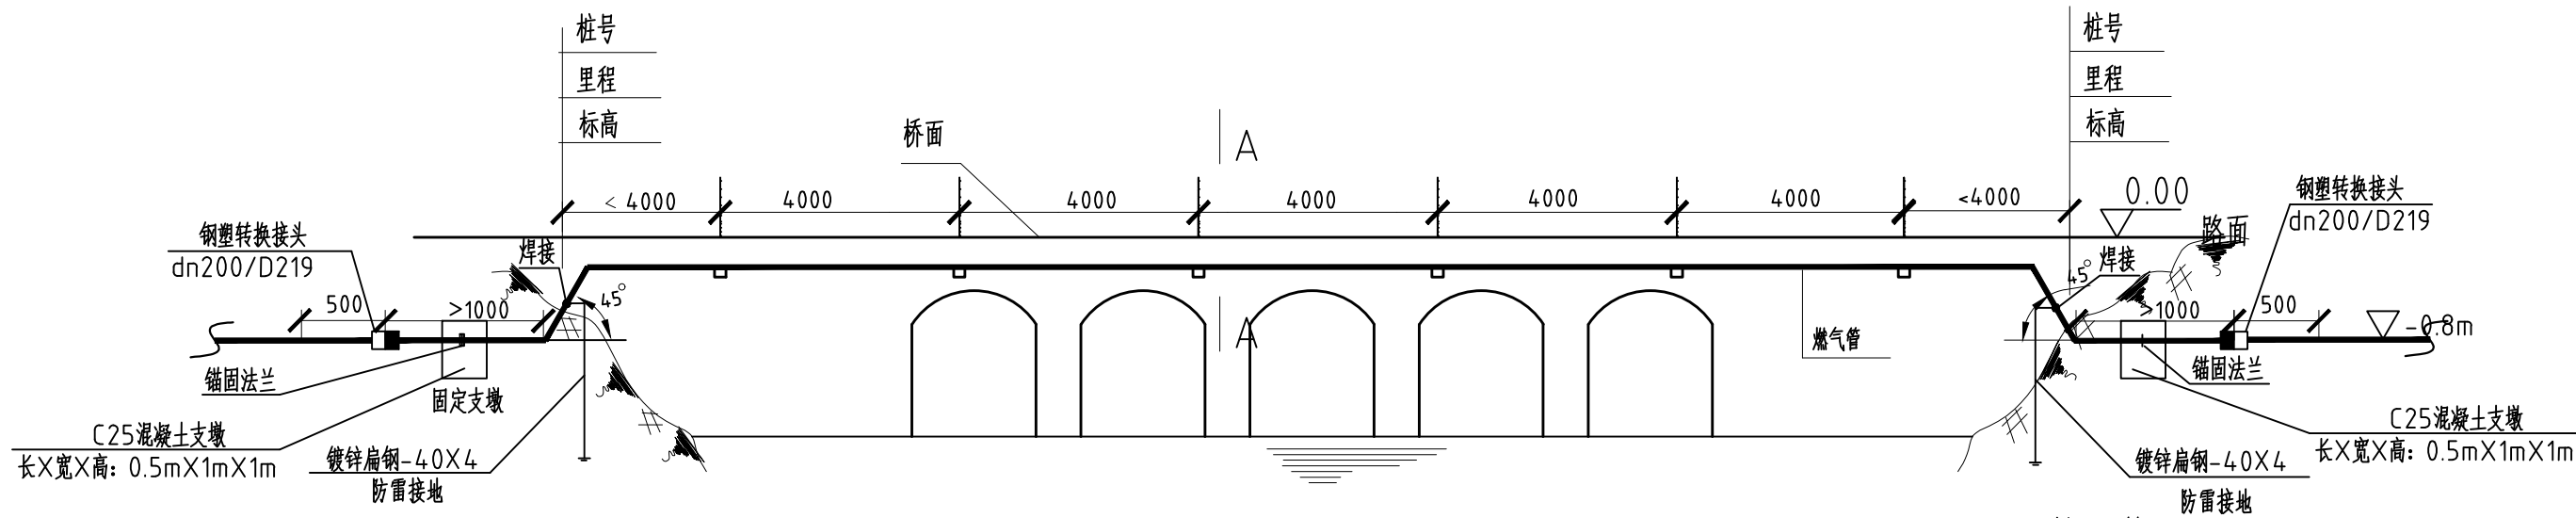

图例

- 中压埋地管道 ■ 钢塑转换接头
—— 中压架空管道 □ 角钢支架

说明

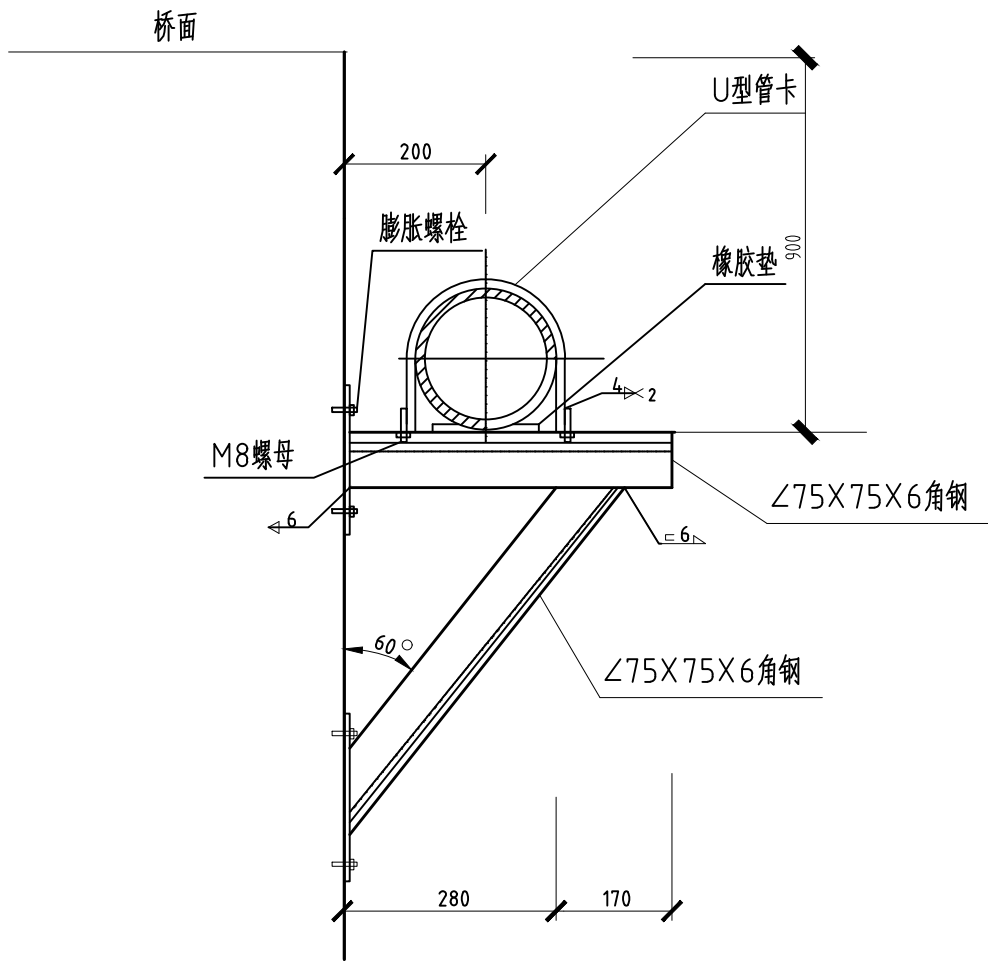

A-A

- 1、图中尺寸以mm计。
- 2、施工中要严格要求标高，以保证管道在同一水平线上。
- 3、管架固定在桥壁时，在桥基打孔应不要损坏桥基内的钢筋，并需用混凝土浇注达养护期后方能加载。
- 4、附桥跨越燃气管道进行100%超声波探伤和100%X射线照相检测，射线探伤检验不得低于现行标准《无损检测 金属管道熔化焊环向对接接头射线照相检测方法》GB/T 12605-2008中的II级质量要求。
- 5、燃气管道附桥挂管跨越河流时应单独进行试压，强度试验和严密性试验应符合现行行业标准《城镇燃气输配工程施工及验收规范（附条文说明）》CJJ33-2005的有关规定。
- 6、图中燃气管道离桥外表面的距离根据吊架做法确定并根据现场情况适当调整。
- 7、露空管道防腐采用抗uv防腐，管道焊缝采用管体涂层材料性能相当或高于管体涂层的液态涂料进行多次涂刷，角钢涂以聚氨酯防腐漆（黑色）。
- 8、燃气管附桥跨越时可参照本图施工和安装。
- 9、跨越工程应征得道路桥梁部门、水利部门许可同意后方可施工，如有变动请及时与设计人员沟通。



四川原力工程设计有限公司

YLDESIGN

设计证书编号:A251014048

制 图	王 凯	铜仁市中心城区燃气管道工程碧江区九龙大道中压燃气管道			
设 计	徐艳秋	附桥跨越断面图			
校 对	刘永涛				
审 核	王 凯				
审 定	王 凯				
阶 段	施工图	项目号	YL-DD2022312		
比 例	/	文件号	2022312-01-20		
日 期	2022.05	CADD号	0版		